


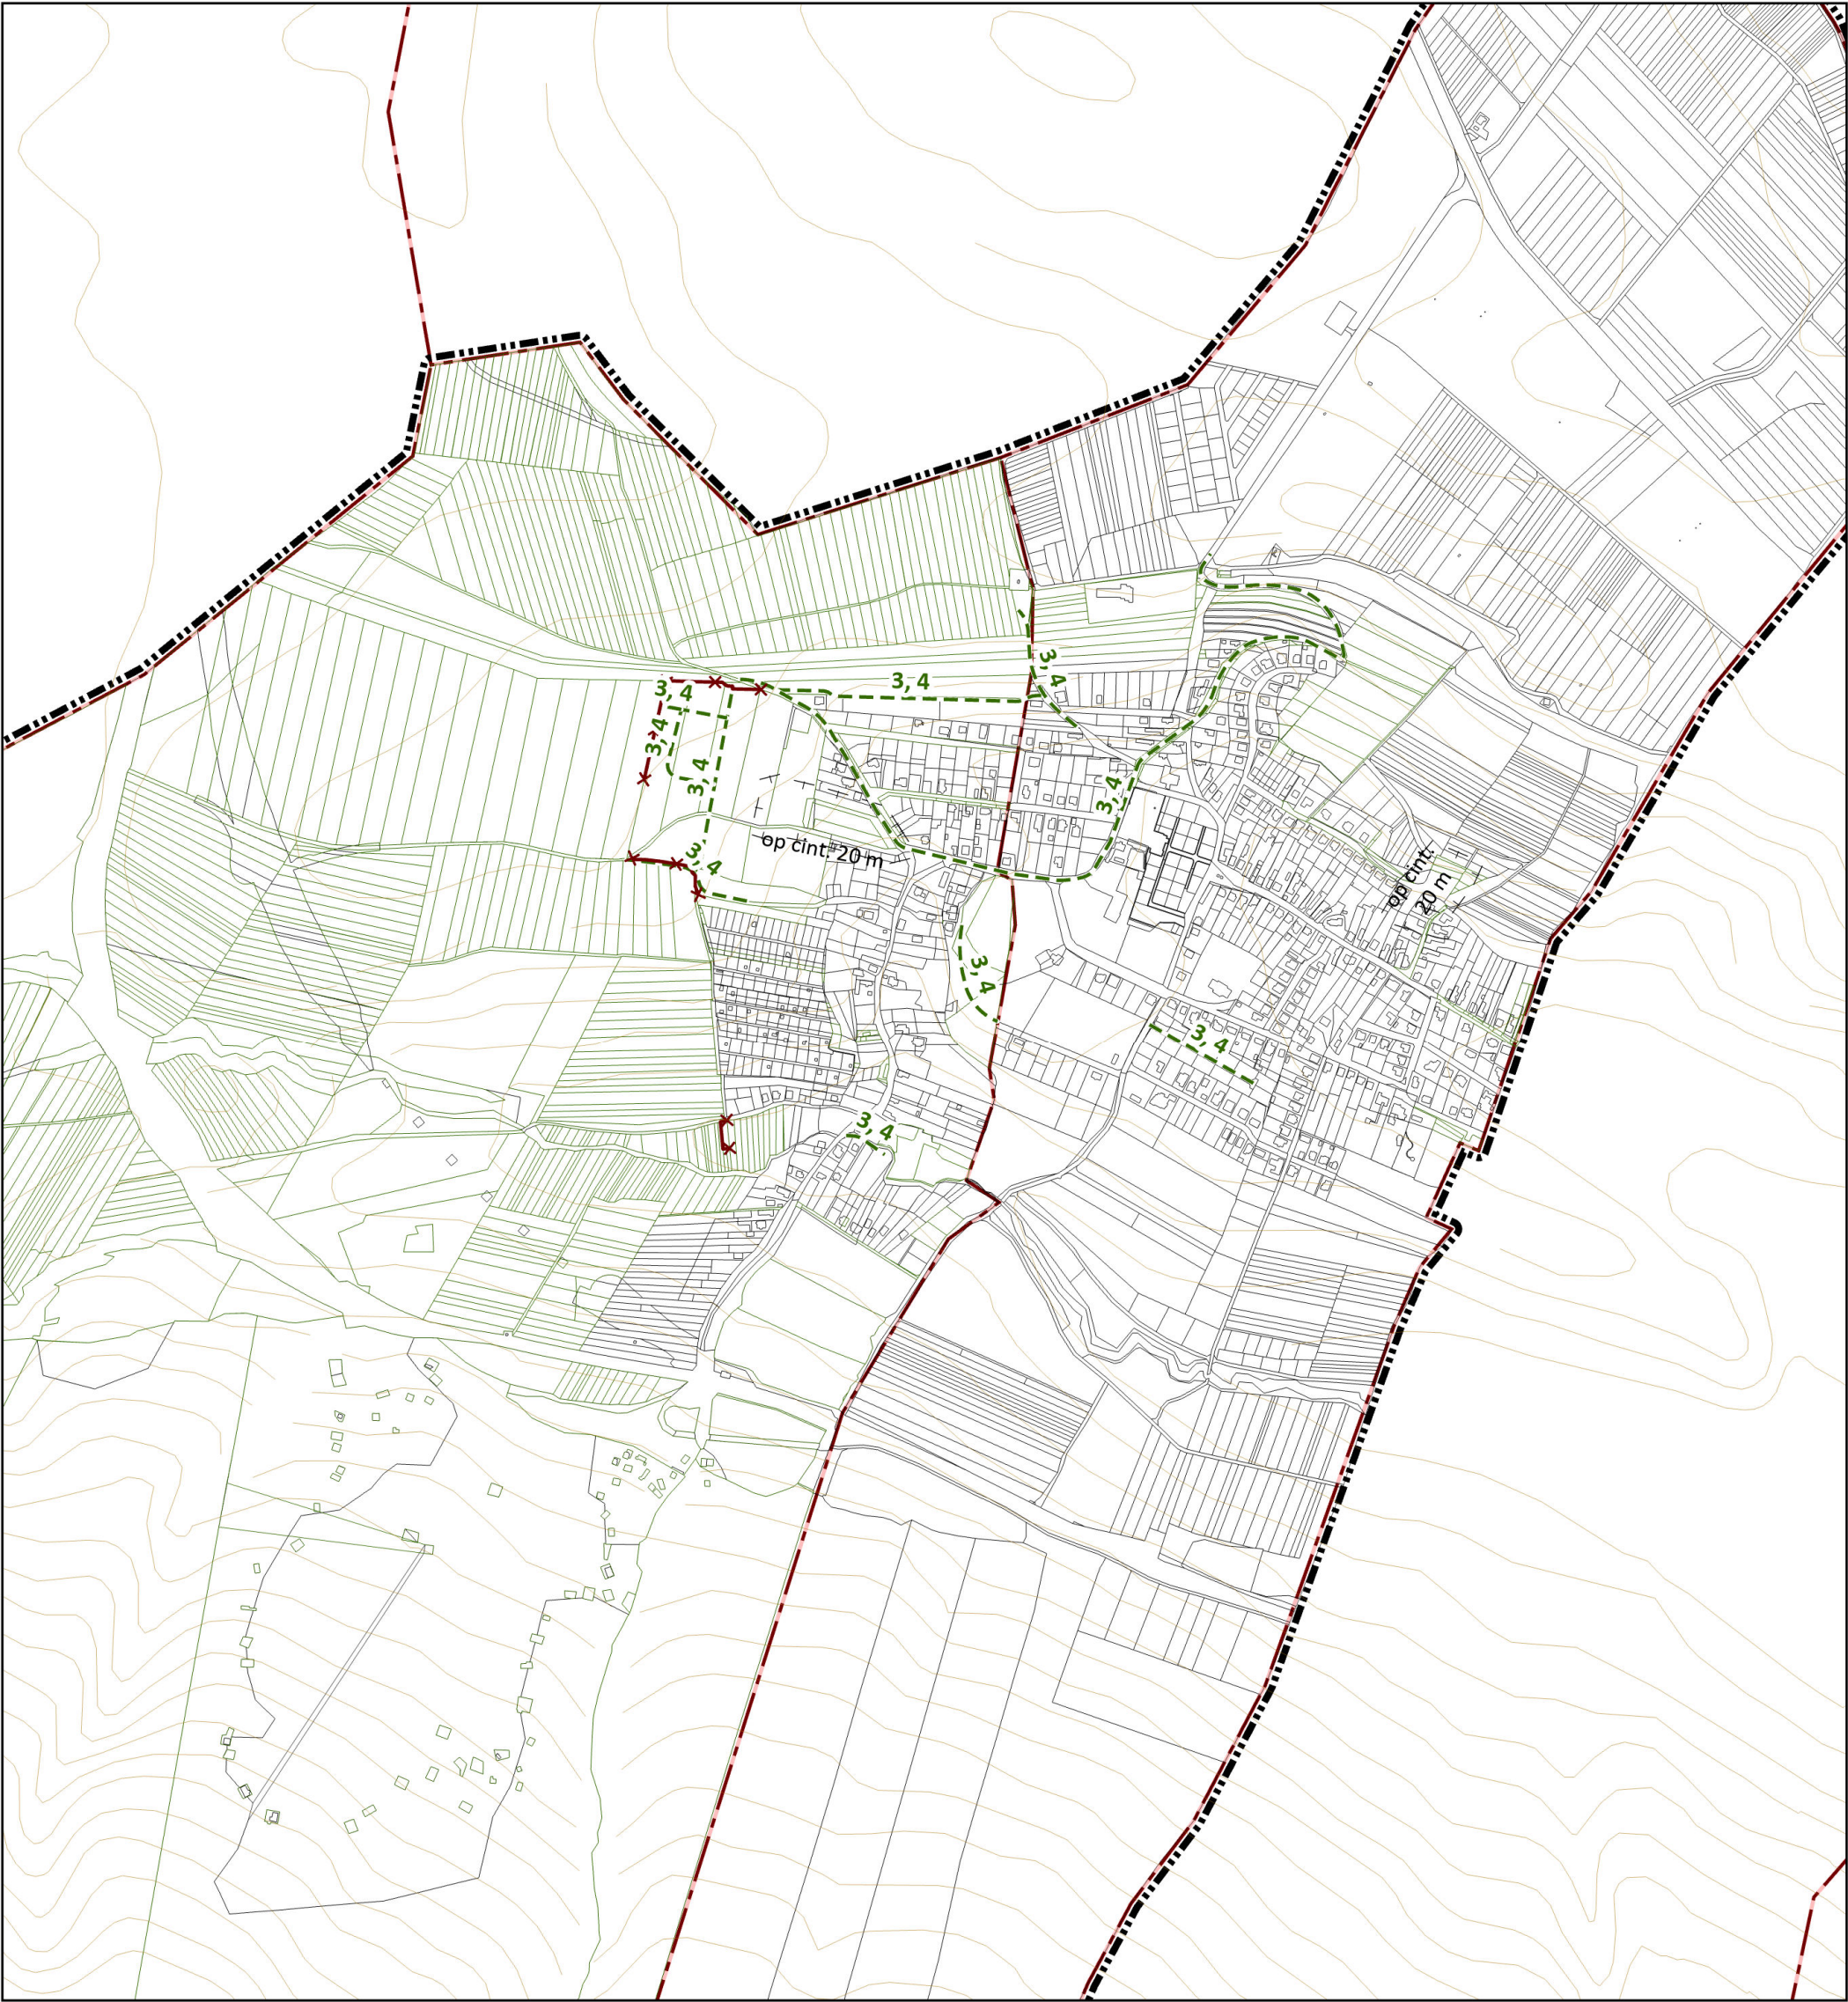

Legenda

-  Riešené územie
-  vrestvnica
-  Hranica zastavaného územia obce,návrh
-  hranice k.ú.
-  Parcely UO
-  Parcely KNC
- Ochranné pásma

 Ochranné pásma všetkých druhov
- Dopravná infraštruktúra

 Vyznačenie VPS

ÚZEMNÝ PLÁN OBCE GÁNOVCE
Zmeny a doplnky č. 7/2023

Návrh na prerokovanie



Obstarávateľ: Obec Gánovce
Spracovateľ: Ing. arch. Martin Baloga, PhD.
Osoba odborne spôsobilá pre obstaranie ÚPP a ÚPD: Ing. Vladimír Šterbák
Dátum: jún 2023

SCHÉMA ZÁVÄZNÝCH ČASTÍ
- VEREJNOPROSPEŠNÉ STAVBY