




ÚZEMNÝ PLÁN OBCE GÁNOVCE
ÚPLNÉ ZNENIE

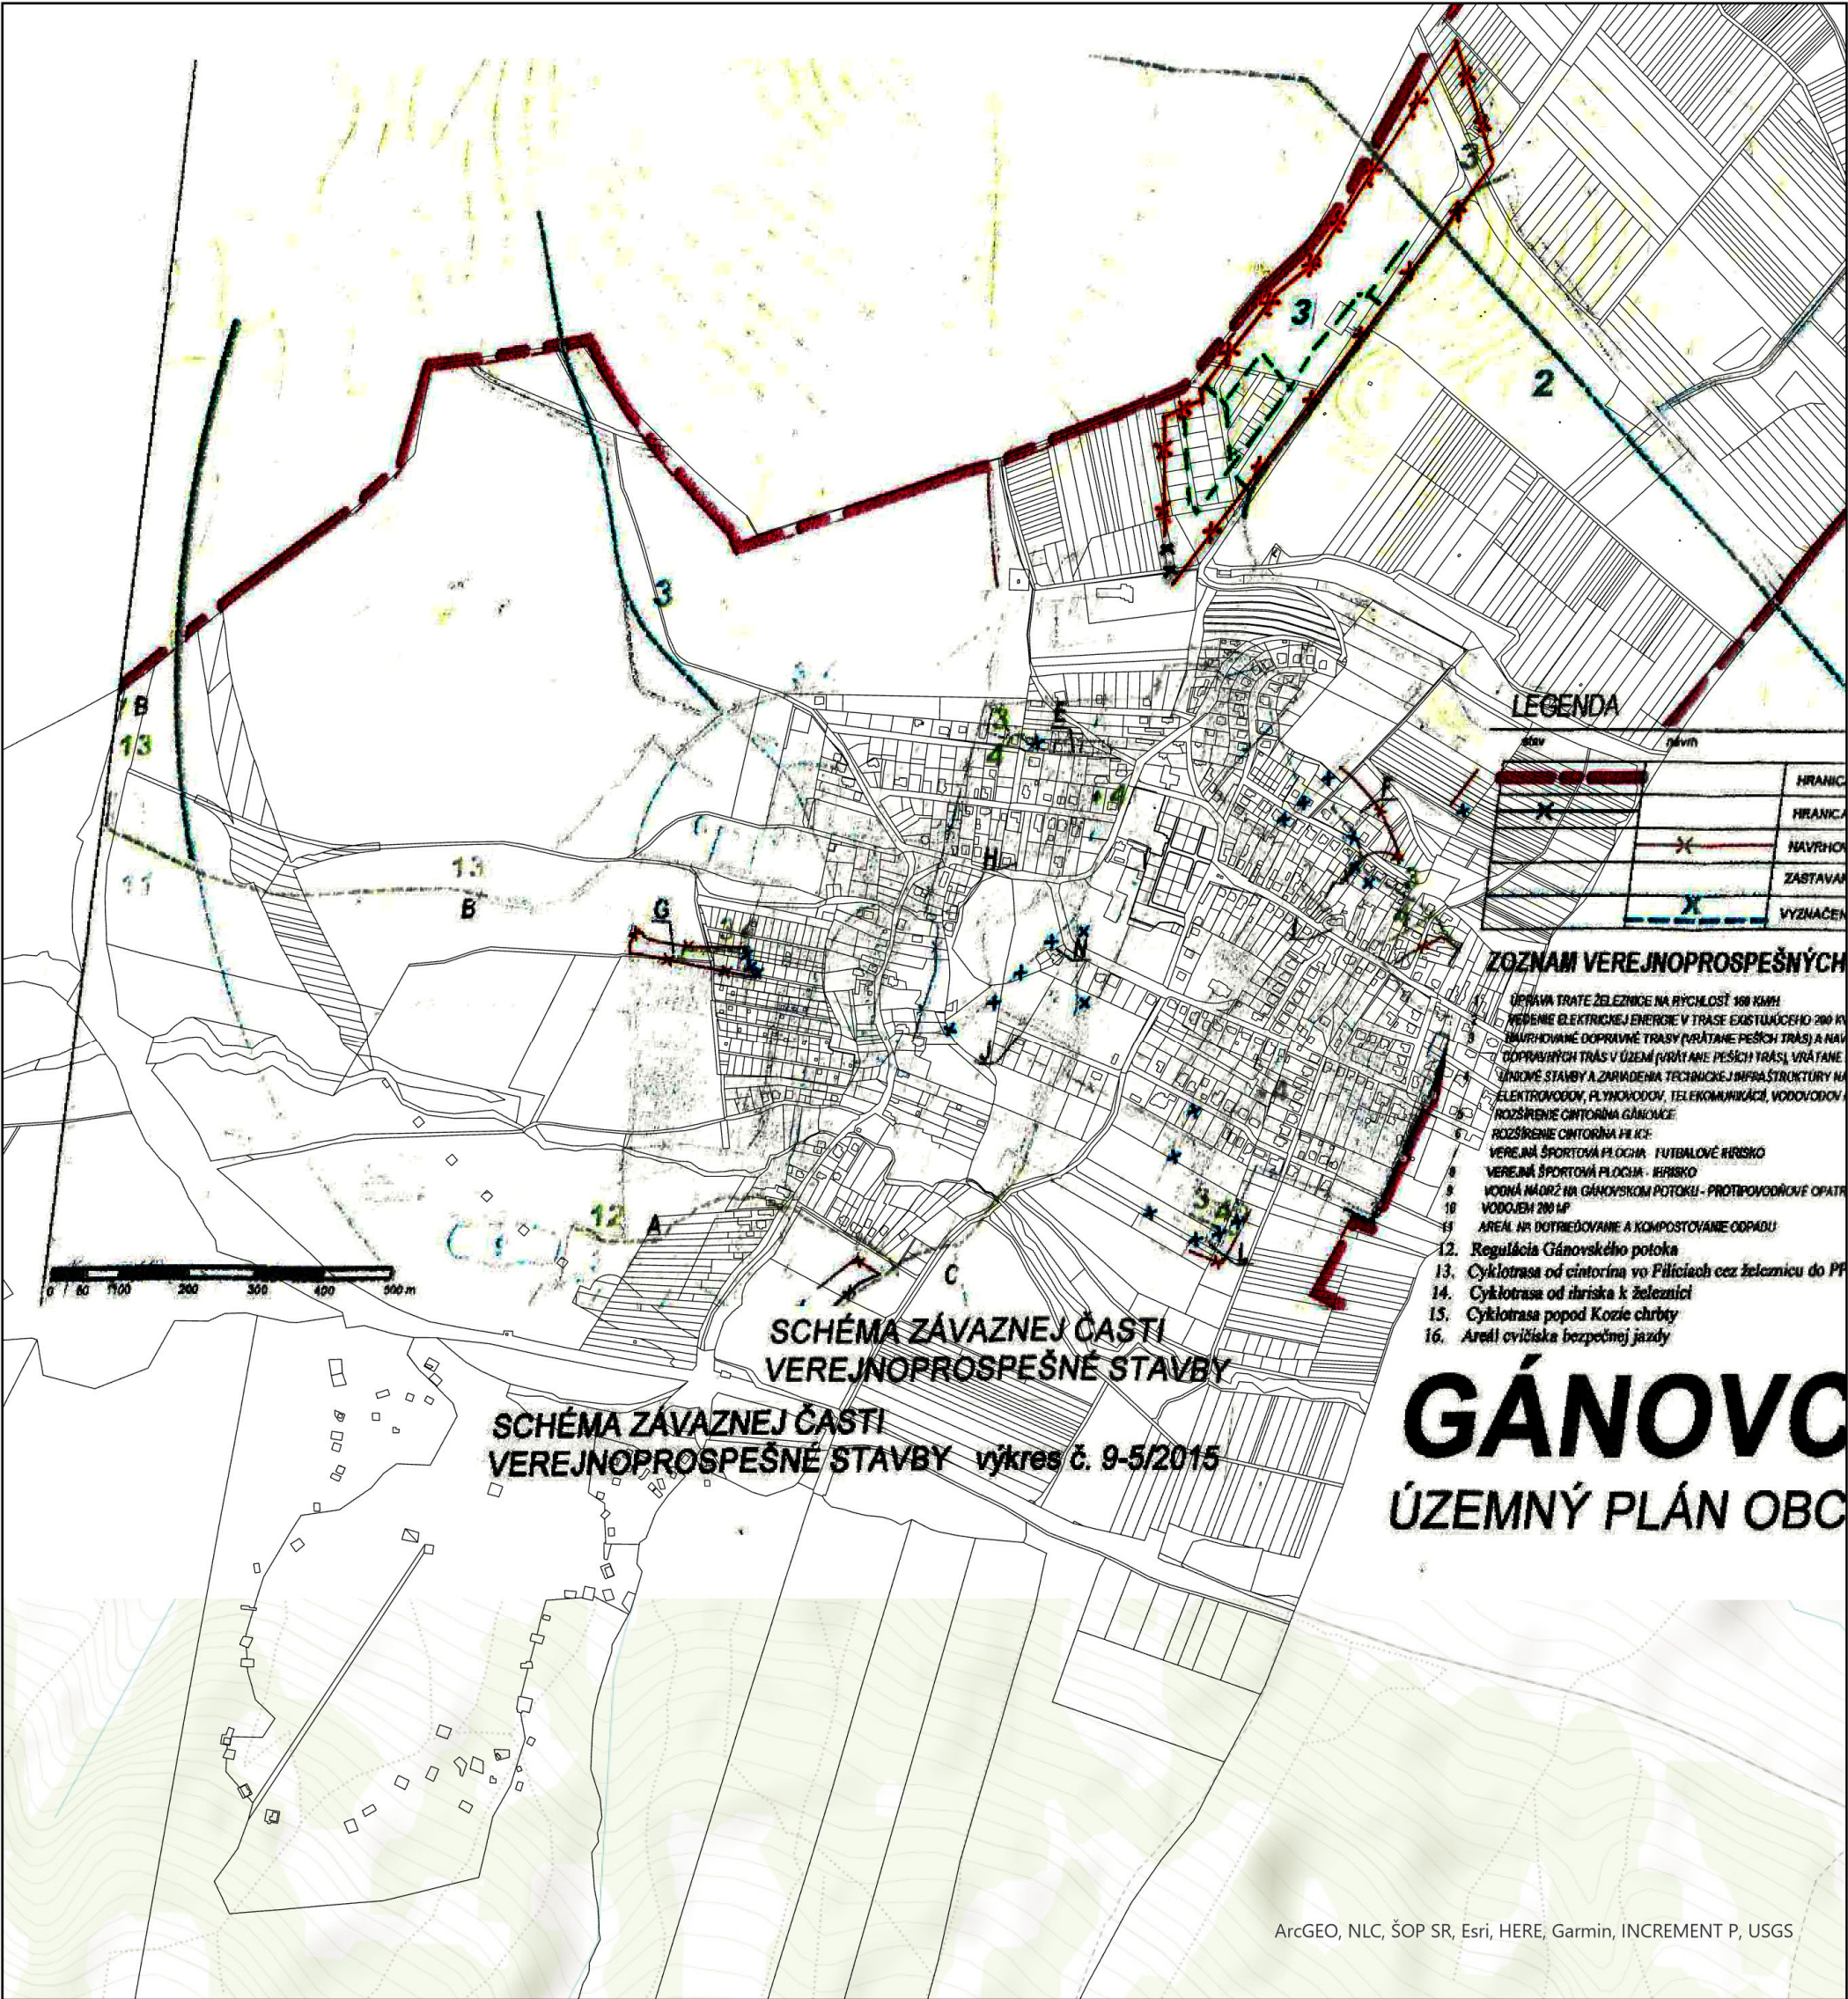

stav	návrh	
		HRANICA KATASTRÁLNEHO ÚZEMIA (HRANICA RIEŠENÉHO ÚZEMIA)
		HRANICA ZASTAVANÉHO ÚZEMIA OBCE k 1.1. 1990
		NAVRHOVANÁ HRANICA ZASTAVANÉHO ÚZEMIA
		ZASTAVANÁ PLOCHA
		VYZNAČENIE VPS

SCHÉMA ZÁVÄZNÝCH ČASTÍ
- VEREJNOPROSPEŠNÉ STAVBY

9

Obstarávateľ: Obec Gánovce
Spracovateľ: Ing. arch. Martin Baloga, PhD.
Osoba odborne spôsobilá pre obstaranie ÚPP a ÚPD: Ing. Vladimír Šterbák
Dátum: jún 2023

M 1:10 000

Exportované: