


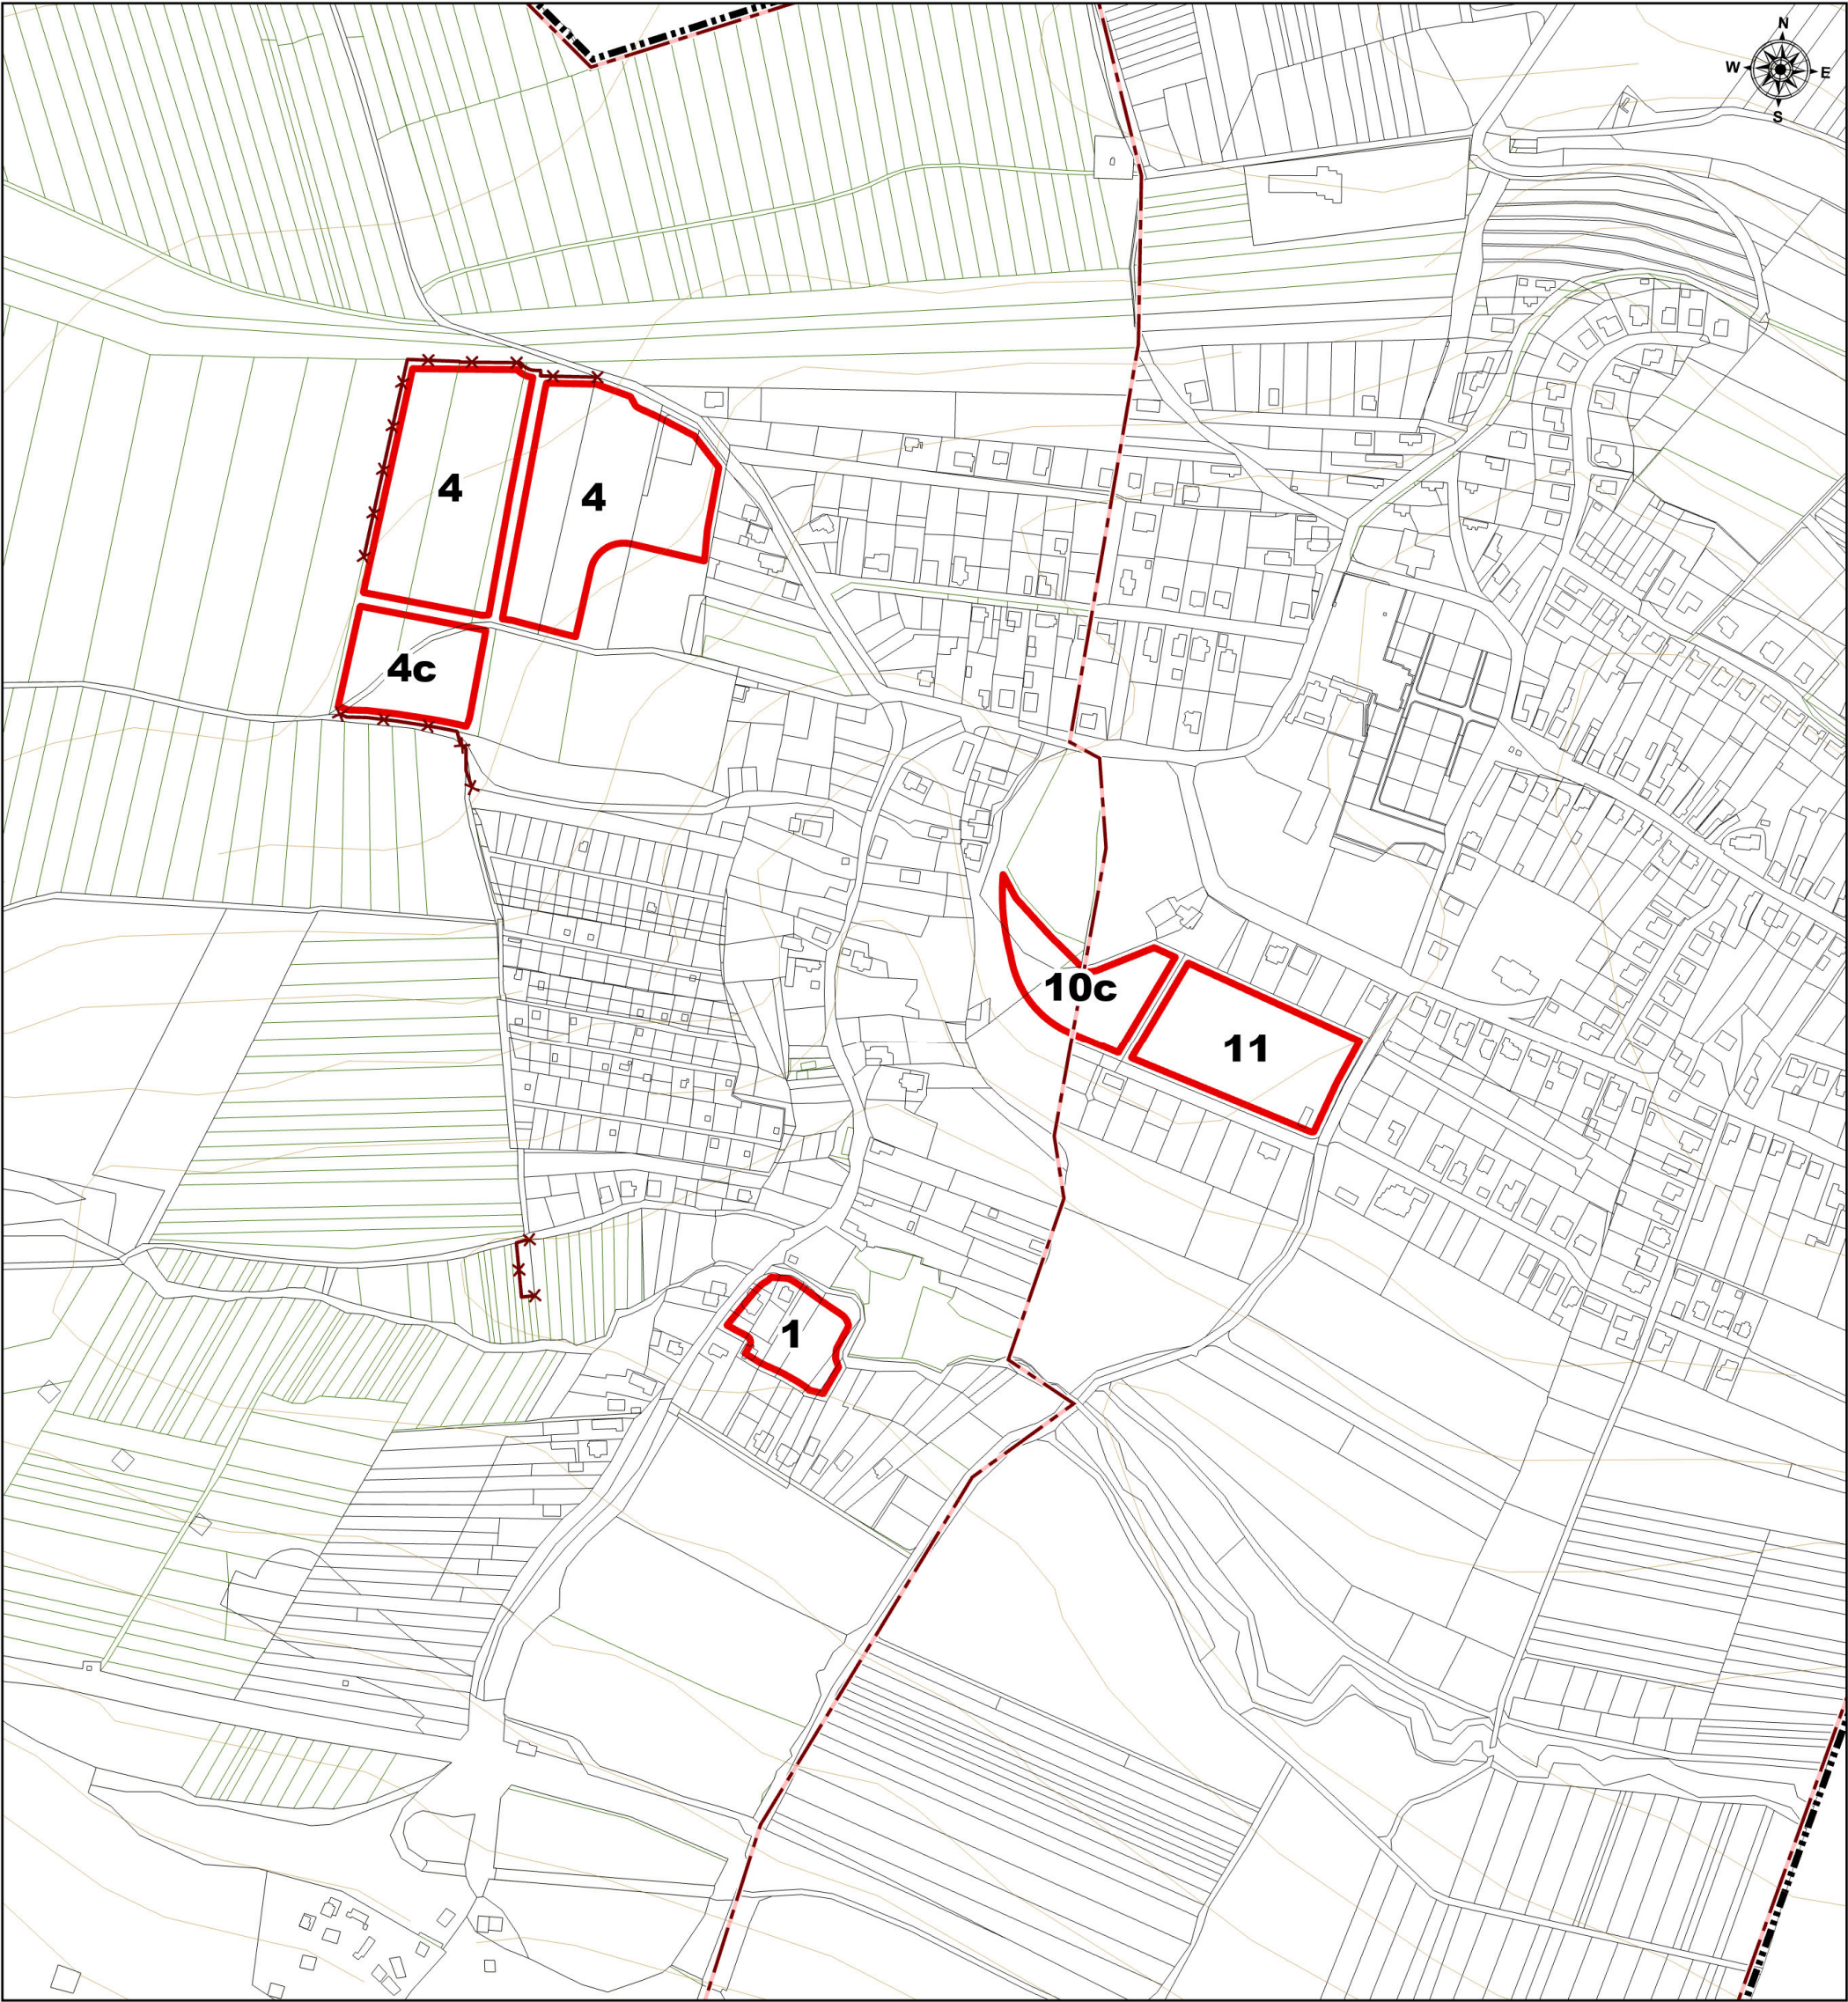

Legenda

- Riešené územie
- vrestvnica
- Hranica zastavaného územia obce,návrh
- hranice k.ú.
- Parcely UO
- Parcely KNC
- Regulatívy**
- Regulačné celky

ÚZEMNÝ PLÁN OBCE GÁNOVCE
Zmeny a doplnky č. 7/2023

Návrh na prerokovanie



Obstarávateľ: Obec Gánovce
Spracovateľ: Ing. arch. Martin Baloga, PhD.
Osoba odborne spôsobilá pre obstaranie ÚPP a ÚPD: Ing. Vladimír Šterbák
Dátum: jún 2023

SCHÉMA ZÁVÄZNEJ ČASTI
- SCHÉMA ČLENENIA NA REGULAČNÉ CELKY

10

M 1:5 000

Exportované: