




ÚZEMNÝ PLÁN OBCE GÁNOVCE
ÚPLNÉ ZNENIE

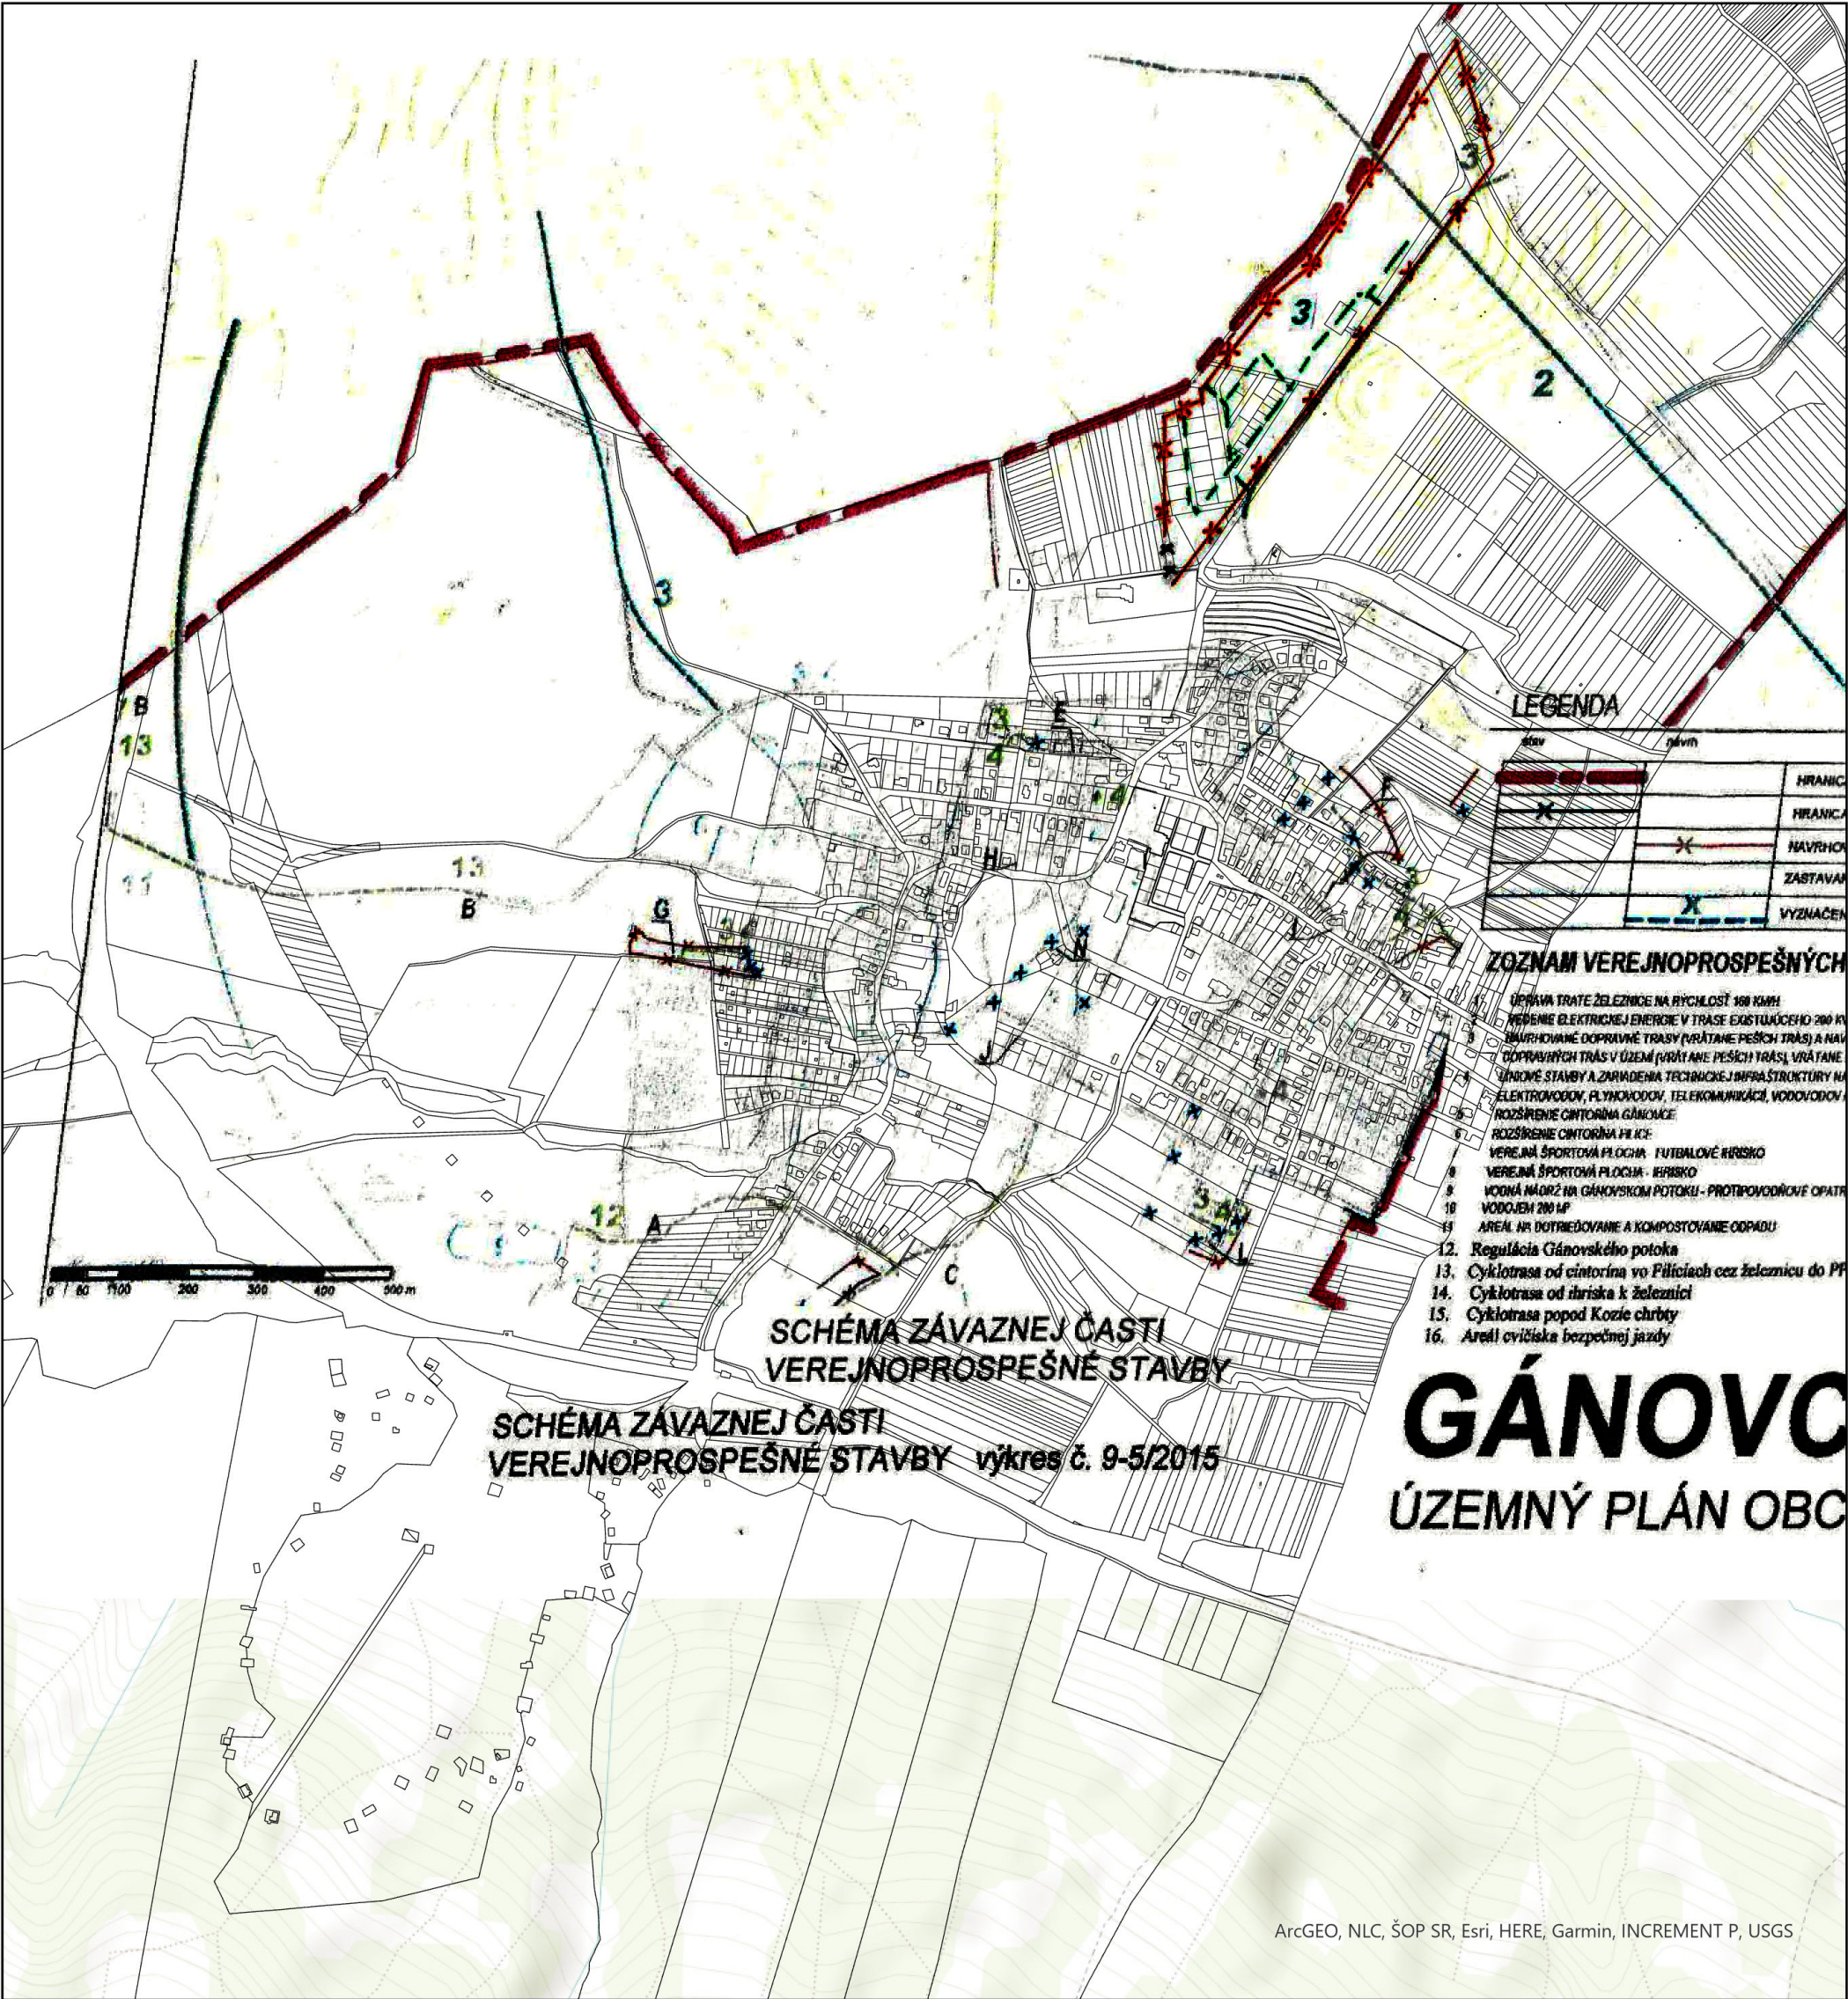

	HRANICA KATASTRÁLNEHO ÚZEMIA (HRANICA RIEŠENÉHO ÚZEMIA)
	HRANICA ZASTAVANÉHO ÚZEMIA OBCE k 1.1. 1990
	NAVRHOVANÁ HRANICA ZASTAVANÉHO ÚZEMIA
	ZASTAVANÁ PLOCHA
	VYMEDZENIE A OZNAČENIE REGULAČNÝCH CELKOV

Obstarávateľ: Obec Gánovce
Spracovateľ: Ing. arch. Martin Baloga, PhD.
Osoba odborne spôsobilá pre obstaranie ÚPP a ÚPD: Ing. Vladimír Šterbák
Dátum: jún 2023

SCHÉMA ZÁVÄZNEJ ČASTI
- SCHÉMA ČLENENIA NA REGULAČNÉ CELKY

10

M 1:10 000

Exportované: