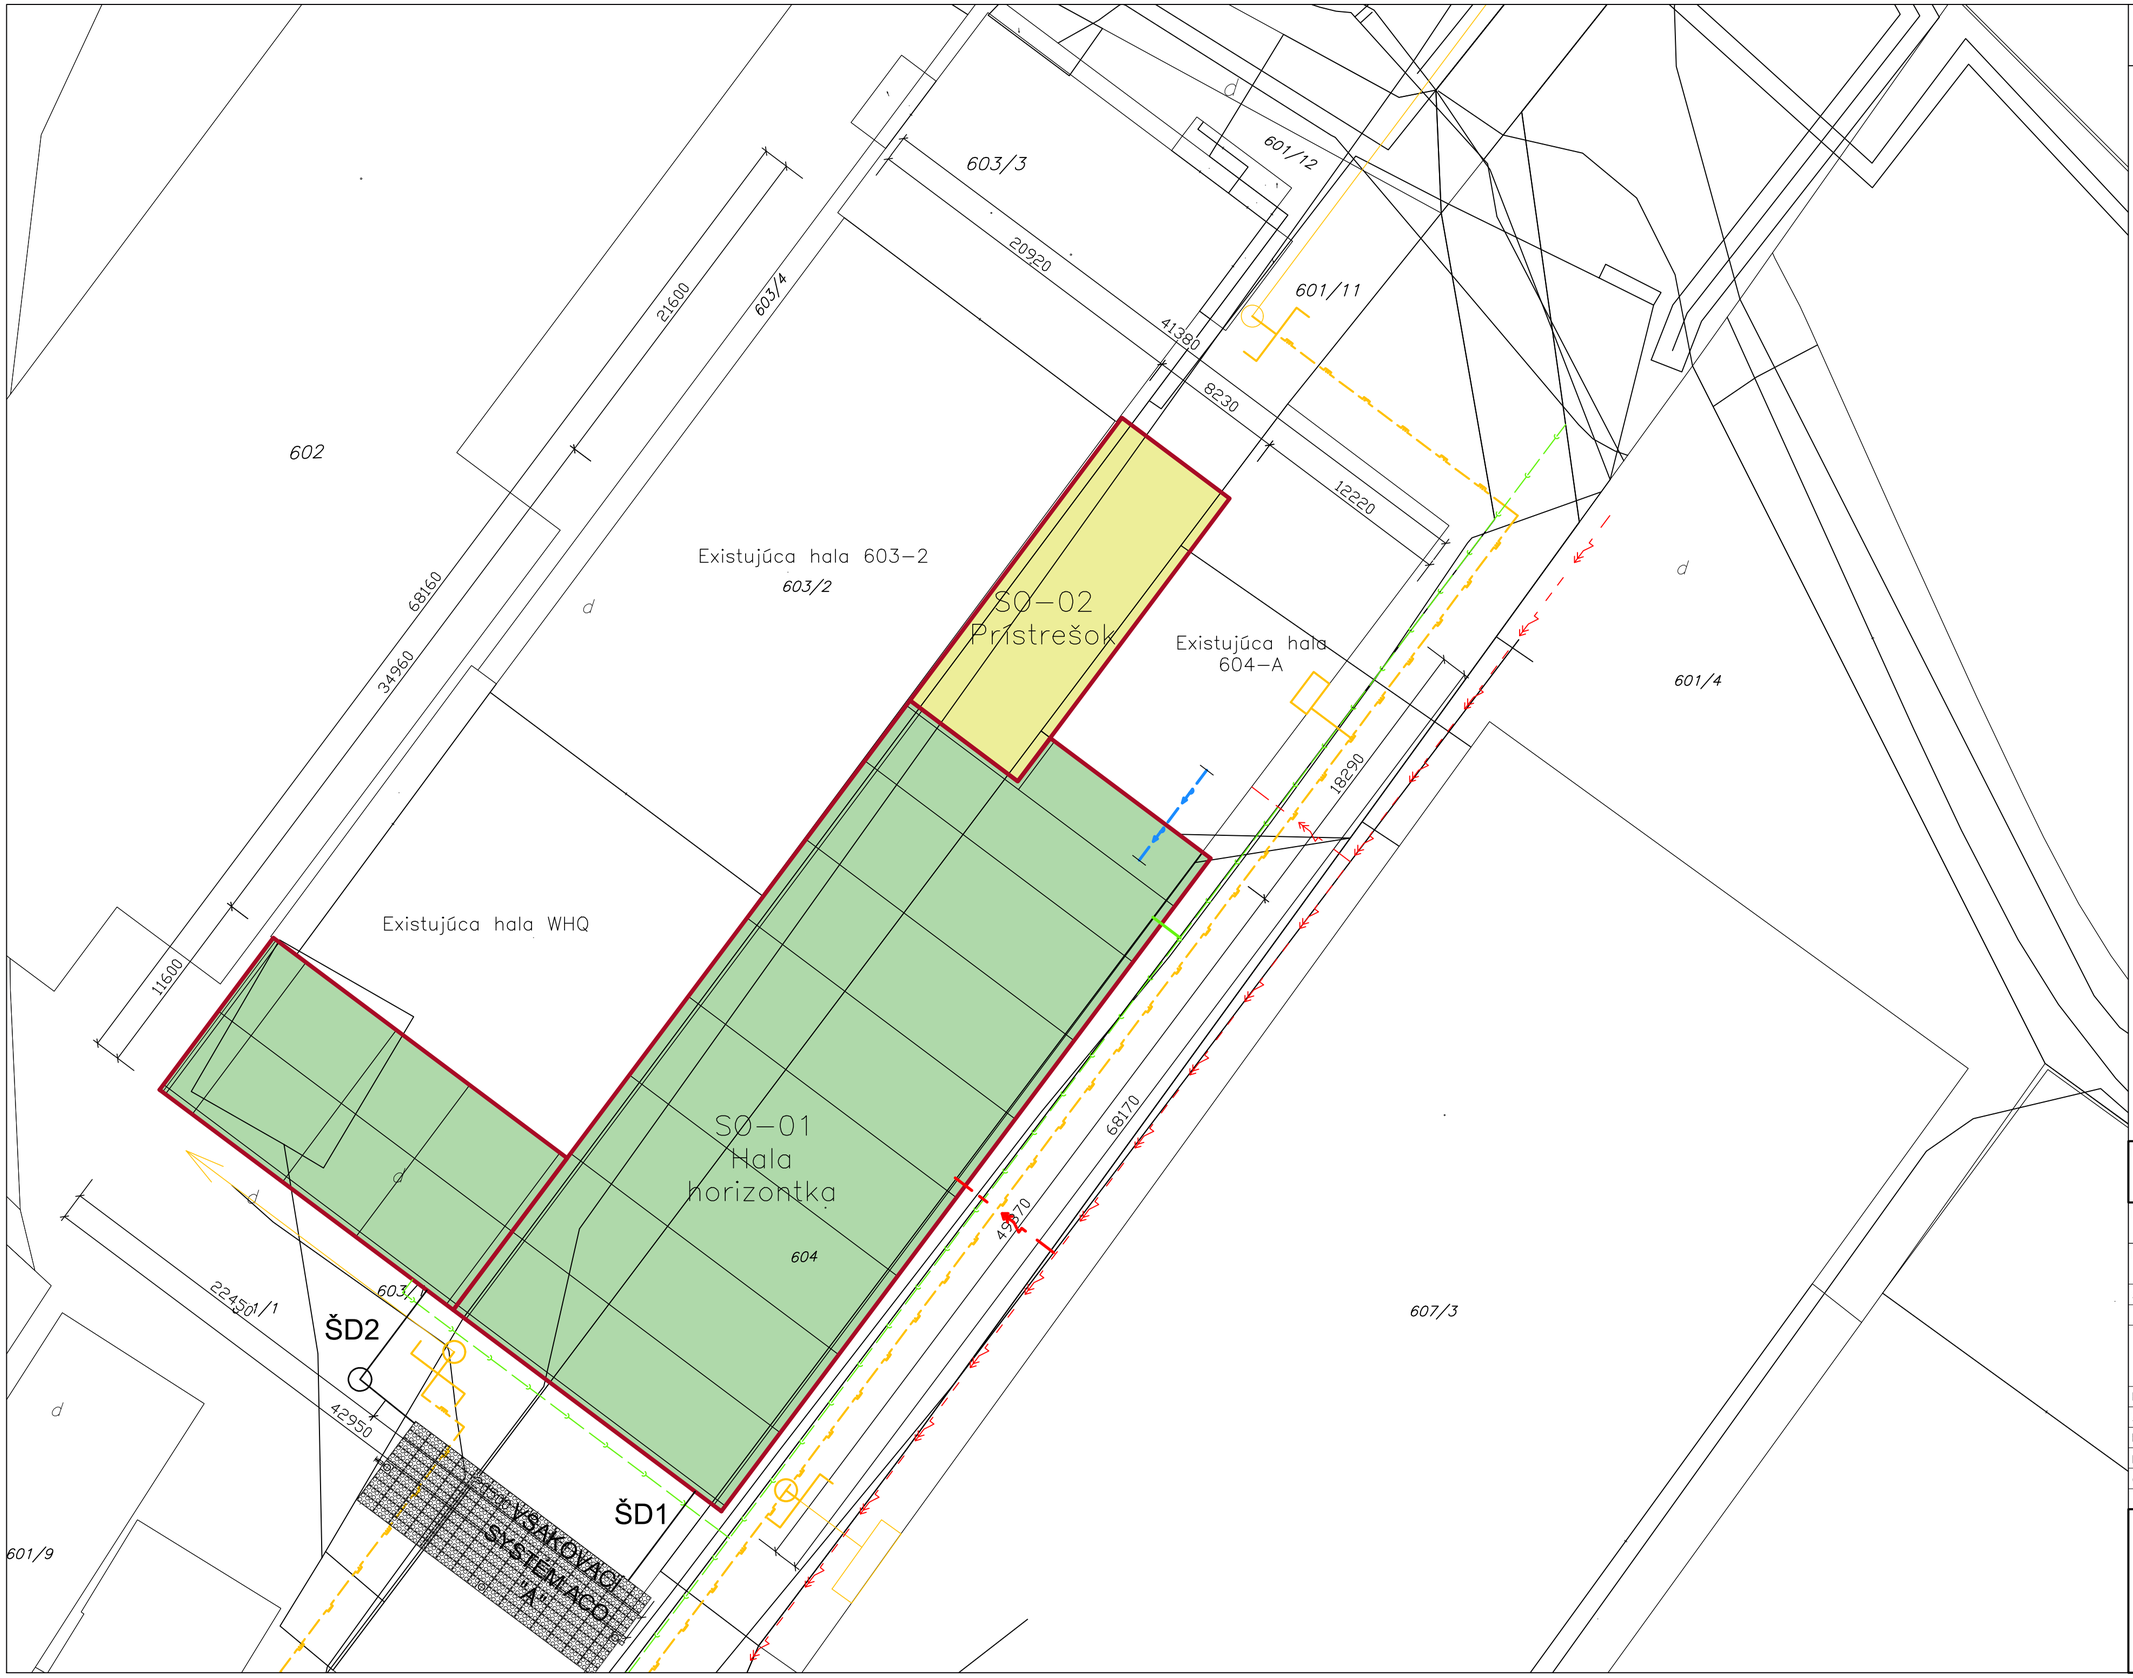


Situácia

LEGENDA:

- EXISTUJÚCI PLYNOVOD
- EXISTUJÚCA SPLAŠKOVÁ KANALIZÁCIA
- EXISTUJÚCA DAŽĎOVÁ KANALIZÁCIA
- EXISTUJÚCI VODOVOD
- EXISTUJÚCA ELEKTRICKÁ PRÍPOJKA
- PRÍPOJKA NN Z EXISTUJÚCEJ TRAFOSTANICE
- NOVONAVRHOVANÉ PRIPOJENIE NA PLYNOVÉ POTRUBIE
- NAPOJENIE NA EXISTUJÚCI VODOVOD VEDĽAJŠEJ HALY
- NAPOJENIE NA EXISTUJÚCU SPLAŠKOVÚ KANALIZÁCIU
- DAŽĎOVÁ KANALIZÁCIA
- ŠD - REVÍZNA ŠACHTA DAŽĎOVEJ KANALIZÁCIE
- SO 01 - Prístavba haly 604 a 603/1
- SO 02 - Prístrešok
- SO 04 - Dažďová kanalizácia

Objektová skladba:
SO 01 Rozšírenie výrobnej haly
SO 02 Prístrešok
SO 03 Vonkajšie spevnené plochy
SO 04 Dažďová kanalizácia

Názov:	**Obrobňa IMC - Prístavba haly k existujúcej hale na č.p.603/1 a 604 v areáli IMC Slovakia**
Miesto:	k.ú. Šebešťanová, č.p. 601/1, 603/1, 604
Investor:	IMC Slovakia, Šebešťanová č.255, Považská Bystrica
Stupeň PD:	**Dokumentácia pre územné rozhodnutie**

daqe
DAQE Slovakia s.r.o.
Pribinova 8953/62, Žilina 010 01
pitonak@daqe.sk
+421908 047 197

HIP:	doc. Ing. Martin Pitoňák, PhD.
Zodp. projektant:	Ing. Marek Cangár, PhD.
Kreslil:	Ing. Marek Bartko, PhD.
Dátum:	11/2023
Číslo akcie:	2023010

AŠ1-b