


Zoznam lokalít a popis funkčných plôch navrhovaných zmien:

Číslo zmeny	Funkčné využitie lokality v platnom ÚPN – O	Navrhované funkčné využitie lokality v navrhovaných zmenách
1	PPV (stav), izolačná zeleň (návrh)	RD (L4)
2	ZRD, TTP (stav)	RD (L10)
3	ZRD(stav)	RD
4	ZRD (stav)	RD
5	ZRD (stav)	RD
6	PBD (L4) (návrh)	OV (15) – rozšírenie materskej školy
7	SLZ (stav)	OV (13) – hasičská zbrojnica
8	SLZ (stav)	OV (14) – administratívna budova pre pracovníkov aktivačných prác (sklad pracovných odevov a nástrojov, sociálne zázemie)
9	TTP, OP (stav)	RD (L11)
10	TTP, OP (stav)	RD (L12)
11	sad (stav)	RD (L13)
12	TTP (stav)	RD (L14)
13	TTP (stav)	RD (L15)

Vysvetlivky:

OV – plocha občianskej vybavenosti, RD – plocha rodinných domov, PBD – plocha bytových domov, b.j. – bytová jednotka, PPV – plocha poľnohospodárskej výroby, ZRD – zeleň rodinných domov, OP – orná pôda, TTP – trvalo trávny porast, SLZ – sprievodná - liniová zeleň, IZ – izolačná zeleň.

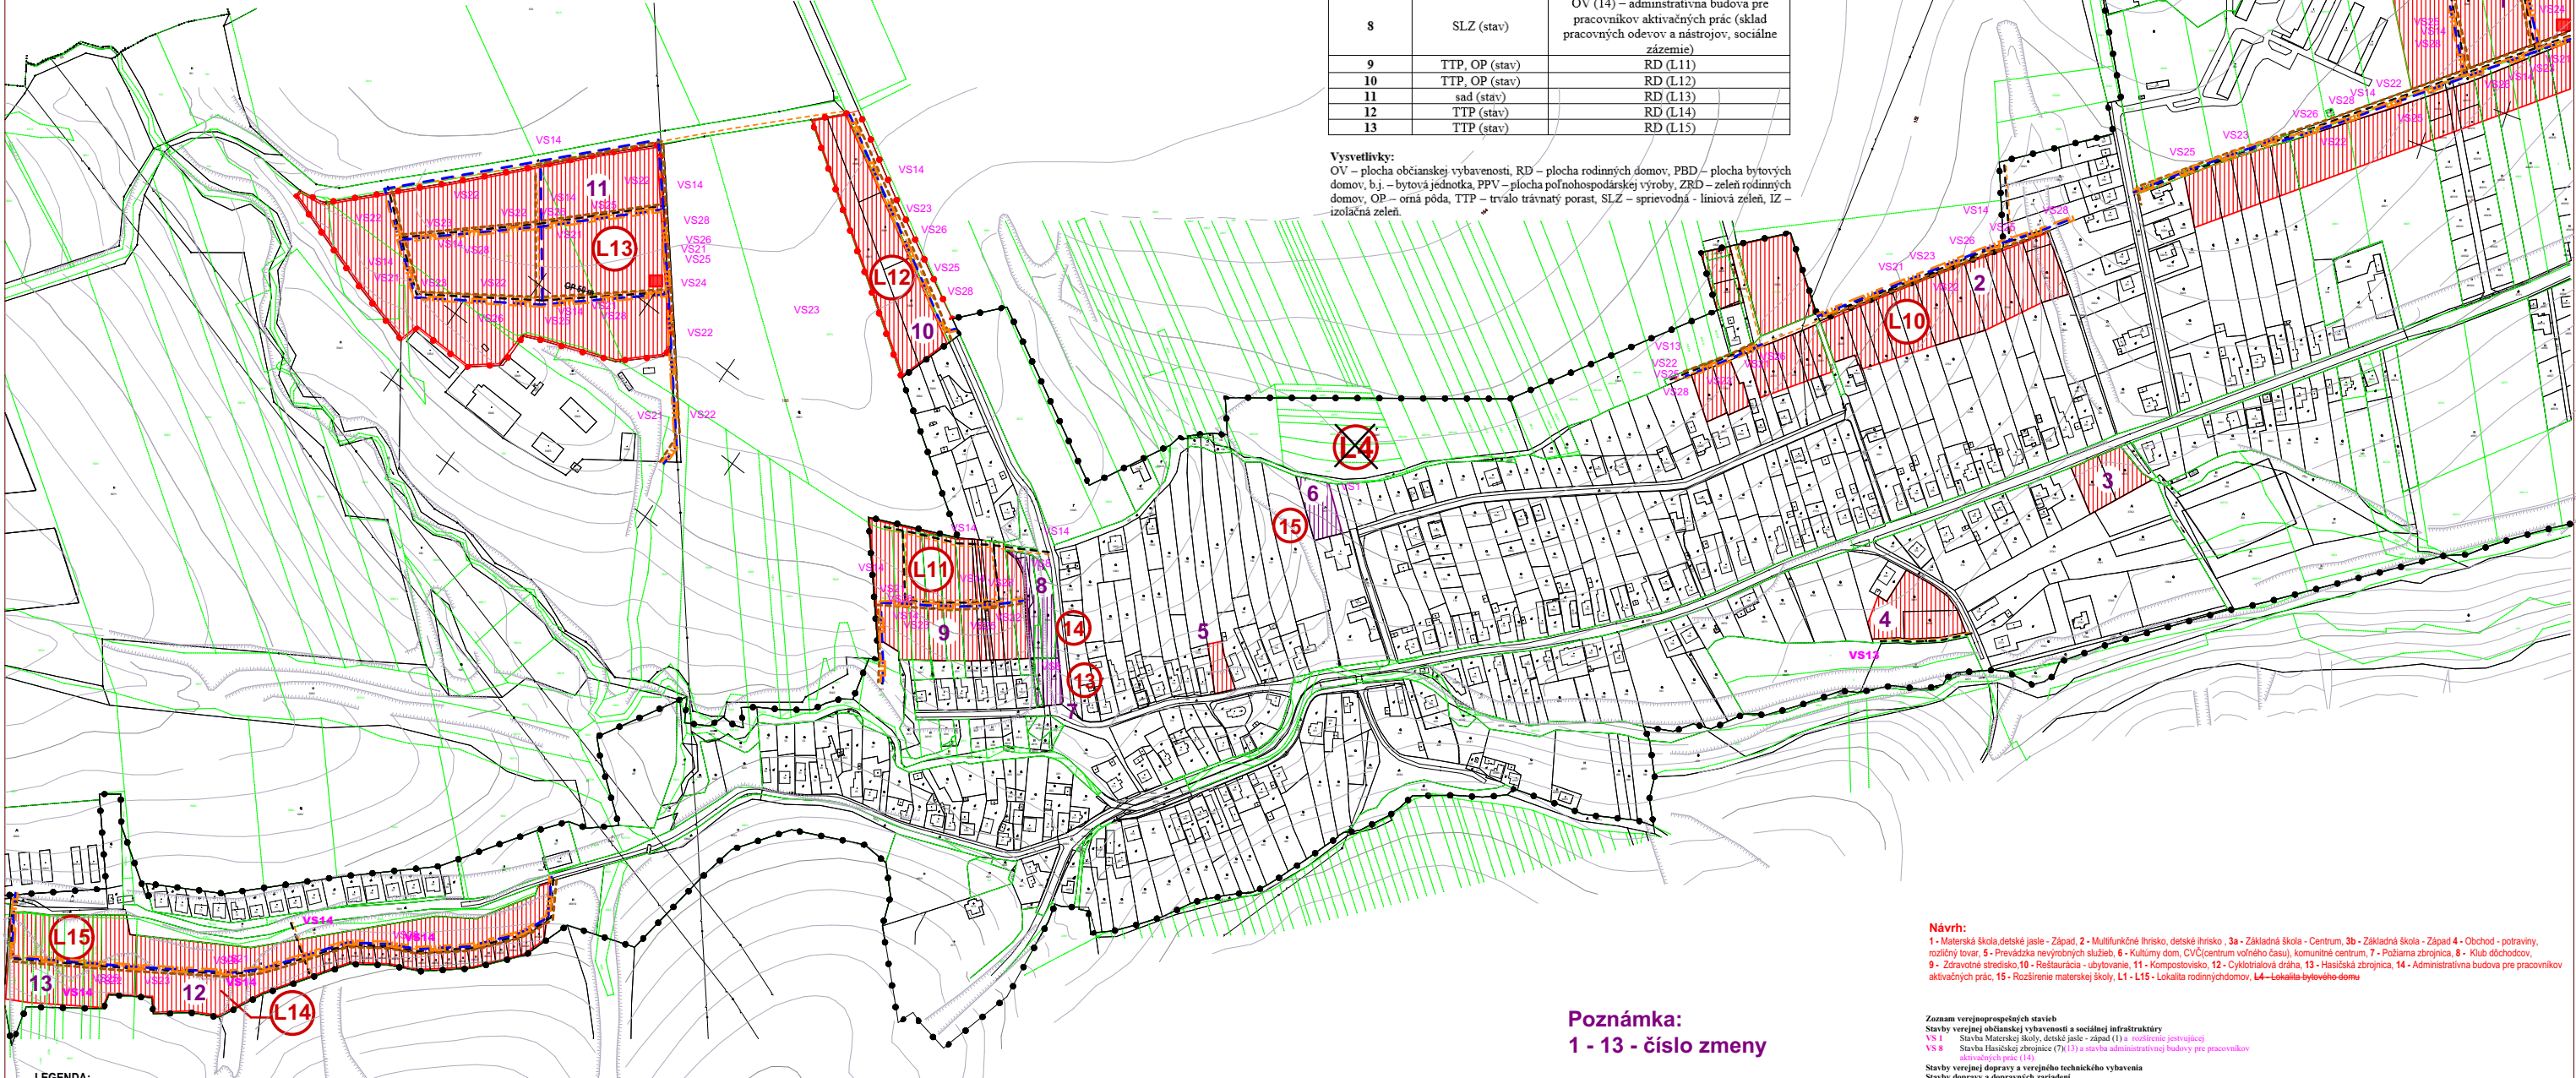

LEGENDA:

STAV NÁVRH VÝHLAD

HRANICA ZASTAVANÉHO ÚZEMIA OBCE
PLOCHA RODINNÝCH DOMOV
PLOCHA OBČIANSKEHO VYBAVENIA

MIESTNA KOMUNIKÁCIA

PEŠIA PLOCHA, PEŠÍ CHODNÍK

ZRUŠENÉ

TRAFOSTANICA

Poznámka:
1 - 13 - číslo zmeny

Návrh:

1 - Materská škola, detské ihrisko, 2 - Multifunkčné ihrisko, detské ihrisko, 3a - Základná škola - Centrum, 3b - Základná škola - Západ, 4 - Obchod - potravinový, rozličný tovar, 5 - Prevádzka nevyrobných služieb, 6 - Kultúrny dom, CVČ (centrum voľného času), komunitné centrum, 7 - Požiarna zbrojnica, 8 - Klub dôchodcov, 9 - Zdravotné stredisko, 10 - Reštaurácia - ubytovanie, 11 - Kompostovisko, 12 - Cyklotraková dráha, 13 - Hasičská zbrojnica, 14 - Administratívna budova pre pracovníkov aktivačných prác, 15 - Rozšírenie materskej školy, L1 - L15 - Lokality rodinných domov, L4 - Lokality bytového domu

Zoznam verejnoprospešných stavieb

Stavby verejnej občianskej vybavenosti a sociálnej infraštruktúry

VS 1 - Stavba Materskej školy, detské ihrisko - západ (11) - rozšírenie existujúcej

VS 8 - Stavba Hasičskej zbrojnice (7)(13) a stavba administratívnej budovy pre pracovníkov

aktivných prác (14)

Stavby verejnej dopravy a verejného technického vybavenia

Stavby dopravy a dopravných zariadení

VS 13 - Rekonštrukcia a dobudovanie existujúcich miestnych komunikácií v kategórii C3 - MOK 3,75/30, C3-MO 4,25/30, C3-MO 6,0/30, C3-MO 6,5/30, C3-MO 7,0/30, C3-MO 6,5/40, C3-MOK 7,5/40, vrátane dobudovania minimálne jednostranných chodníkov.

VS 14 - Stavby miestnych komunikácií v nových lokalitách občianskeho vybavenia, bytových a rodinných domov v kategórii C3 - MOK 7,5/40 a C3-MO 6,5/40, a min. jednostranným chodníkom a jedným zeleným deliacim pásmom.

Stavby vodného hospodárstva

VS 19 - Stavba vodovodu.

VS 21 - Stavby rozšírenia verejného vodovodu.

VS 22 - Stavby rozšírenia stokovej siete.

Stavby energetiky a energetických zariadení

VS 23 - Stavby rozšírenia STL plynovodov.

VS 24 - Stavby nových trafostaníc TS 0007 - TS 0010 a VN prípojok k nim

VS 25 - Stavby trasy NN vedenia káblových rurovdov v zemi s napojením z existujúcich a nových zdrojov elektrickej energie.

VS 26 - Stavby verejného osvetlenia v nových obytných, športových a rekreačných lokalitách.

Stavby telekomunikácií

VS 28 - Stavby prípojok metalických a optických káblov pre jednotlivé lokality v súbehu s trasami vedení sekundárnej NN siete v obci.

Schéma verejnoprospešných stavieb