


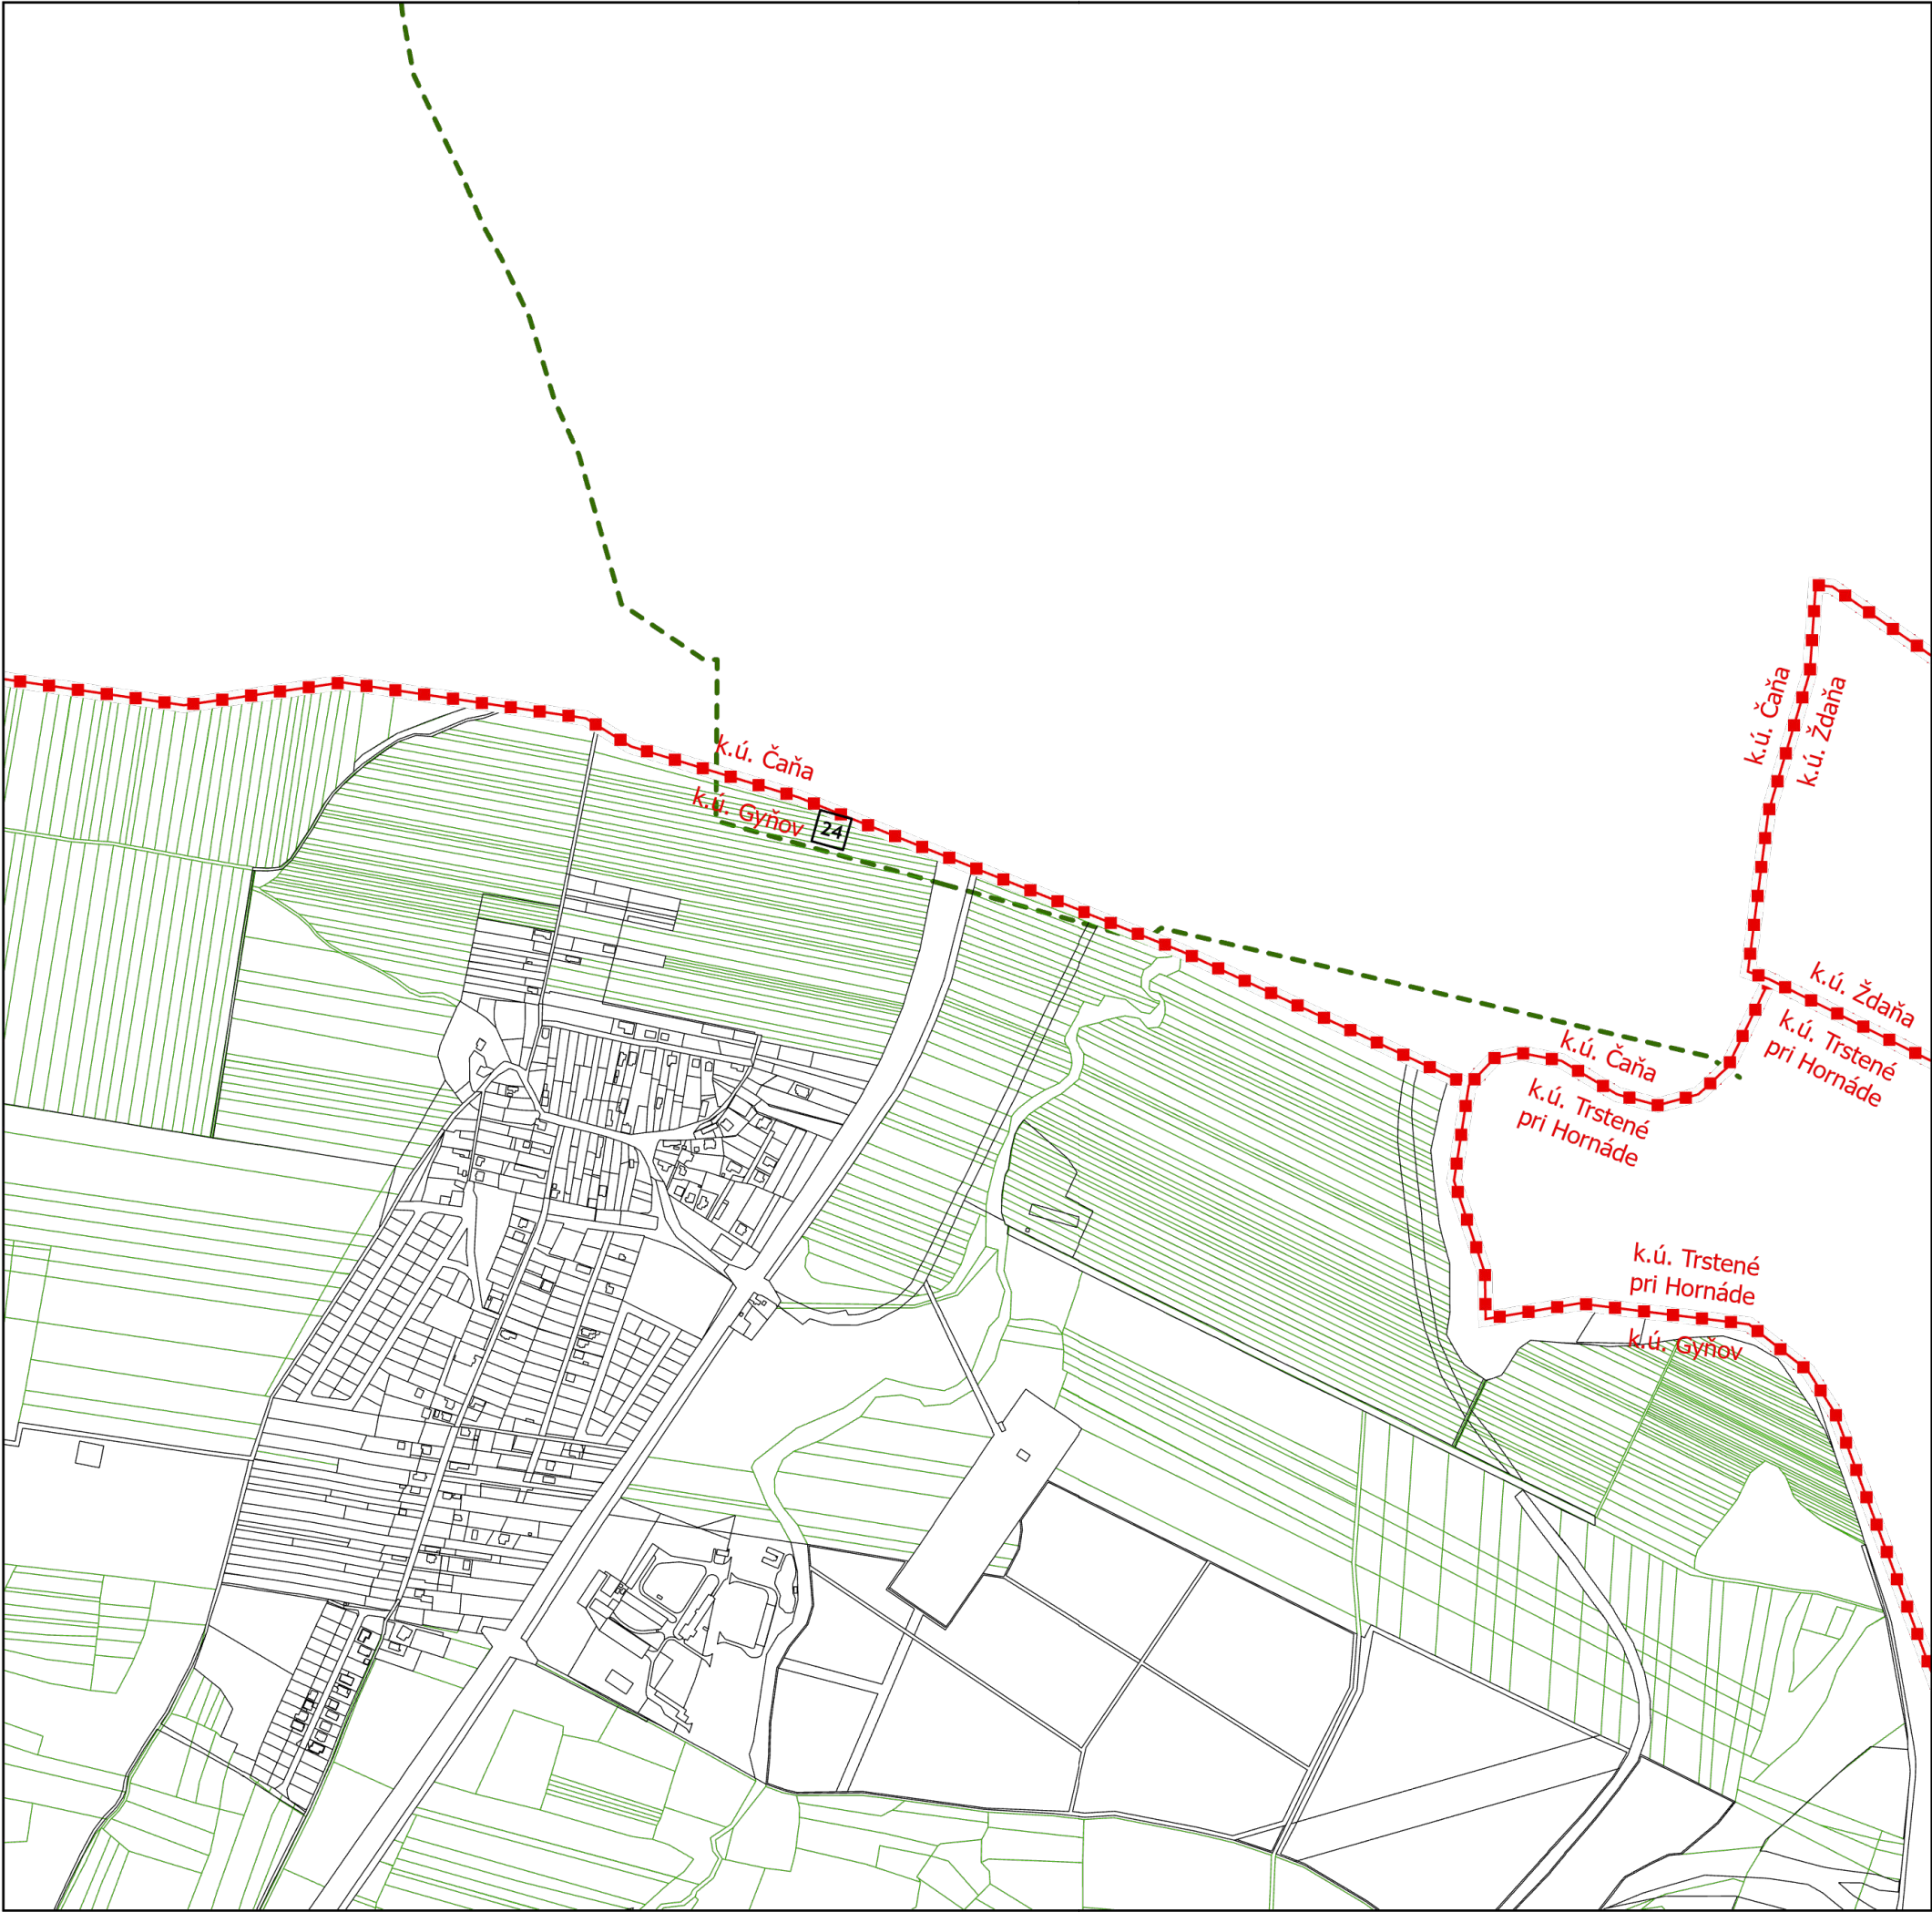

Legenda

-  Hranica katastra
-  Parcely KNC
-  Parcely KNE
-  Trasy dažďovej kanalizácie,návrh

Zoznam VPS:
24 - Zberná dažďová kanalizácia

ÚZEMNÝ PLÁN OBCE GYŇOV
Zmeny a doplnky č. 3/2024
Návrh na prerokovanie



Obstarávateľ: Obec Gyňov
Spracovateľ: Ing. arch. Martin Baloga, PhD.
Osoba odborne spôsobilá pre obstaranie ÚPP a ÚPD: Ing. Iveta Sabaková
Dátum: január 2024

VEREJNOPROSPEŠNÉ STAVBY
SCHÉMA ROZMIESTNENIA