


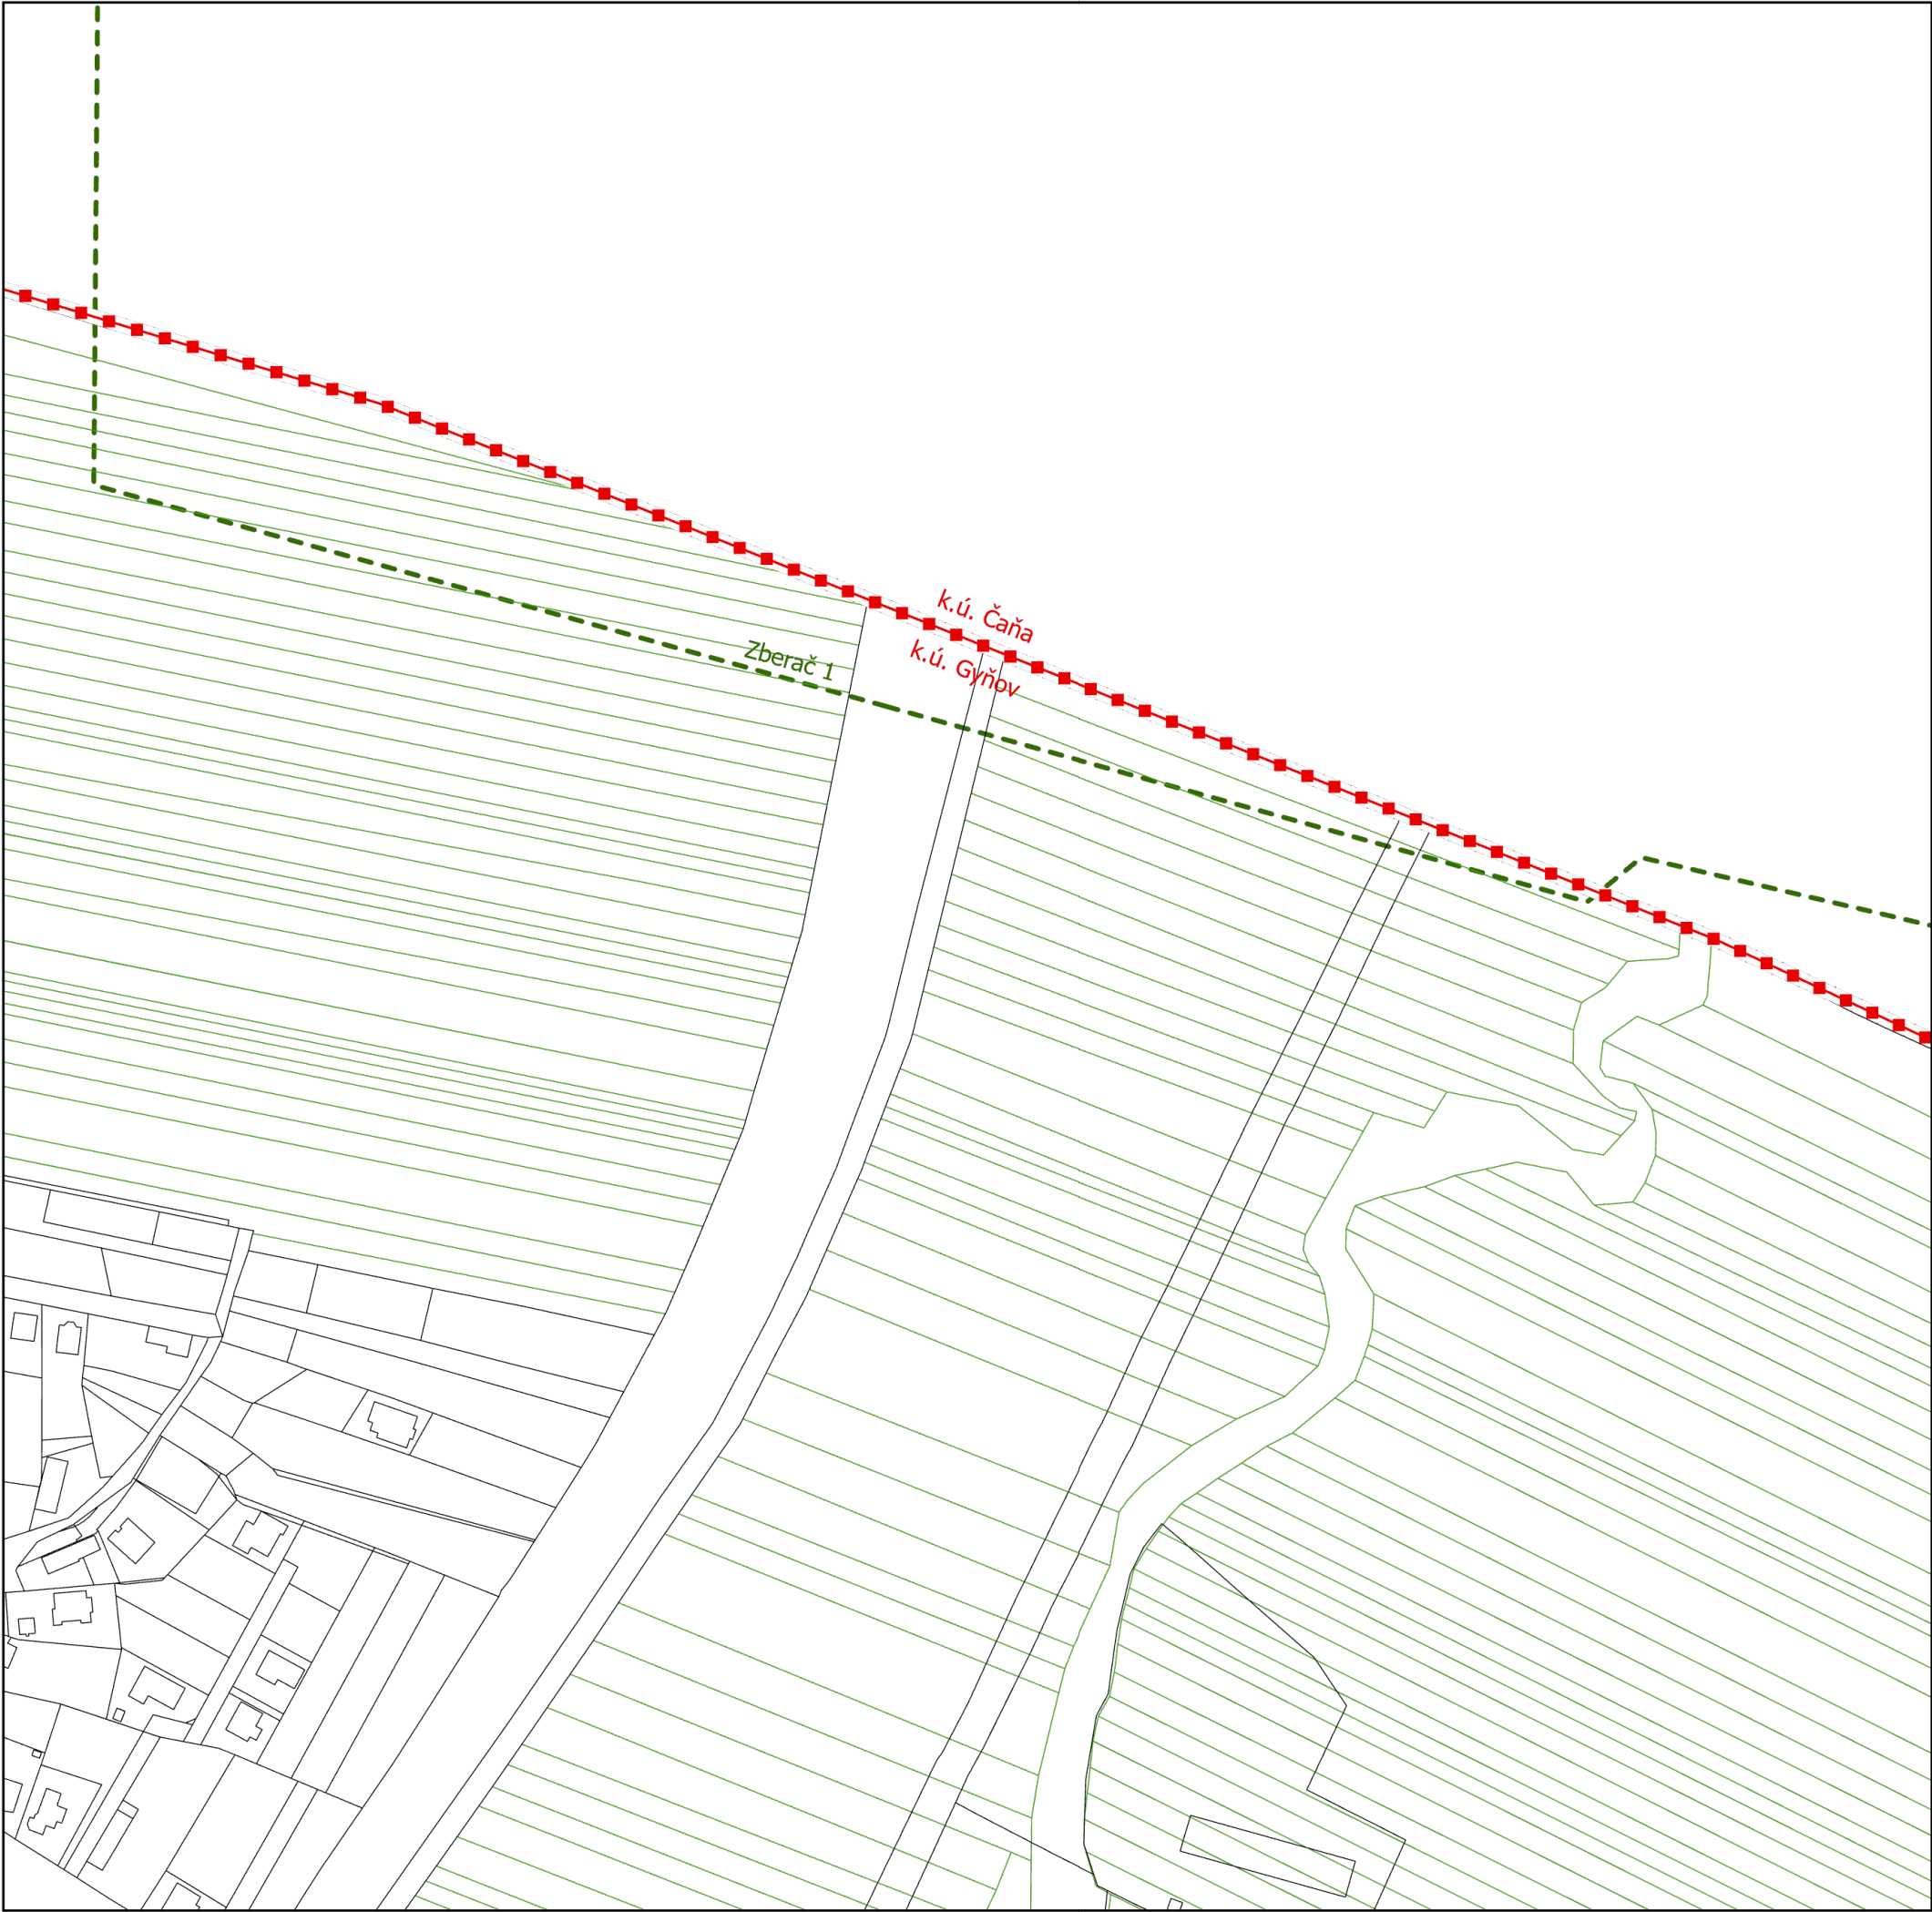

Legenda

- Hranica katastra
- Parcely KNC
- Parcely KNE

Technická infraštruktúra

- Dažďová kanalizácia,návrh

ÚZEMNÝ PLÁN OBCE GYŇOV
Zmeny a doplnky č. 3/2024
Návrh na prerokovanie



Obstarávateľ: Obec Gyňov
Spracovateľ: Ing. arch. Martin Baloga, PhD.
Osoba odborne spôsobilá pre obstaranie ÚPP a ÚPD: Ing. Iveta Sabaková
Dátum: január 2024

TECHNICKÁ INFRAŠTRUKTÚRA
VODNÉ HOSPODÁRSTVO (vodovod, kanalizácia)

6a

M 1:2 880

Exportované: