


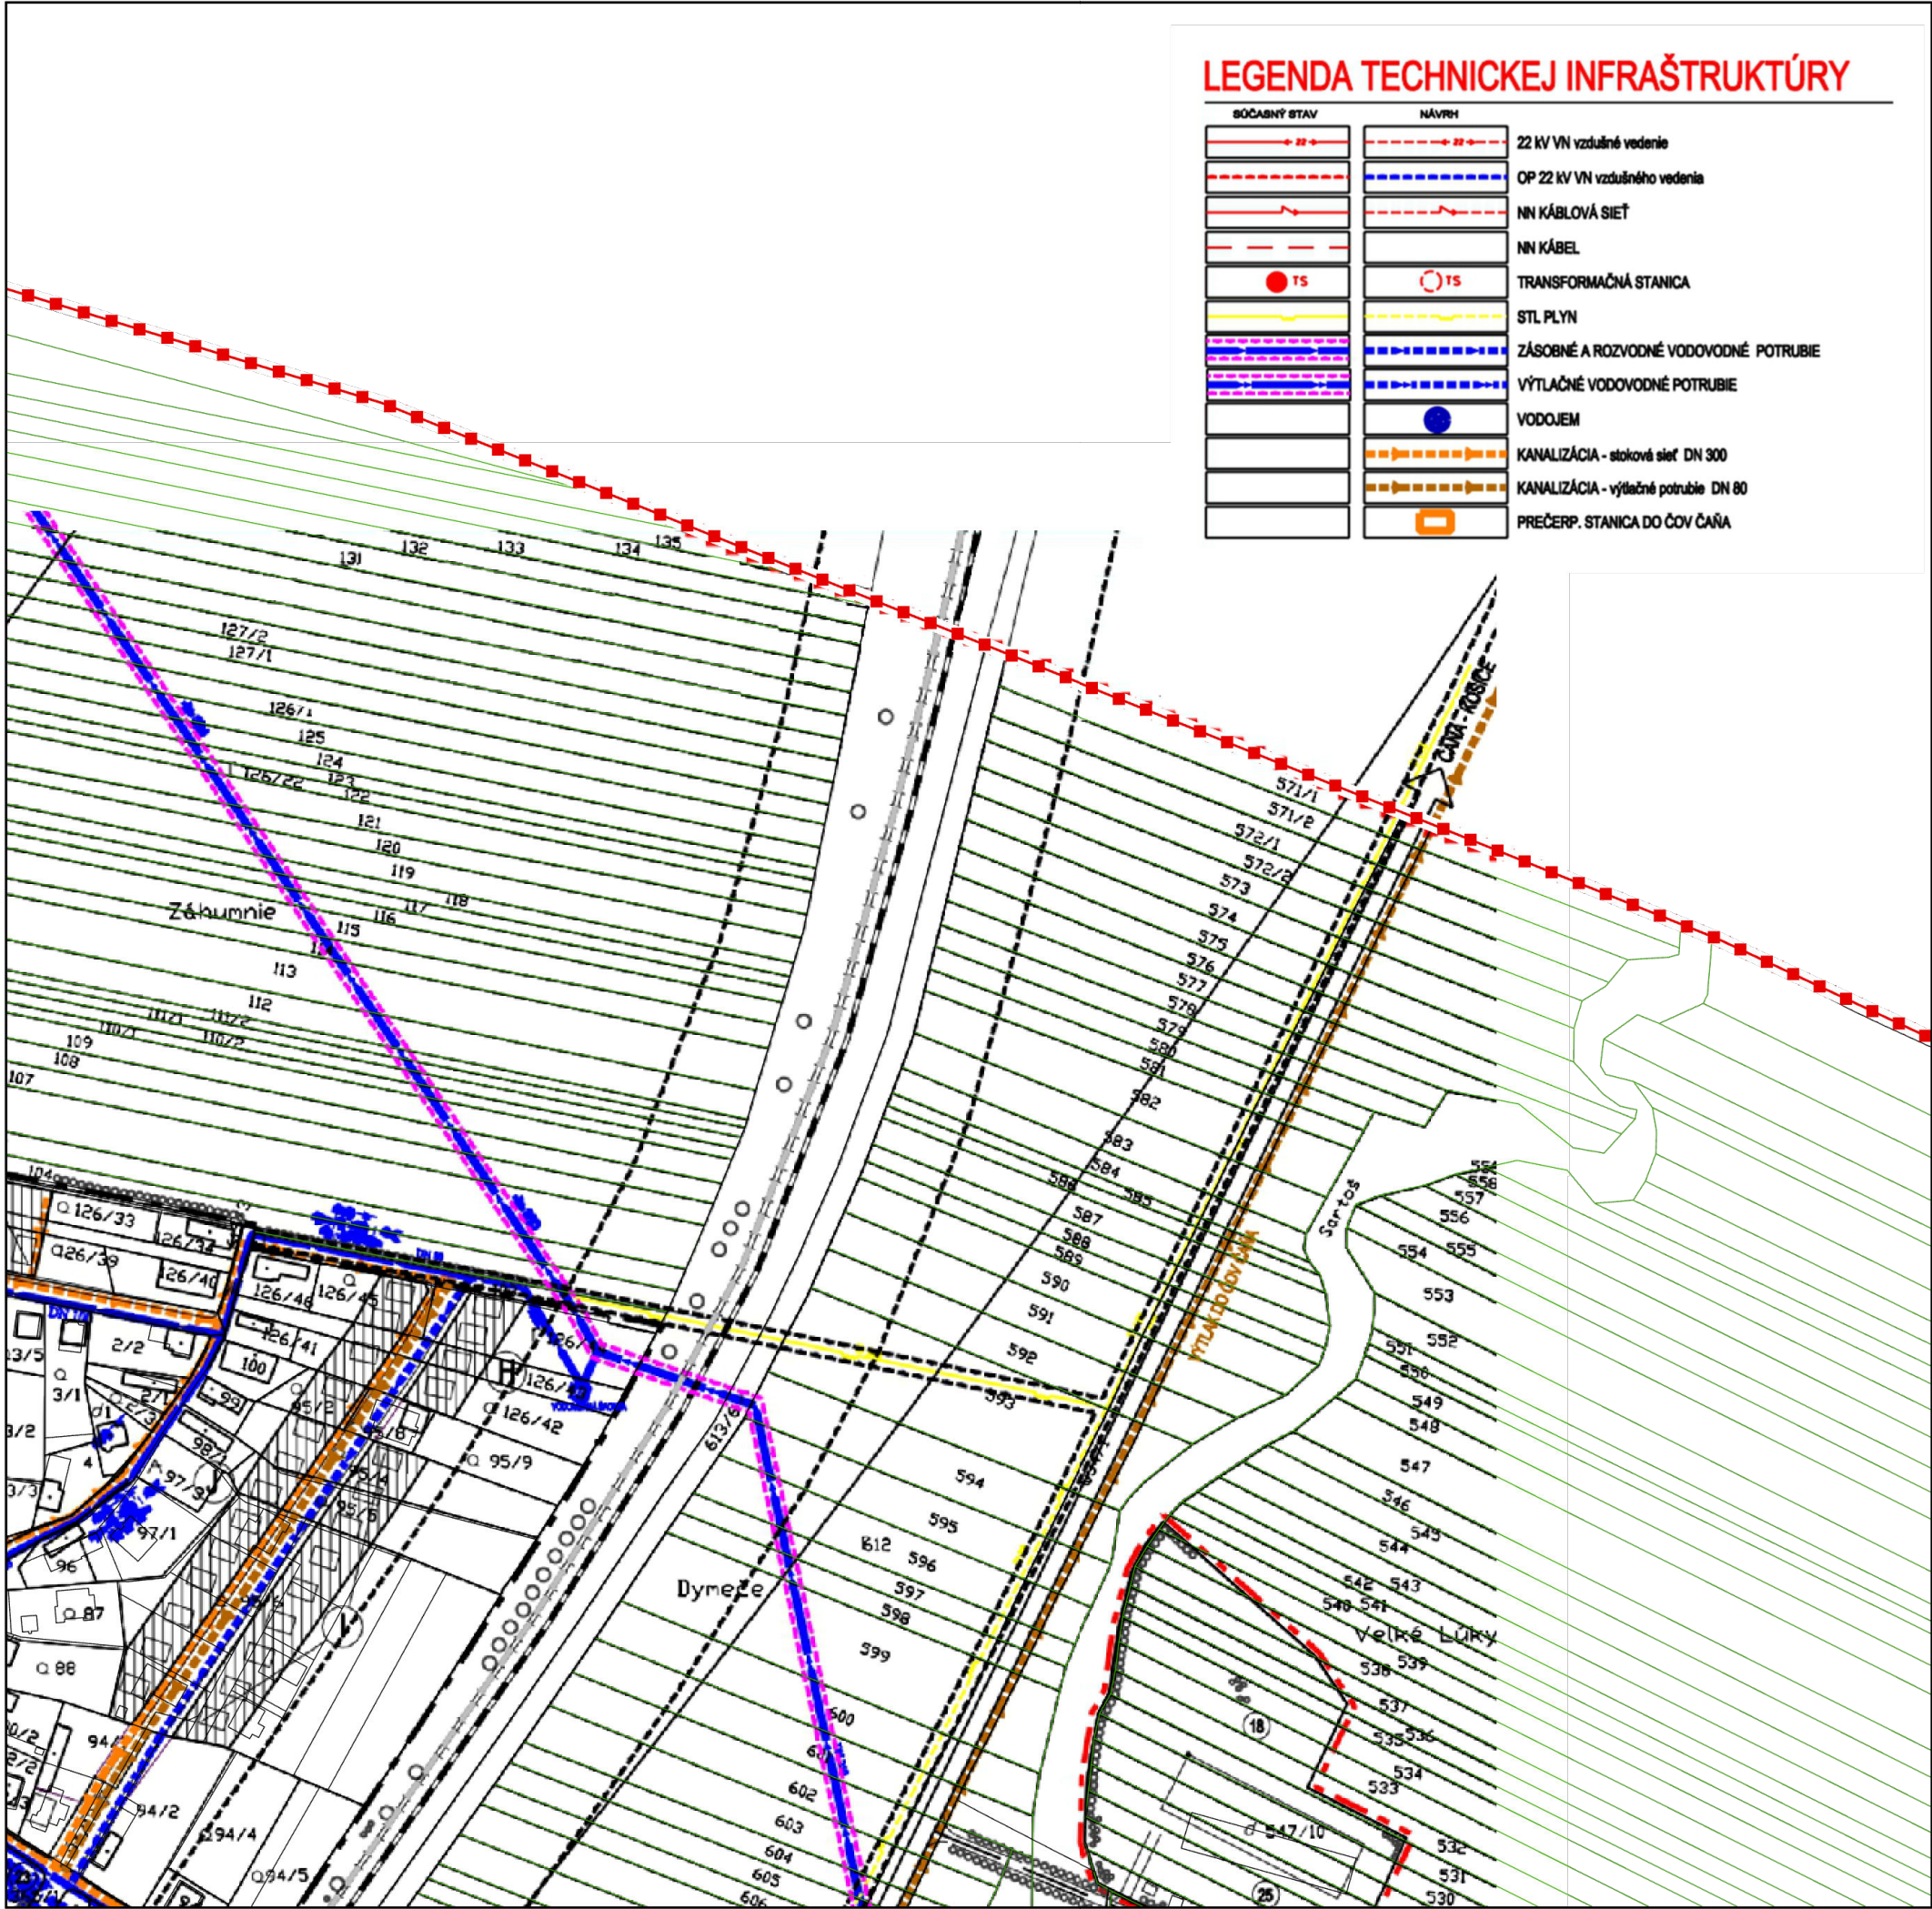

LEGENDA

SÚČASNÝ STAV	NÁVRH	VÝHED	
			HRANICA ZASTAVANÉHO ÚZEMIA K 1.1.1990
			HRANICA SKUTOČNE ZASTAVANÉHO ÚZEMIA
			HRANICA KATASTRA
			OCHRANNÉ PÁSMO - PÁSMO HYGIENICKEJ OCHRANY
			PLOCHY A OBJEKTY RODINNÝCH DOMOV
			PLOCHY A OBJEKTY BYTOVÝCH DOMOV
			NAVROVANÉ LOKALITY BÝVANIA
			SÚKROMNÉ ZÁHRADY
			PLOCHY A OBJEKTY OBČIANSKEJ VYBAVENOSTI
			ARCHITEKTONICKY HODNOTNÁ POVODNÁ ZÁSTAVBA
			PLOCHY A OBJEKTY POĽNOHOSPODÁRSKEJ VÝROBY
			PLOCHY A OBJEKTY TECHNICKEJ VYBAVENOSTI
			PLOCHY A OBJEKTY VÝROBY
			PLOCHY A OBJEKTY ŠPORTU A REKREÁCIE
			VODNÉ TOKY A PLOCHY
			PLOCHY ZELENE VEREJNEJ, SPRIEVODNEJ A SOLITÉRNEJ
			PLOCHY CINTORÍNA
			CESTA III. TRIEDY
			CESTY MIESTNE, OBSLUŽNÉ A PRÍSTUPOVÉ
			KOMUNIKÁCIE VOZIDLOVÉ + PARKOVISKÁ
			ZASTÁVKY AD
			KOMUNIKÁCIE PEŠIE
			POČINÉ CESTY
			PLOCHY ŽELEZNICE A ŽELEZNIČNÁ TRÁŤ
			IZOFÓNA EKVIVALENTNEJ HLADINY HLUKU OD AUTOMOBILOVEJ DOPRAVY - OČAKÁVANÝ STAV K ROKU 2010
			CESTNÉ OCHRANNÉ PÁSMO
			CHVÚ - KOŠICKÁ KOTLINA