


ÚZEMNÝ PLÁN OBCE
LUKAVICA

NÁVRH RIEŠENIA

VYHODNOTENIE ZÁBEROV PPF

M 1:2 000

ZMENA A DOPLNOK č.7

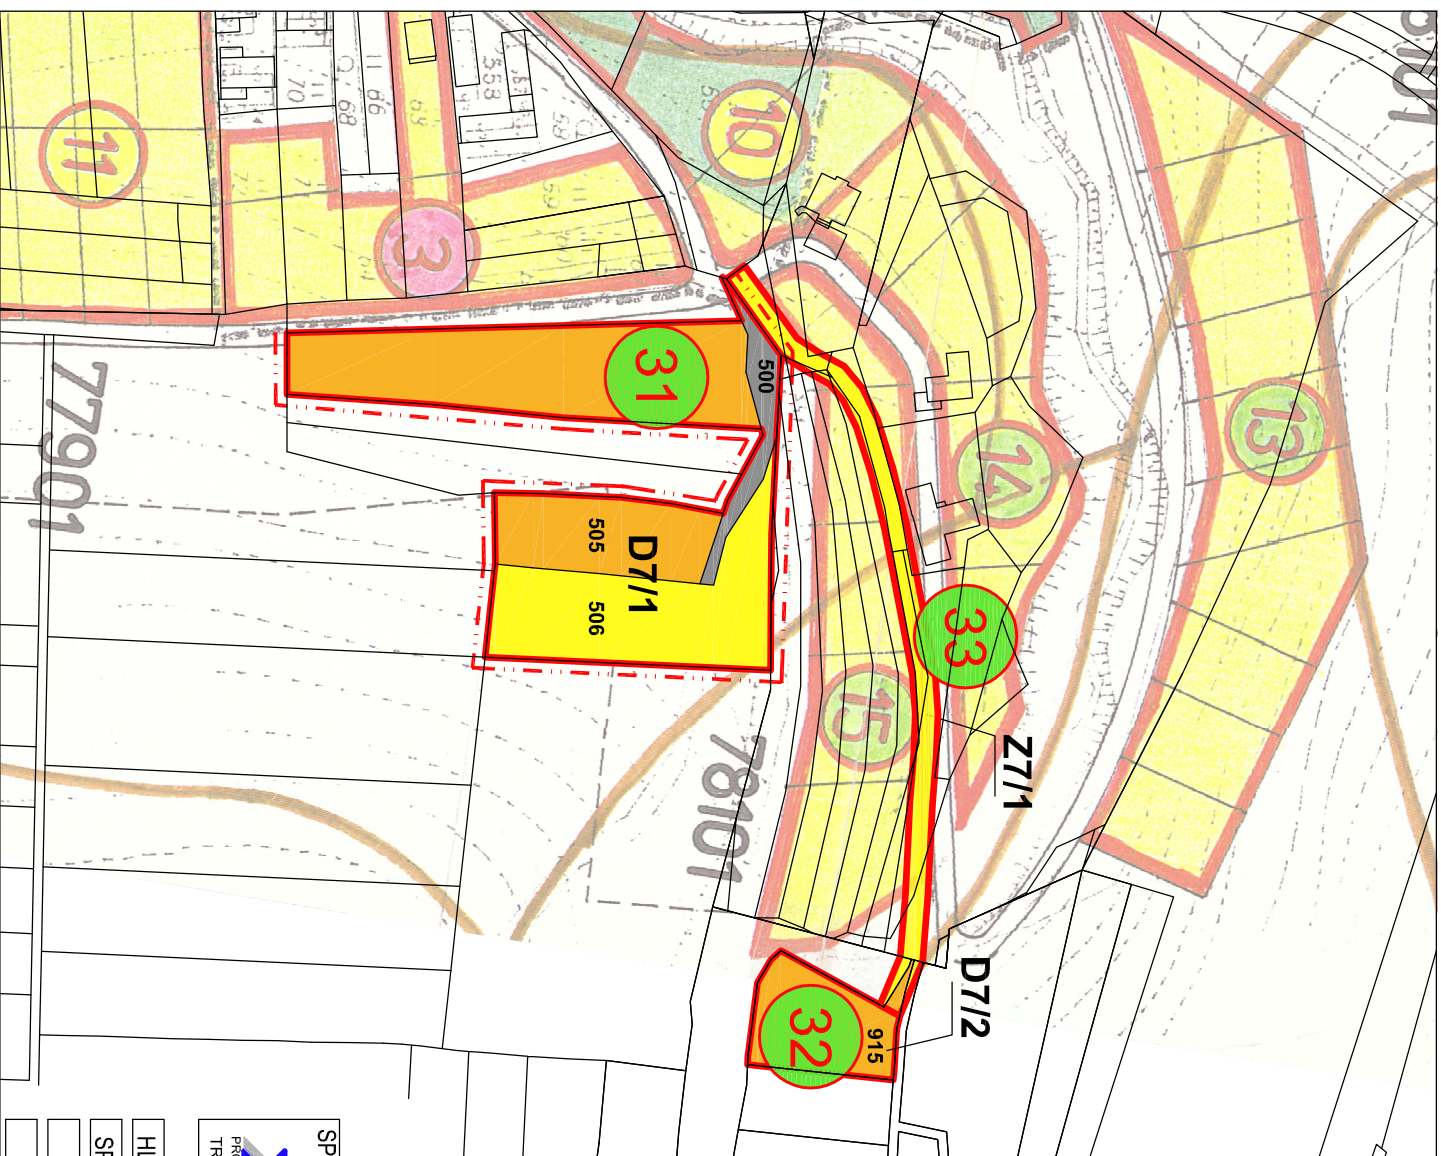

NÁVRH:

STAV	NÁVRH	
		HRANICA KATASTRÁLNEHO ÚZEMIA OBCE
		HRANICA ZASTAVANÉHO ÚZEMIA 1:1,1980
		HRANICA LOKALITY PERSPEKTÍVNEHO
		URBANISTICKÉHO ROZVOJA OBCE
		POPADOVÉ ČÍSLO LOKALITY PERSPEKTÍVNEHO
		URBANISTICKÉHO ROZVOJA OBCE
		LOKALITY ROZVOJA V ZASTAVANOM ÚZEMÍ 1 - 8
		LOKALITY ROZVOJA V ZASTAVANOM ÚZEMÍ 8 - 11
		ZASTAVANÉ ÚZEMIE OBCE 8 - 11
		LOKALITY ROZVOJA MIMO ZASTAVANÉ ÚZEMIE OBCE 31-33
		PARCELY VEDENÉ NA KÚ AKO ZASTAVANÉ
		ZAHŔADY
		ORNÁ PÔDA
		TRÁVALE TRÁVNÉ POKRÝTKY
		LESY
		HRANICE BPEJ
		ČÍSLO BPEJ
		HRANICA ÚT LUKAVICA 540 M
		OSTATNÁ PLOCHA

SPRACOVATEL:

R STAR s.r.o.

PROJEKTOVÁ A REALITNÁ KANCELÁRIA, TEL.048/429 99 08
TRIEĐA SNP č.75/974 01 BANSKÁ BYSTRICA

VYHODNOTENIE ZÁBEROV PPF

DÁTUM: 12.2023 ZÁK.ČÍSLO:

OBSTARÁVATEL: Obec Lukavica

HLAVNÝ RIEŠITEĽ:

SPOLUPRÁCA

Ing.arch. Jozef Šálus

Ing.arch. Jana Tomeková

číslo paré M 1:2000

číslo výkresu 7

Obstarávateľ dokumentácie:

Obec Lukavica

Dátum:

November 1999

Mierka:

1:2 000

