


ÚZEMNÝ PLÁN OBCE
LUKAVICA

NÁVRH RIEŠENIA
ENERGETIKA

MM 1:22 000

ZMENA A DOPLNOK č.7

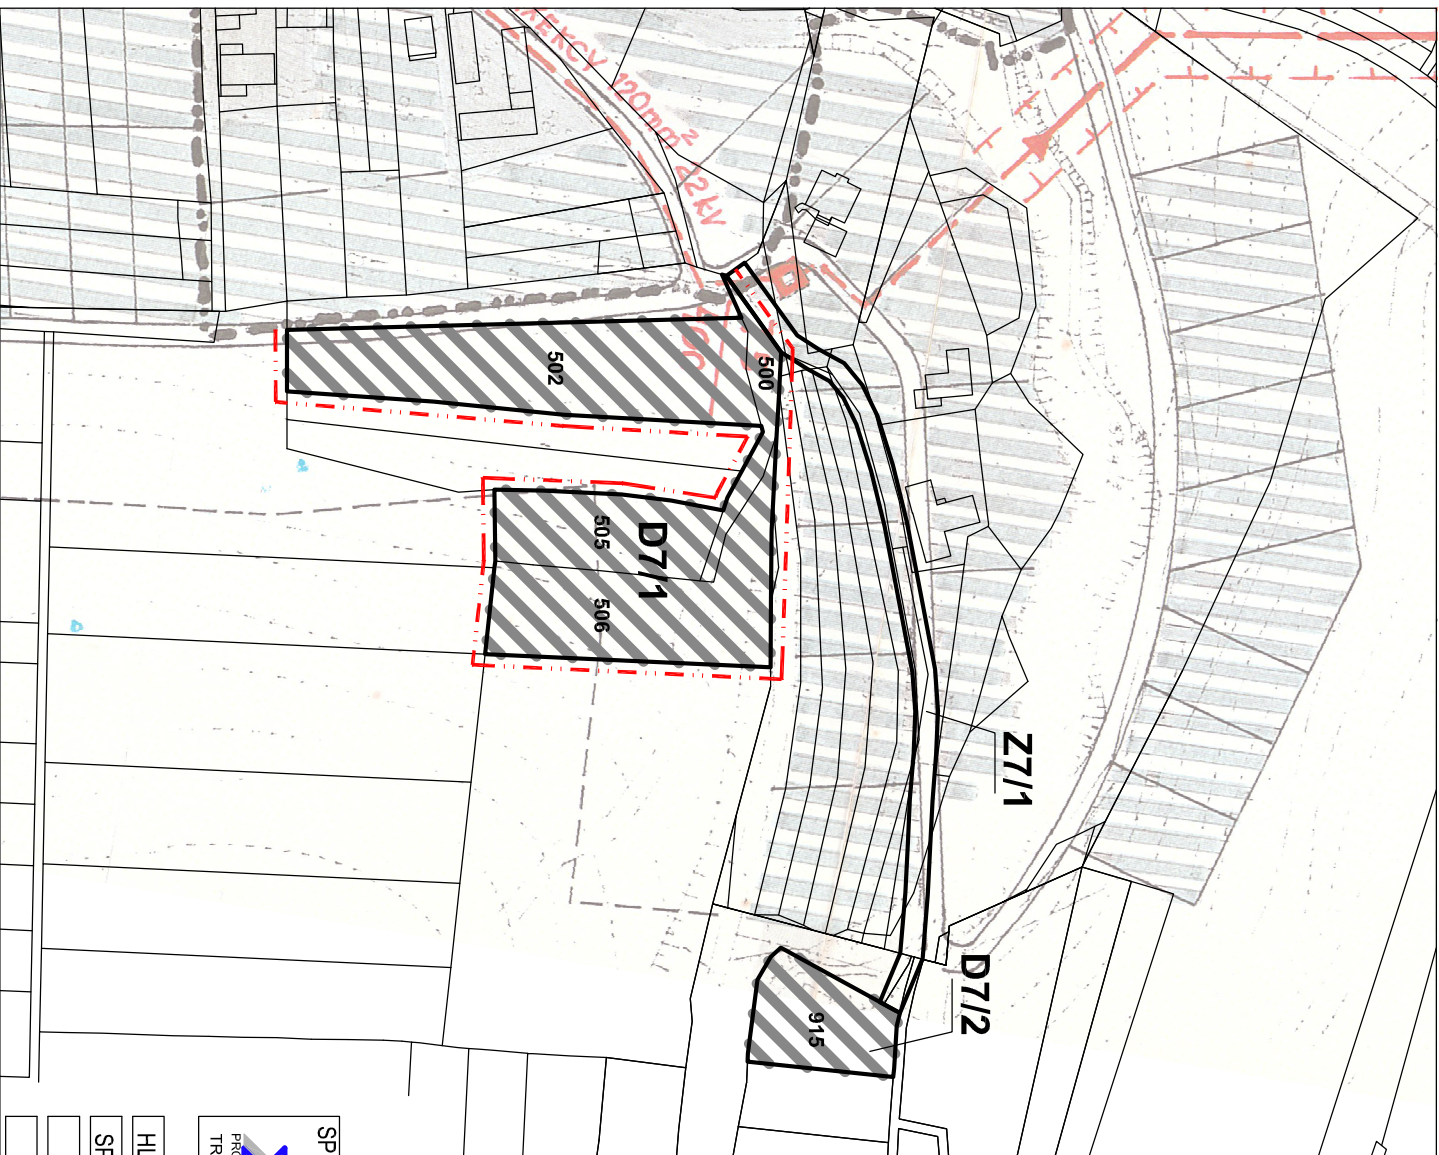

NÁVRH:

STAV	NÁVRH
	HRANICA KATASTRÁLNEHO ÚZEMIA
	HRANICA ZASTAVANIEHO ÚZEMIA 1:1 1800
	PLOCHY PRE BÝVANIE A VÝROBU
	22 kV ROZVOD ELEKTRICKEJ ENERGIE VONKAŠIE
	22 kV ROZVOD ZAKABLOVANÝ
	TRANSFORMAČNÉ STANICE VONKAŠIE 22/0,4 kV
	TRANSFORMAČNÉ STANICE VNÚTORNE 22/0,4 kV
	OCHRANNE PÁSMO ELEKTRICKOH VEDENÍ
	PRECHODOVÝ BOD VONKAŠÍ - ZAKABLOVANÝ VN ROZVOD

SPRACOVATEL:



PROJEKTOVÁ A REALITNÁ KANCELÁRIA, TEL.048/ 429 99 08
TRIEIDA SNP č.75/974 01 BANSKÁ BYSTRICA

ENERGETIKA

DÁTUM: 12.2023 ZÁK.ČÍSLO:

OBSTARÁVATEL: Obec Lukavica

ELEKTRICKÁ ENERGIA

HLAVNÝ RIEŠITEĽ:

Ing.arch. Jozef Salus dokumentácie:

číslo paré M 1: 2000

SPOLUPRÁCA

Ing.arch. Jana Tomková

číslo výkresu 6

Osoba zodpovedajúca za obsah dokumentácie:

Dátum:

Mierka:

6

Obec Lukavica

November-1999

1: 2 000

6