


Zmeny a doplnky č.5

Územný plán zóny Pod Sokolejom - Humenné

ŠIRŠIE VZŤAHY

NÁVRH

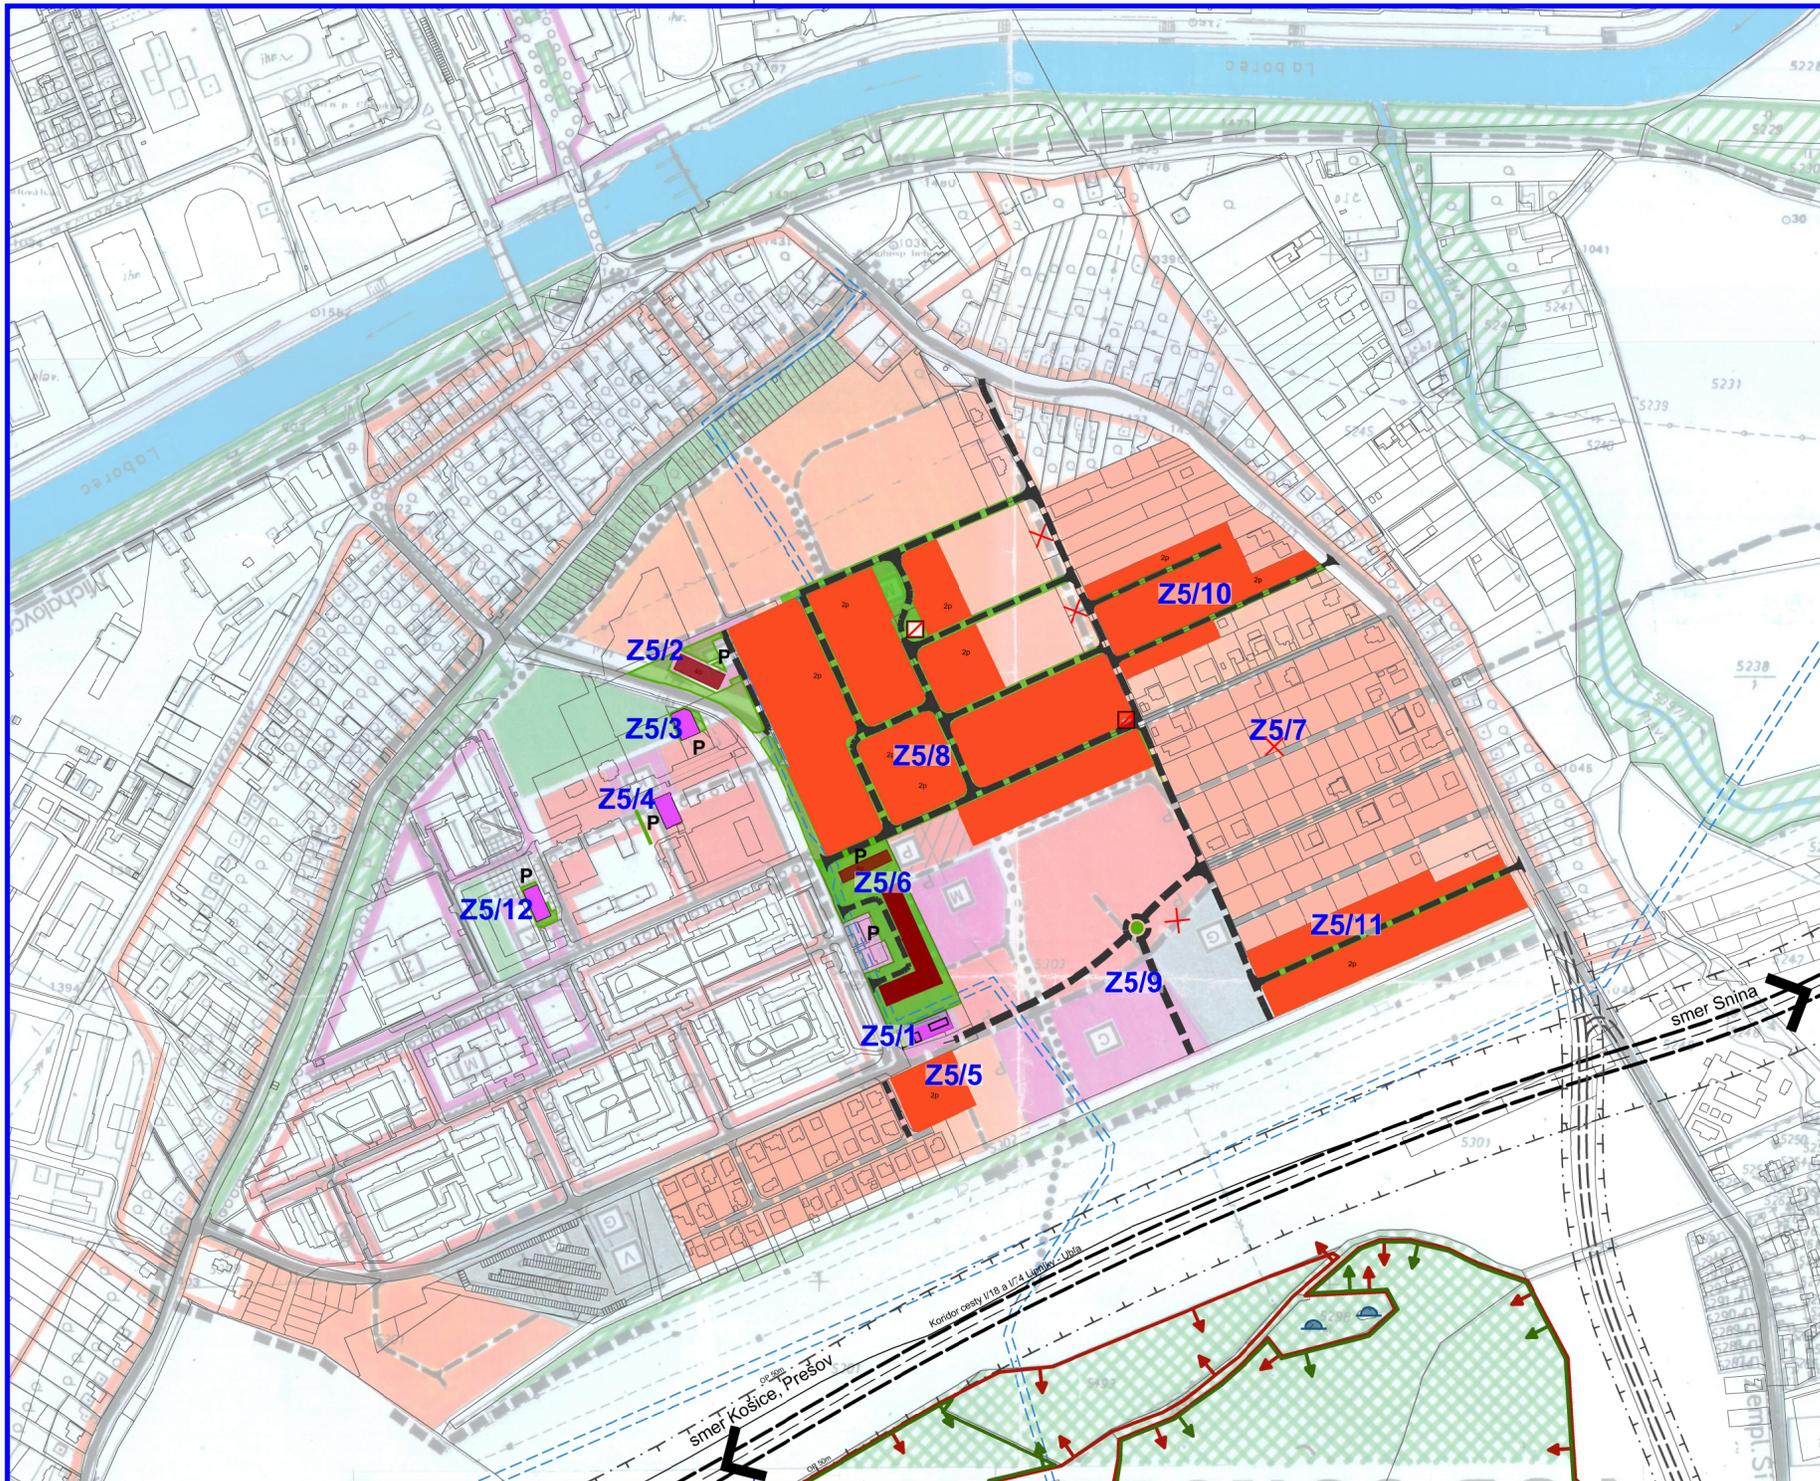

STAV	NÁVRH	
		Plochy bytových domov
		Plochy polyfunkčných domov
		Plochy rodinných domov
		Plochy občianskej vybavenosti
		Plochy verejnej zelene
		Parkovisko
		Miestne obslužné cesty
		Cesta I.tr. (Lipníky - Ubľa)
		Ochranné pásmo cesty
		Ochranné pásmo vodovodného potrubia
		Vodojem
		Transformačná stanica
		Územie európskeho významu NATURA 2000
		Chránené vtáčie územie "Vihorlat"
		Zrušenie
		Označenie lokality (Zmeny a doplnky č.5)

ZMENY A DOPLNKY Č.5

ÚZEMNÝ PLÁN ZÓNY POD SOKOLEJOM - HUMENNÉ

Obstarávateľ:	Mesto Humenné	ArchAteliér Kpt. Nálepku 20, Michalovce www.bozkov.sk
Odborne spôsobilá osoba pre obstarávanie ÚPD:	Ing. Ivela SABAKOVÁ	
Architekt ÚPD:	Ing. Arch. Marianna BOŠKOVÁ	
Odborná spolupráca:	Ing. Arch. Maroš KIC; Ing. Vladimír BOŠKO; Ing. Marek BOŠKO	
Časť:	NÁVRH	Zak. číslo: 119-2021/09/90
Názov výkresu:	ŠIRŠIE VZŤAHY	Dátum: 01.2024
		Mierka: 1:5000
		Čís. výkresu: 1

