
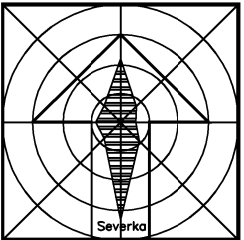


Zmeny a doplnky č.5
Územný plán zóny
Pod Sokolejom - Humenné

SCHÉMA OBYTNÝCH SKUPÍN

NÁVRH
1:2000

19 ČÍSLO OBYTNEJ SKUPINY

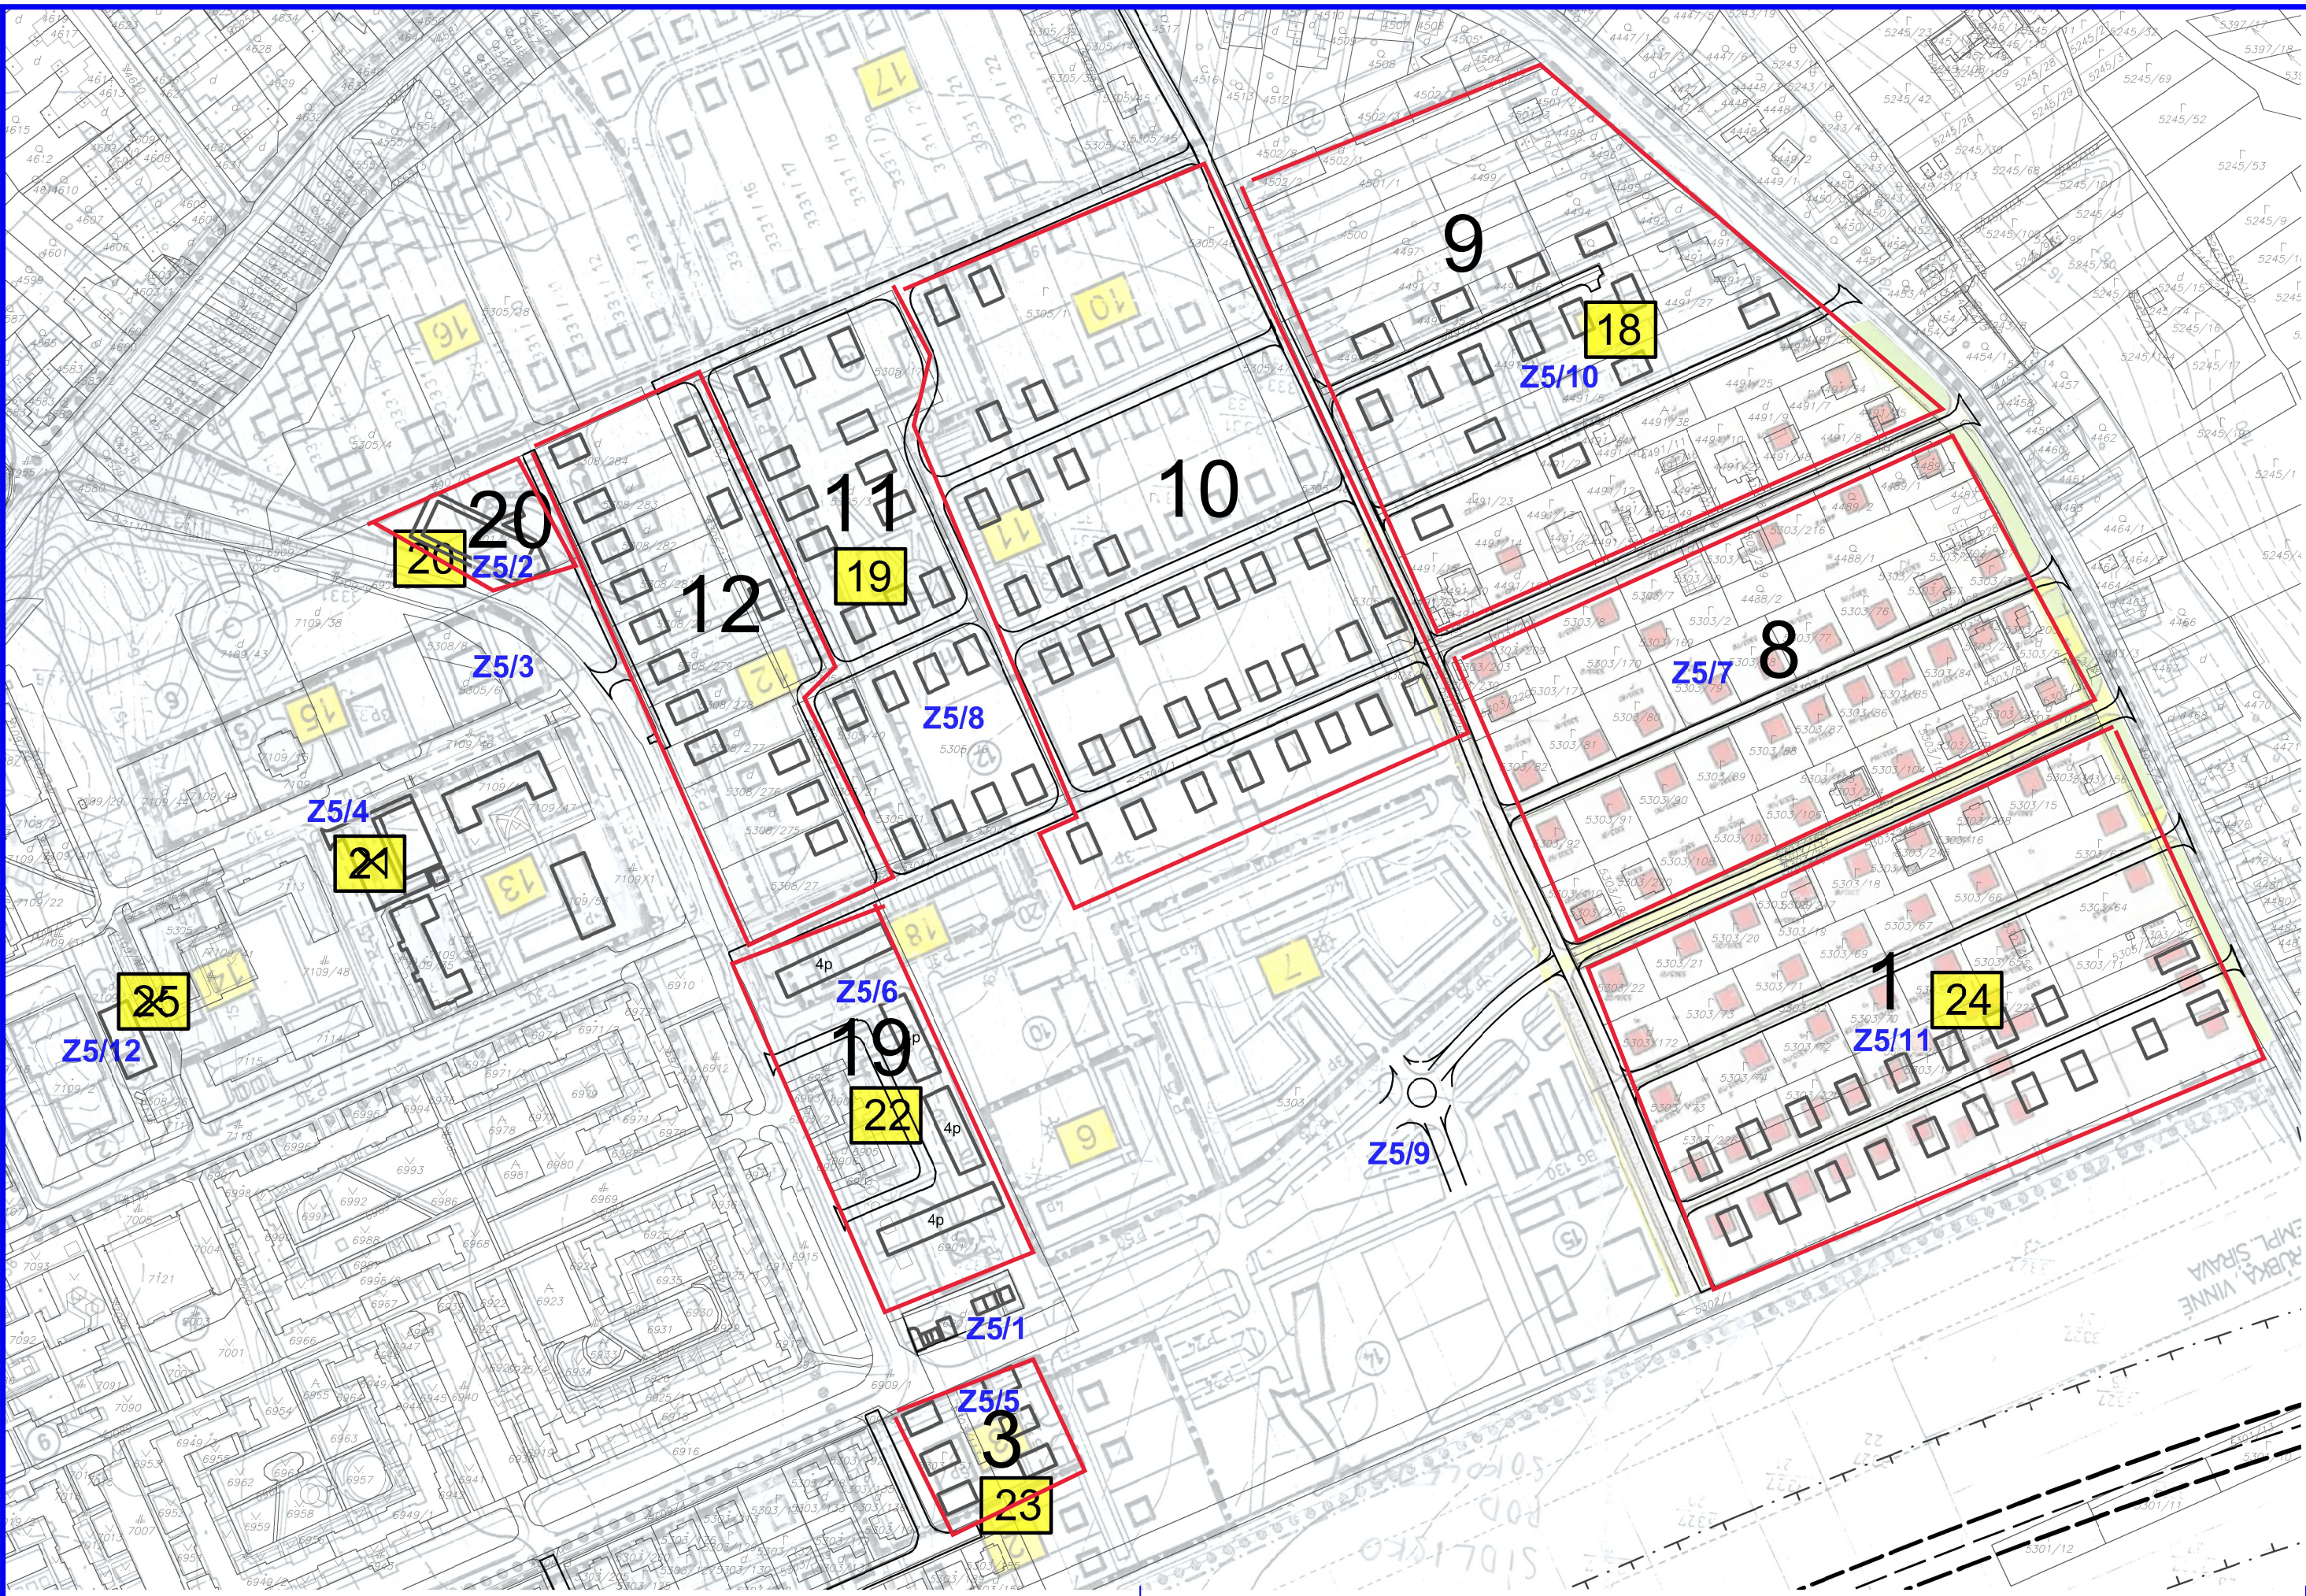

ZMENY A DOPLNKY č.5		
ÚZEMNÝ PLÁN ZÓNY POD SOKOLEJOM - HUMENNÉ		
Obstarávateľ:	Mesto Humenné	ArchAteliér Kpt. Nálepku 20, Michalovce www.boskov.sk
Odborne spôsobilá osoba pre obstarávanie ÚPD:	Ing. Iveta SABAKOVÁ	
Architekt ÚPD:	Ing. Arch. Marianna BOŠKOVÁ	
Odborná spolupráca:	Ing. Arch. Maroš KIC; Ing. Vladimír BOŠKO; Ing. Marek BOŠKO	
Časť:	NÁVRH	Zak. číslo: 119-2021/09/90
Názov výkresu:	SCHÉMA OBYTNÝCH SKUPÍN	Dátum: 01.2024
		Mierka: 1:2000
		Čís. výkresu: 8