


Územný plán mesta Štúrovo

ZMENY A DOPLNKY č. 3/2023 - NÁVRH

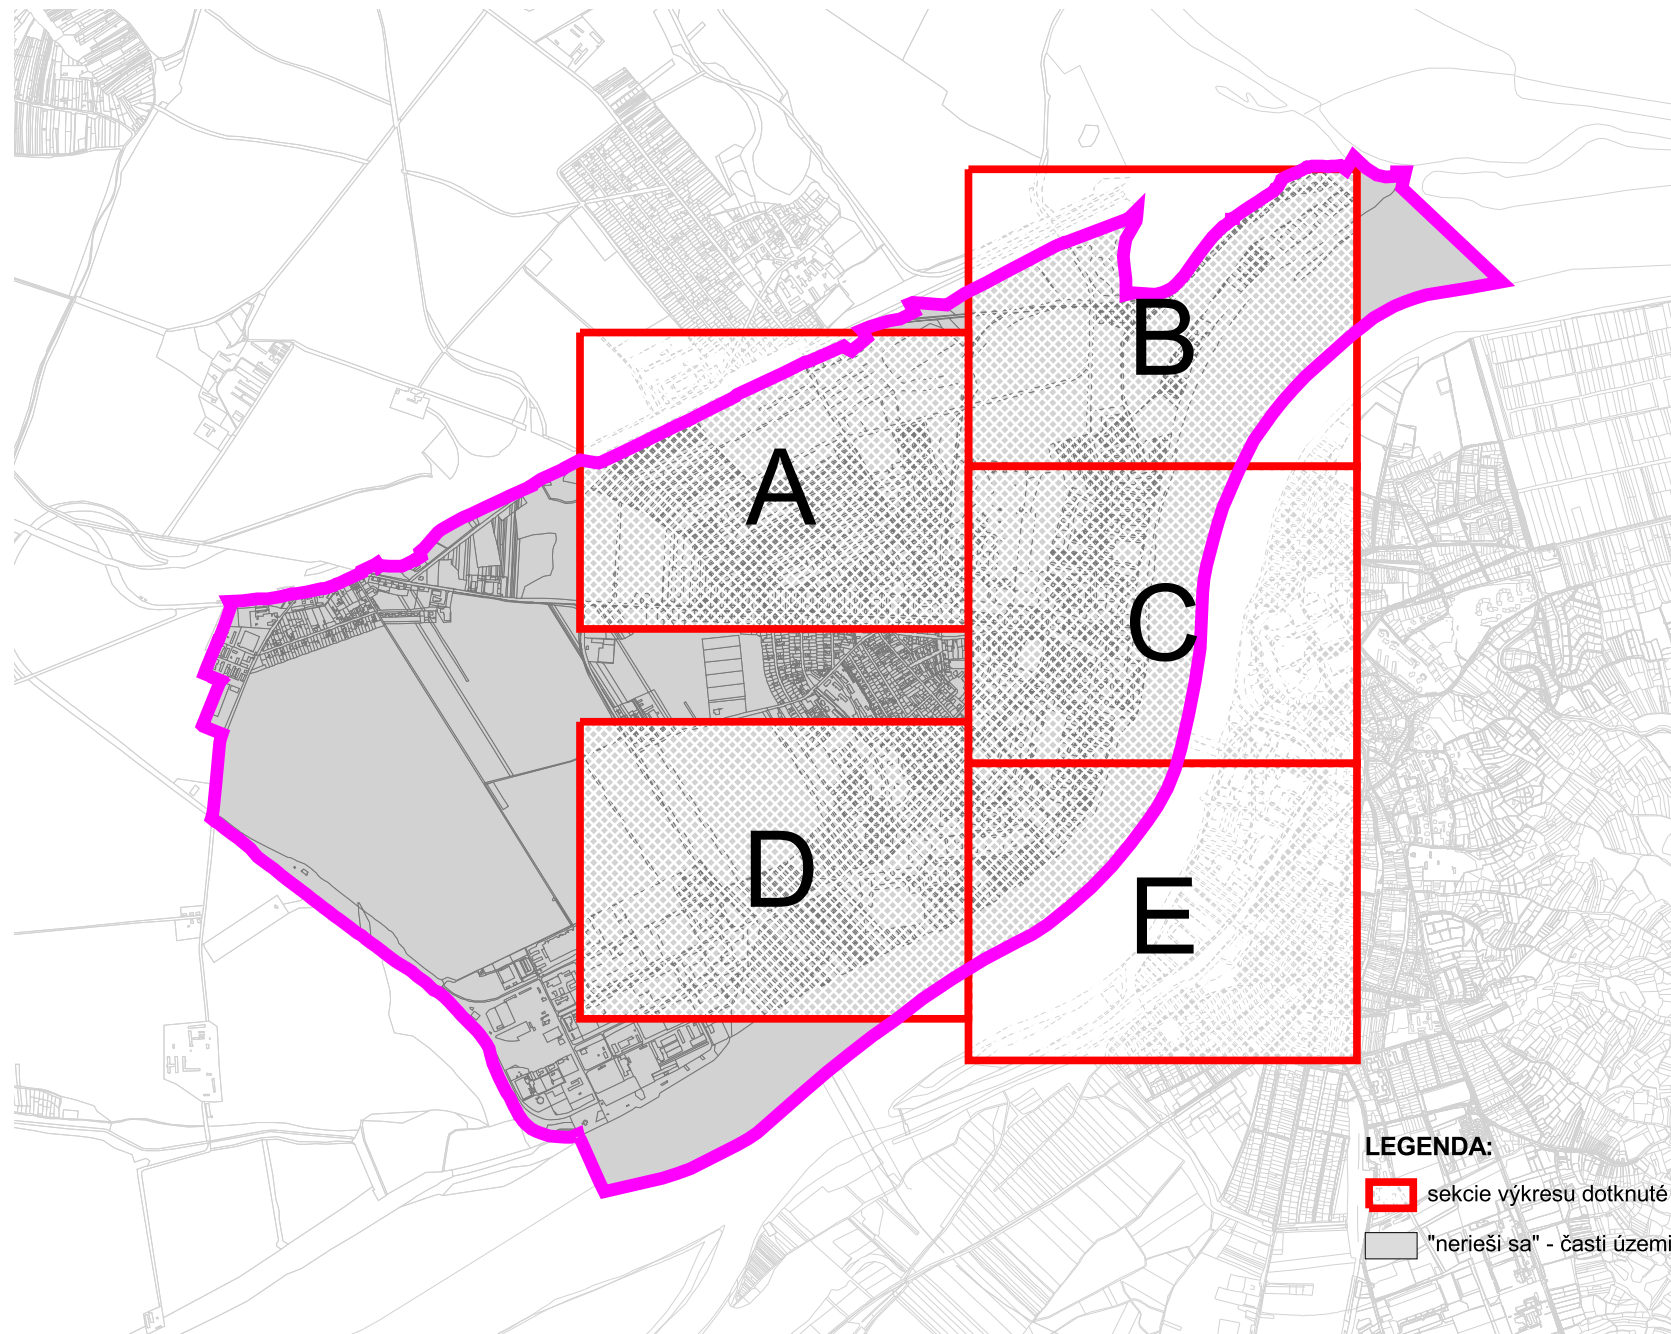

LEGENDA:

 sekcie výkresu dotknuté ÚPN mesta Štúrovo - Zmeny a doplnky č. 3/2023

 "nerieši sa" - časti územia mesta, ktoré nie sú ÚPN mesta Štúrovo - Zmeny a doplnky č. 3/2023 dotknuté



Územný plán mesta Štúrovo

- Zmeny a doplnky č.3/2023

Komplexný urbanistický návrh

Obstarávateľ: Mesto Štúrovo

Hlavný riešiteľ: Ing. Matúš Bizoň, PhD.

Zodpovedný riešiteľ: Ing. arch. Marek Adamczak

M 1 : 5 000

2

november 2023



Územný plán mesta Štúrovo

ZMENY A DOPLNKY č. 3/2023 - NÁVRH



Legenda:



Hranice katastrálnych území
Hranica SR
Hranica intravilánu

- Plochy mestského polyfunkčného územia
- Plochy čistého bývania - bytové domy
- Plochy čistého bývania - rodinné domy
- Plochy obytného polyfunkčného územia
- Plochy výrobnno-obslužného polyfunkčného územia
- Plochy priemyselnej výroby
- Plochy športu
- Plochy rekreácie
- Plochy obytného polyfunkčného územia - rekreačný charakter
- Plochy občianskej vybavenosti
- Plochy občianskej vybavenosti - areálová
- Plochy technickej vybavenosti - odkanalizovanie
- Plochy peších priestorov
- Plochy statickej dopravy - parkoviská
- Plochy dopravnej vybavenosti
- Plochy verejnej zelene
- Plochy zelene s rekreačnou funkciou
- Plochy zelene cintorínov
- Plochy záhradkárskych osád
- Plochy súkromnej zelene - intenzívne obrábanej pôdy
- Plochy ornej pôdy
- Plochy lesných porastov
- Plochy zelene
- Vodné plochy a toky

Etapizácia

- návrh
- výhľad

DOPLNENIE LEGENDY VÝKRESU:

- koridory komunikácií

LEGENDA ZMIEN A DOPLNKOV č.3/2023:

- ochranné pásmo železnice na vypustenie z ÚPN



Hlavná komunikačná kostra
Hlavná komunikačná kostra - návrh
Hlavná komunikačná kostra - výhľad
Železnica
Vlečky
Medzinárodná cykloturistická cesta
Vodná cesta
Protipovodňová ochranná línia



PHO vodárenských zariadení 1.stupňa
PHO vodárenských zariadení 2.stupňa
OCHP vedení elektrickej energie
OCHP VTL plynovodu
Ochranné pásmo železnice
Pásmo hygienickej ochrany cintorína
Pásmo hygienickej ochrany ČOV

- Hraničný prechod SR-MR
- Hraničný prechod SR-MR - návrh
- Dopravné zariadenia
- Dopravné zariadenia - návrh
- Objekty zapísané v ÚZPF
- Chránené stromy
- Geotermálny vrt



Územný plán mesta Štúrovo
- Zmeny a doplnky č.3/2023

Komplexný urbanistický návrh

M 1 : 5 000

2



Obstarávateľ: Mesto Štúrovo

Spracovateľ: Inštitút priestorového plánovania

Hlavný riešiteľ: Ing. Matúš Bizoň, PhD.
Zodpovedný riešiteľ: Ing. arch. Marek Adamczak

november 2023

Územný plán mesta Štúrovo

V ZNENÍ ZMIEN A DOPLNKOV č. 1



Legenda:



Hranice katastrálnych území
Hranica SR
Hranica intravilánu

- Plochy mestského polyfunkčného územia
- Plochy čistého bývania - bytové domy
- Plochy čistého bývania - rodinné domy
- Plochy obytného polyfunkčného územia
- Plochy výrobného-obslužného polyfunkčného územia
- Plochy priemyselnej výroby
- Plochy športu
- Plochy rekreácie
- Plochy obytného polyfunkčného územia - rekreačný charakter
- Plochy občianskej vybavenosti
- Plochy občianskej vybavenosti - areálová
- Plochy technickej vybavenosti - odkanalizovanie
- Plochy peších priestorov
- Plochy statickej dopravy - parkoviská
- Plochy dopravnej vybavenosti
- Plochy verejnej zelene
- Plochy zelene s rekreačnou funkciou
- Plochy zelene cintorínov
- Plochy záhradkárskych osád
- Plochy súkromnej zelene - intenzívne obrábanej pôdy
- Plochy ornej pôdy
- Plochy lesných porastov
- Plochy zelene
- Vodné plochy a toky

Etapizácia

- návrh
- výhľad



Hlavná komunikačná kostra
Hlavná komunikačná kostra - návrh
Hlavná komunikačná kostra - výhľad
Železnica
Vlečky
Medzinárodná cykloturistická cesta
Vodná cesta
Protipovodňová ochranná línia



PHO vodárenských zariadení 1.stupňa
PHO vodárenských zariadení 2.stupňa
OCHP vedení elektrickej energie
OCHP VTL plynovodu
Ochranné pásmo železnice
Pásmo hygienickej ochrany cintorína
Pásmo hygienickej ochrany ČOV

- Hraničný prechod SR-MR
- Hraničný prechod SR-MR - návrh
- Dopravné zariadenia
- Dopravné zariadenia - návrh
- Objekty zapísané v ÚZPF
- Chránené stromy
- Geotermálny vrt



Územný plán mesta Štúrovo

v znení zmien a doplnkov č.1

Komplexný urbanistický návrh

M 1 : 5 000

2

AUREX

Obstarávateľ: Mesto Štúrovo

Spracovateľ: Aurex, spol. s r.o., Bratislava

Hlavný riešiteľ: Ing. arch. Eva Kupčová

Zodpovedný riešiteľ: Ing. arch. Eva Kupčová

október 2013

