


Územný plán mesta Štúrovo

ZMENY A DOPLNKY č. 3/2023 - NÁVRH

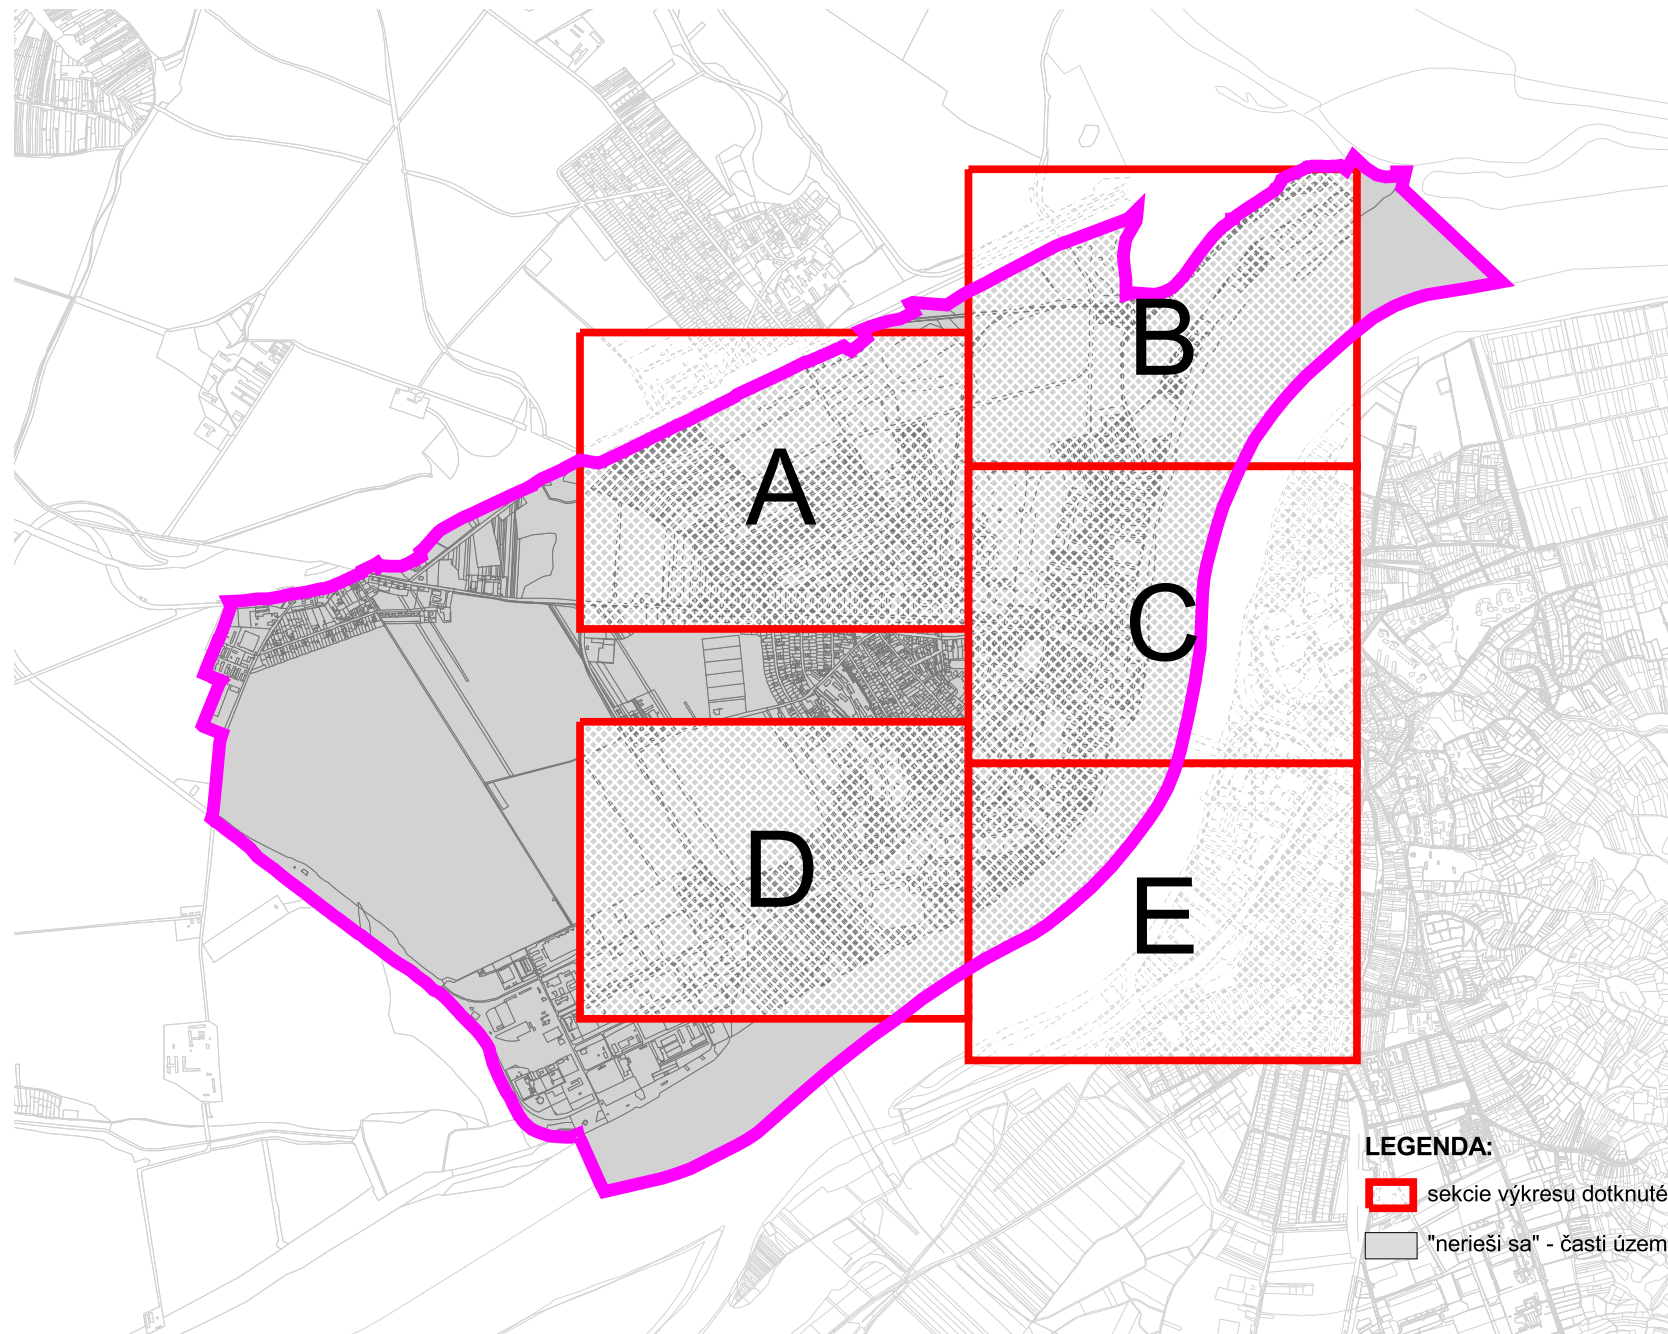

LEGENDA:

 sekcie výkresu dotknuté ÚPN mesta Štúrovo - Zmeny a doplnky č. 3/2023

 "nerieši sa" - časti územia mesta, ktoré nie sú ÚPN mesta Štúrovo - Zmeny a doplnky č. 3/2023 dotknuté



Územný plán mesta **Štúrovo**
- Zmeny a doplnky č.3/2023

Návrh dopravného vybavenia

M 1 : 5 000

3



Obstarávateľ: Mesto Štúrovo

Spracovateľ: Inštitút priestorového plánovania

Hlavný riešiteľ: Ing. Matúš Bizoň, PhD.
Zodpovedný riešiteľ: Ing. arch. Marek Adamczak

november 2023

Územný plán mesta Štúrovo

ZMENY A DOPLNKY č. 3/2023 - NÁVRH



Legenda:

- Plochy statickej dopravy
- Plochy dopravných zariadení
- Plochy železničnej dopravy
- Plochy vodnej dopravy
- Plochy pešieho pohybu - pešia zóna
- Vodné plochy
- Plochy lesných porastov
- rozvojové funkčné plochy - etapa návrh
- rozvojové funkčné plochy - etapa výhľad

- B1 zberná komunikácia - návrh (alter. rýchlostná komunikácia - výhľad)
- B1 zberná komunikácia / cesty I. triedy
- B2 zberná komunikácia / cesty II. triedy
- B3 zberná komunikácia
- B3 zberná komunikácia - návrh
- B3 zberná komunikácia - výhľad
- C3 obslužná komunikácia
- C3 obslužná komunikácia - návrh
- C3 obslužná komunikácia - výhľad
- D1 obslužná komunikácia
- Hlavné pešie trasy
- Medzinárodná cyklistická trasa
- Mestská cyklistická trasa - návrh
- Vodná cesta
- Dostupnosť k zastávkam HD /300m/
- Železničná trať
- Vlečky
- Ochranné pásmo železnice
- Mimoúrovňové prechody - mostné teleso, nadjazd ...
- Protipovodňová ochranná línia
- Prístav - návrh

- P parkoviská
- P parkoviská - návrh
- ČSPH čerpace stanice pohonných hmôt
- ŽS železničná stanica
- AS autobusová stanica
- Zastávky hromadnej dopravy /PHD, MHD/
- Zastávky hromadnej dopravy - návrh
- ŽS železničná stanica
- TS technické služby - návrh
- Hraničný prechod
- Hraničný prechod - návrh

- Hranica intravilánu
- Hranice katastrálnych území
- Hranica SR

LEGENDA ZMIEN A DOPLNKOV č.3/2023:

- obslužné komunikácie na vypustenie z ÚPN
- ochranné pásmo železnice na vypustenie z ÚPN



Územný plán mesta Štúrovo

- Zmeny a doplnky č.3/2023

Návrh dopravného vybavenia

M 1 : 5 000

3

Obstarávateľ: Mesto Štúrovo

Spracovateľ: Inštitút priestorového plánovania

Hlavný riešiteľ: Ing. Matúš Bizoň, PhD.

Zodpovedný riešiteľ: Ing. arch. Marek Adamczak

november 2023



Územný plán mesta Štúrovo

V ZNENÍ ZMIEN A DOPLNKOV č. 1



Legenda:

- Plochy statickej dopravy
- Plochy dopravných zariadení
- Plochy železničnej dopravy
- Plochy vodnej dopravy
- Plochy pešieho pohybu - pešia zóna
- Vodné plochy
- Plochy lesných porastov
- rozvojové funkčné plochy - etapa návrh
- rozvojové funkčné plochy - etapa výhľad

- B1 zberná komunikácia - návrh (alter. rýchlostná komunikácia - výhľad)
- B1 zberná komunikácia / cesty I. triedy
- B2 zberná komunikácia / cesty II. triedy
- B3 zberná komunikácia
- B3 zberná komunikácia - návrh
- B3 zberná komunikácia - výhľad
- C3 obslužná komunikácia
- C3 obslužná komunikácia - návrh
- C3 obslužná komunikácia - výhľad
- D1 obslužná komunikácia
- Hlavné pešie trasy
- Medzinárodná cyklistická trasa
- Mestská cyklistická trasa - návrh
- Vodná cesta
- Dostupnosť k zastávkam HD /300m/
- Železničná trať
- Vlečky
- Ochranné pásmo železnice
- Mimoúrovňové prechody - mostné teleso, nadjazd ...
- Protipovodňová ochranná línia
- Prístav - návrh

- P** parkoviská
- P** parkoviská - návrh
- ČSPH** čerpace stanice pohonných hmôt
- ŽS** železničná stanica
- AS** autobusová stanica
- Zastávky hromadnej dopravy /PHD, MHD/
- Zastávky hromadnej dopravy - návrh
- ŽS** železničná stanica
- TS** technické služby - návrh
- Hraničný prechod
- Hraničný prechod - návrh

- Hranica intravilánu
- Hranice katastrálnych území
- Hranica SR

Územný plán mesta Štúrovo

v znení zmien a doplnkov č.1

Návrh dopravného vybavenia

Obstarávateľ: Mesto Štúrovo

Hlavný riešiteľ: Ing. arch. Eva Kupčová

Zodpovedný riešiteľ: Ing. Dr. Milan Skýva, DIC Bratislava, s.r.o.

Spracovateľ: Aurex, spol. s r.o., Bratislava

október 2013

M 1 : 5 000

3

AUREX

