


Územný plán mesta Štúrovo

ZMENY A DOPLNKY č. 3/2023 - NÁVRH

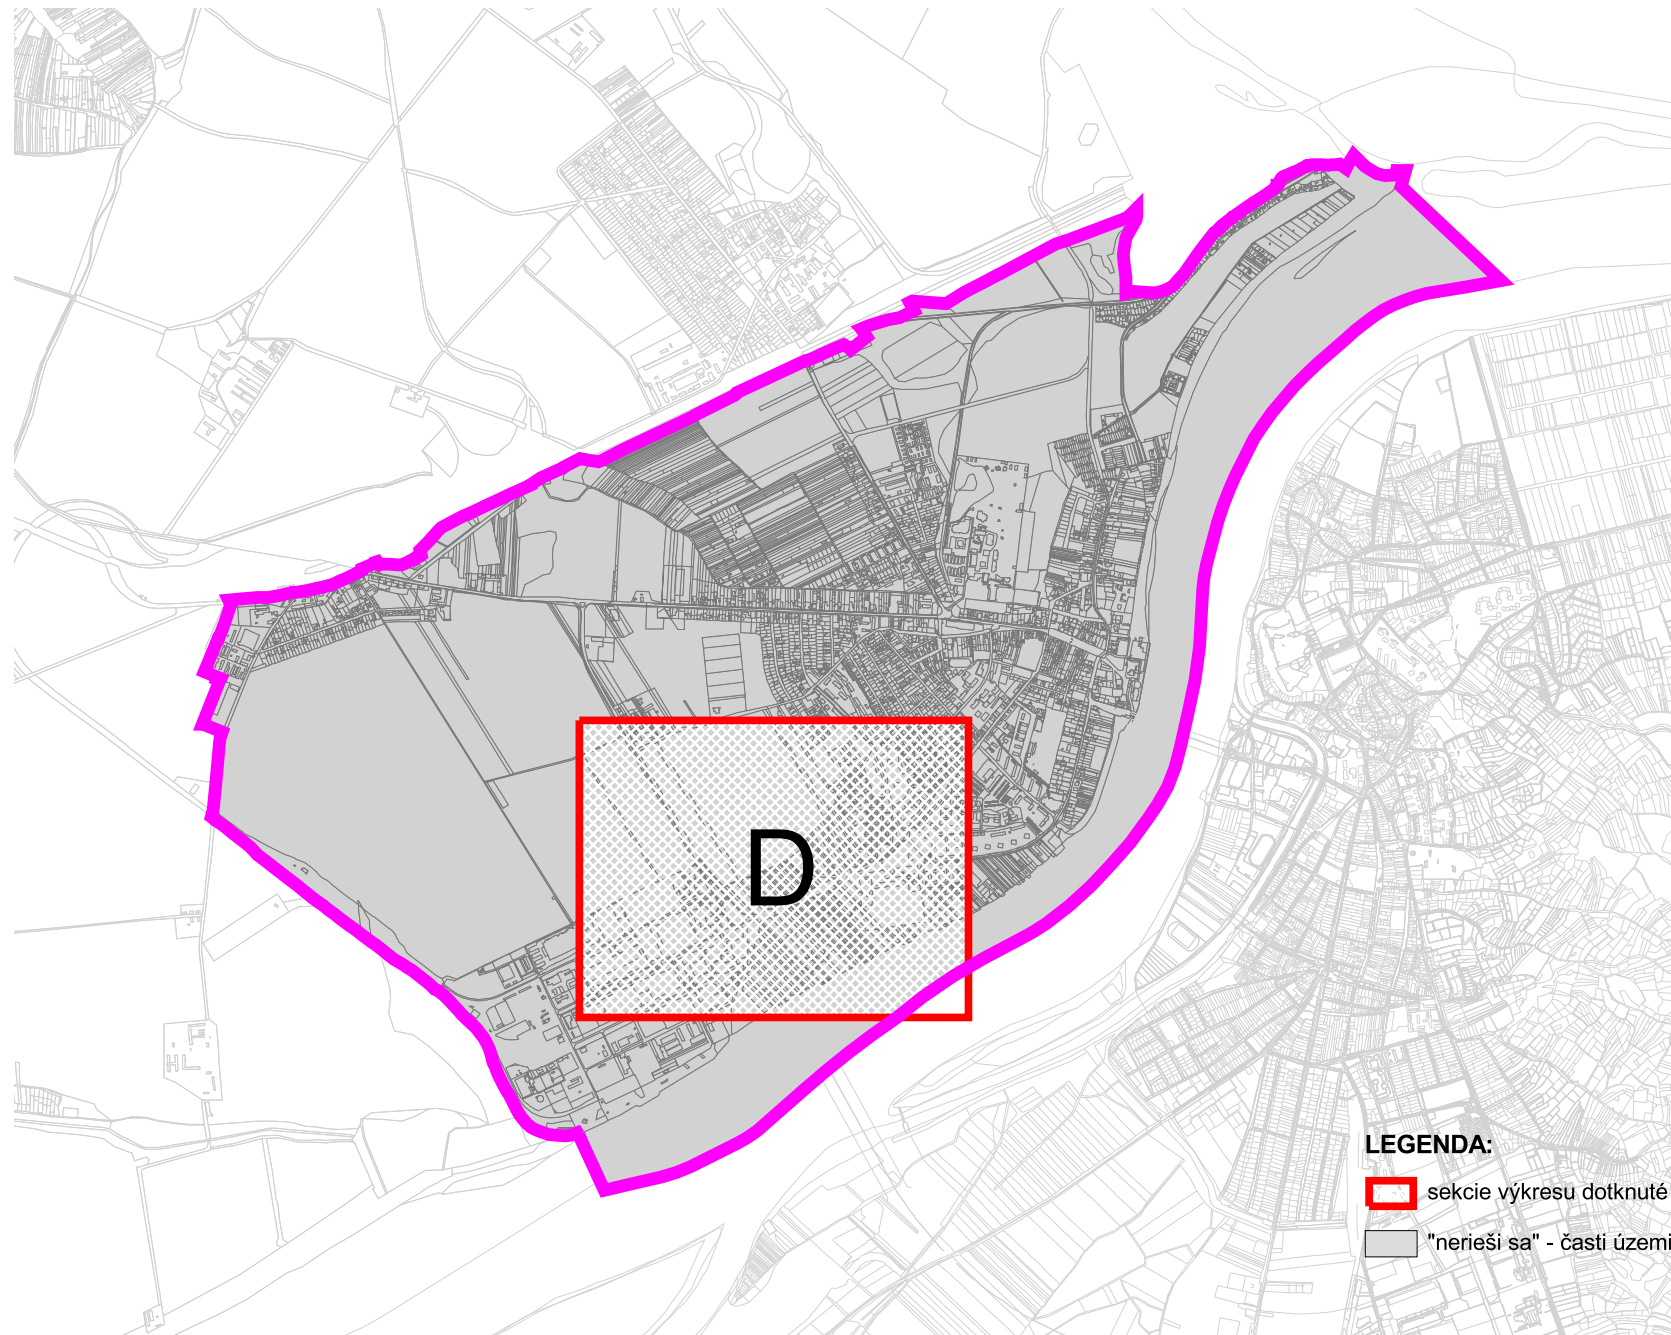

LEGENDA:

 sekcie výkresu dotknuté ÚPN mesta Štúrovo - Zmeny a doplnky č. 3/2023

 "nerieši sa" - časti územia mesta, ktoré nie sú ÚPN mesta Štúrovo - Zmeny a doplnky č. 3/2023 dotknuté



Územný plán mesta **Štúrovo**
- Zmeny a doplnky č.3/2023

Návrh technického vybavenia
- vodné hospodárstvo

M 1 : 5 000

4a



Obstarávateľ: Mesto Štúrovo

Spracovateľ: Inštitút priestorového plánovania

Hlavný riešiteľ: Ing. Matúš Bizoň, PhD.
Zodpovedný riešiteľ: Ing. Vasil' Ded'ko, Ing. arch. Marek Adamczak november 2023

Územný plán mesta Štúrovo

ZMENY A DOPLNKY č. 3/2023 - NÁVRH



Legenda:

-  vodný zdroj
-  geotermálny vrt
-  vodojem
-  vodojem vežový
-  čerpacia stanica
-  šachty
-  ČS - odľahčovací komora
-  ČOV
-  výpust
-  výpust - návrh

-  vodná cesta
-  protipovodňová ochranná línia


-  OCHP hrádze
-  PHO čistiarne odpadových vôd
-  PHO vodárenských zariadení 1.stupňa
-  PHO vodárenských zariadení 2.stupňa

-  hlavný kanalizačný zberač
-  hlavný kanalizačný zberač - návrh
-  kanalizácia
-  kanalizácia - návrh

-  vodovod
-  vodovod - návrh
-  hlavné vodovodné rády

- Navrhované rozvojové plochy
-  návrh
-  výhľad

Označenie urbanistického obvodu		
maximálna denná spotreba pitnej vody v m3	výpočtové zaťaženie siete EE (kW)	
priemerná ročná spotreba tepla (MWh)		

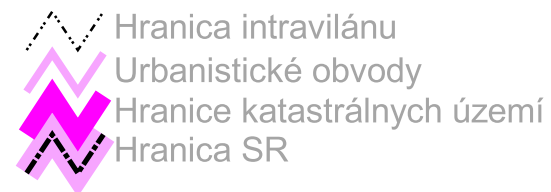



Územný plán mesta Štúrovo

- Zmeny a doplnky č.3/2023

Návrh technického vybavenia
- vodné hospodárstvo

M 1 : 5 000

4a



Obstarávateľ: Mesto Štúrovo

Spracovateľ: Inštitút priestorového plánovania

Hlavný riešiteľ: Ing. Matúš Bizoň, PhD.

Zodpovedný riešiteľ: Ing. Vasil Ded'ko, Ing. arch. Marek Adamczak

november 2023

Územný plán mesta Štúrovo

V ZNENÍ ZMIEN A DOPLNKOV č. 1



Legenda:

-  vodný zdroj
-  geotermálny vrt
-  vodojem
-  vodojem vežový
-  čerpacia stanica
-  šachty
-  ČS - odl'ahčovacia komora
-  ČOV - návrh
-  výpust
-  výpust - návrh

-  vodná cesta
-  protipovodňová ochranná línia


-  OCHP hrádze
-  PHO čistiarne odpadových vôd
-  PHO vodárenských zariadení 1.stupňa
-  PHO vodárenských zariadení 2.stupňa

-  hlavný kanalizačný zberač
-  hlavný kanalizačný zberač - návrh
-  kanalizácia
-  kanalizácia - návrh

-  vodovod
-  vodovod - návrh
-  hlavné vodovodné rády

- Navrhované rozvojové plochy
-  návrh
-  výhľad

Označenie urbanistického obvodu		
maximálna denná spotreba pitnej vody v m3	výpočtové zaťaženie siete EE (kW)	
priemerná ročná spotreba tepla (MWh)		

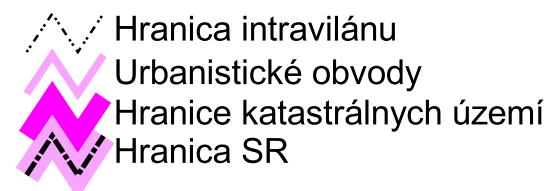



Územný plán mesta Štúrovo

v znení zmien a doplnkov č.1

Návrh technického vybavenia
- vodné hospodárstvo

M 1 : 5 000

4a

AUREX


Obstarávateľ: Mesto Štúrovo

Spracovateľ: Aurex, spol. s r.o., Bratislava

Hlavný riešiteľ: Ing. arch. Eva Kupčová
Zodpovedný riešiteľ: Ing. Dušan Takáč

október 2013



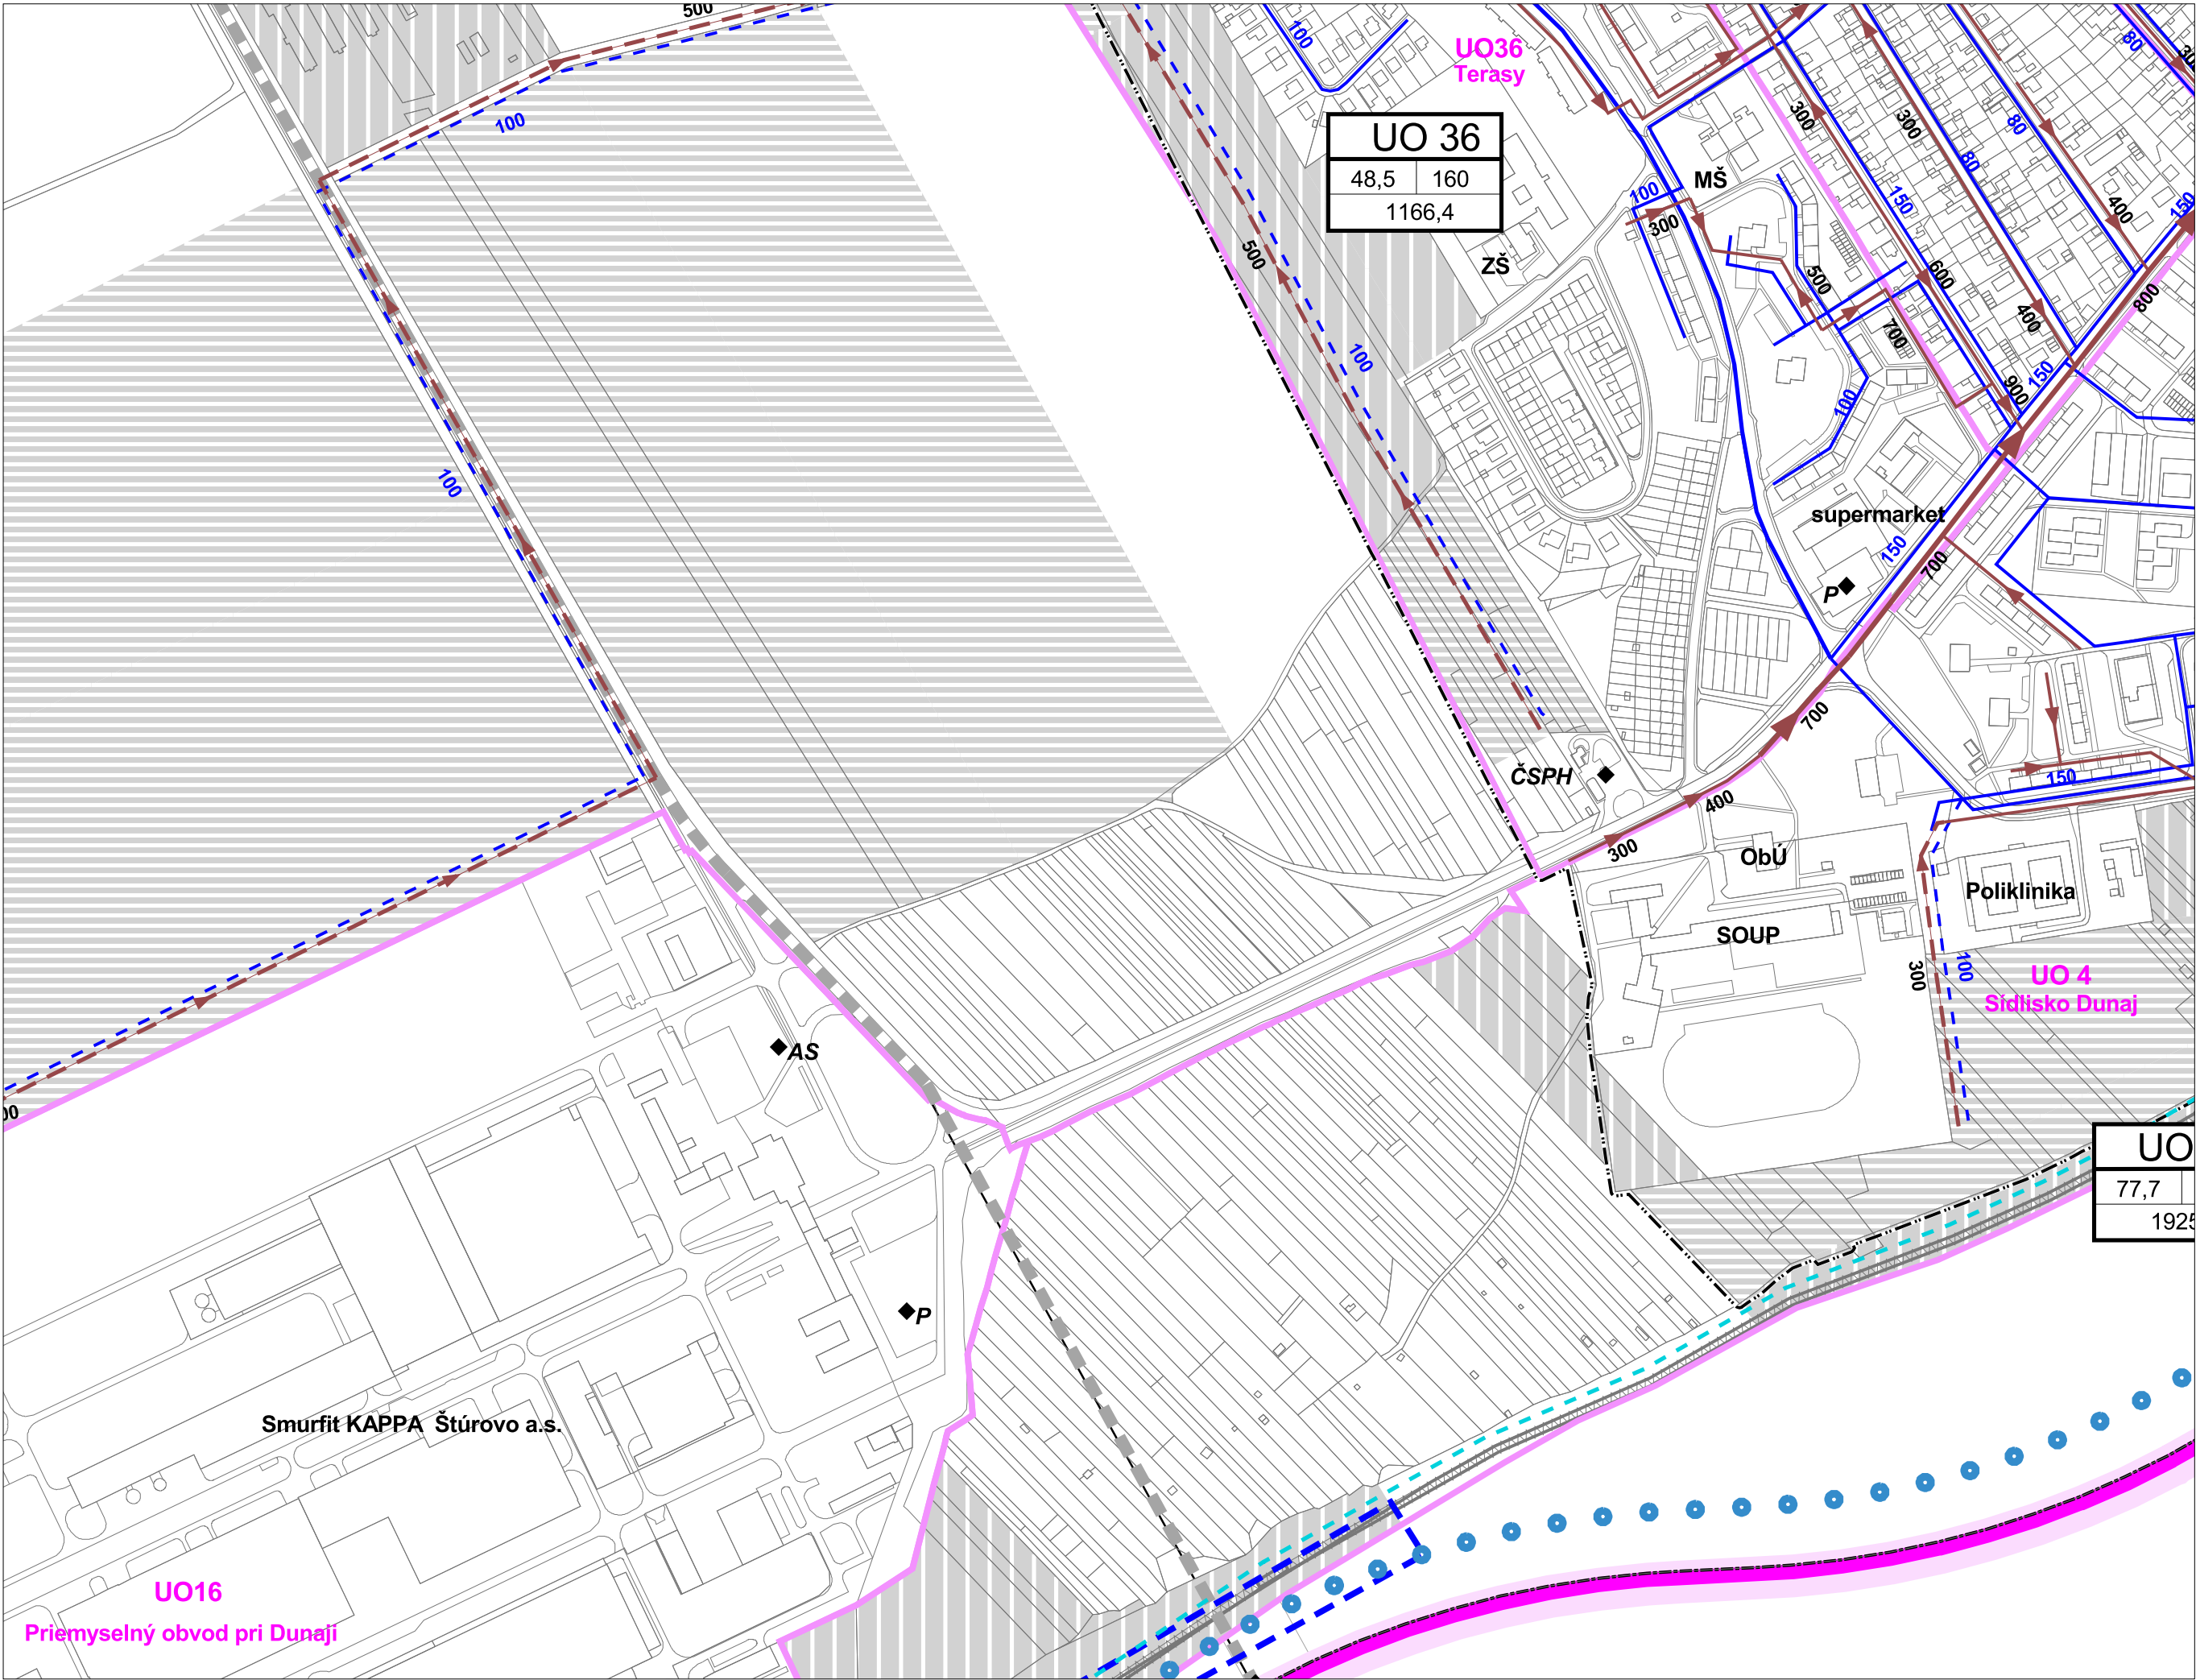

M 1:5 000
sekcia: D

04a Návrh technického vybavenia - vodné hospodárstvo

Územný plán mesta Štúrovo
v znení zmien a doplnkov č. 1