


Územný plán mesta Štúrovo

ZMENY A DOPLNKY č. 3/2023 - NÁVRH

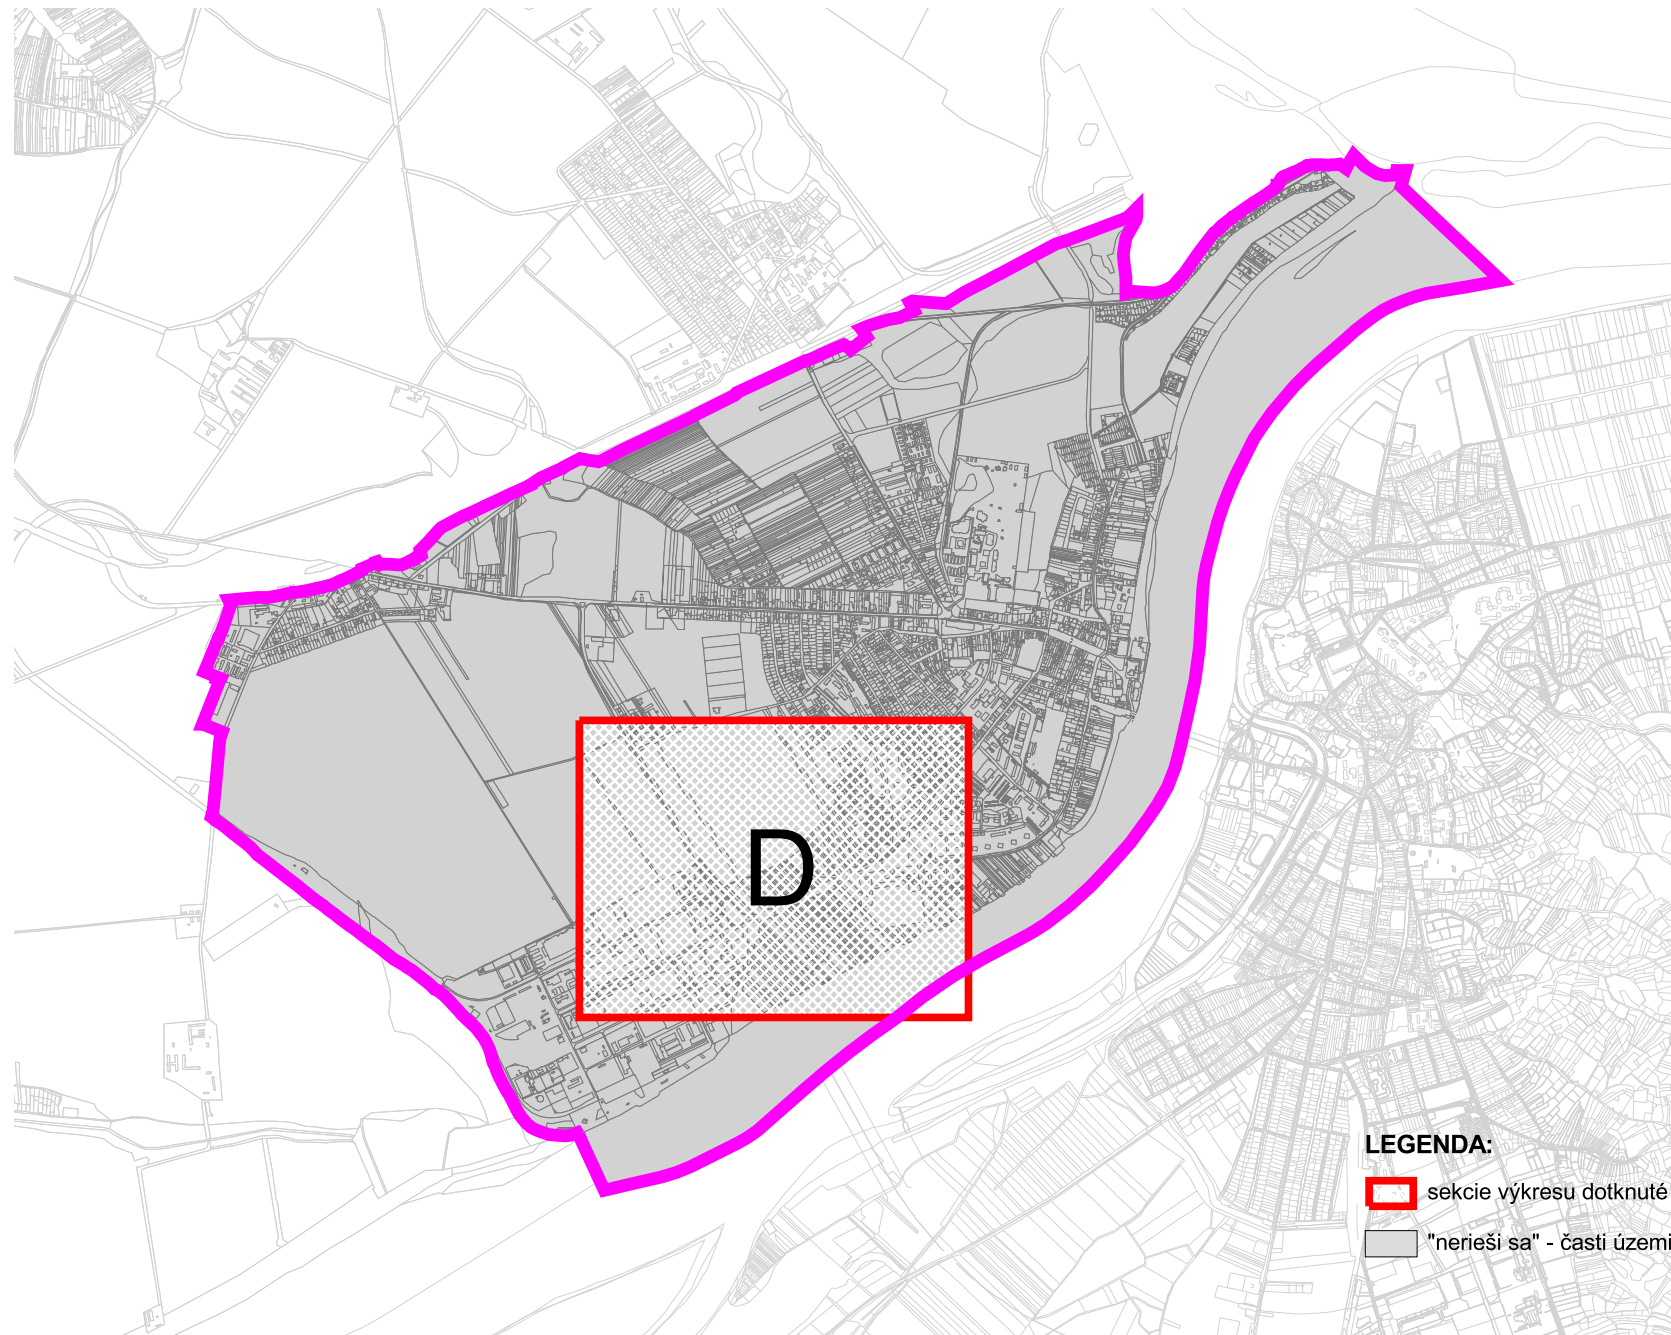

LEGENDA:

 sekcie výkresu dotknuté ÚPN mesta Štúrovo - Zmeny a doplnky č. 3/2023

 "nerieši sa" - časti územia mesta, ktoré nie sú ÚPN mesta Štúrovo - Zmeny a doplnky č. 3/2023 dotknuté



Územný plán mesta **ŠTÚROVO**
- Zmeny a doplnky č.3/2023

Návrh technického vybavenia - teplo,
zásobovanie energiami, telekomunikácie M 1 : 5 000 **4b**

Obstarávateľ: Mesto Štúrovo

Spracovateľ: Inštitút priestorového plánovania

Hlavný riešiteľ: Ing. Matúš Bizoň, PhD.
Zodpovedný riešiteľ: Ing. Vasil' Ded'ko, Ing. arch. Marek Adamczak november 2023



Územný plán mesta Štúrovo

ZMENY A DOPLNKY č. 3/2023 - NÁVRH




Legenda:

- TR 110/22
- Trafostanica murovaná
- Trafostanica stožiarová
- Reguačná stanica
- Reguačná stanica - návrh
- CTZ
- Výmenníkové stanice
- Kotolňa KAPPA
- Kotolňa domová /plyn/
- ATÚ
- Pošta
- 22 kV vzdušné vedenie
- 22 kV vzdušné vedenie - návrh na zrušenie
- 22 kV kábelové vedenie
- 22 kV kábelové vedenie - návrh
- 110 kV vzdušné vedenie
- OCHP 110 kV
- OCHP 22 kV
- OCHP 22 kV návrh na zrušenie
- OCHP VTL plynovodu
- VTL plynovod
- STL plynovod
- STL plynovod - návrh
- STL plynovod - návrh na zrušenie
- Primárne rozvody tepla
- Rozvody tepla
- Miestny telef. kábel - MTK
- Dial'kový optický kábel - DOK

Navrhované rozvojové plochy

- návrh
- výhľad

Označenie urbanistického obvodu	
maximálna denná spotreba pitnej vody v m3	výpočtové zaťaženie siete EE (kW)
priemerná ročná spotreba tepla (MWh)	

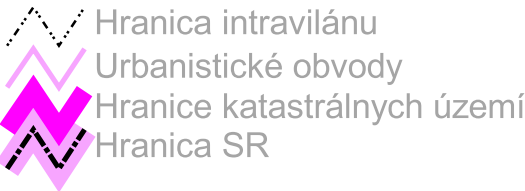

Územný plán mesta Štúrovo

- Zmeny a doplnky č.3/2023

Návrh technického vybavenia - teplo,
zásobovanie energiami, telekomunikácie M 1 : 5 000

Obstarávateľ: Mesto Štúrovo

Spracovateľ: Inštitút priestorového plánovania

Hlavný riešiteľ: Ing. Matúš Bizoň, PhD.

Zodpovedný riešiteľ: Ing. Vasil' Ded'ko, Ing. arch. Marek Adamczak

november 2023

4b

Územný plán mesta Štúrovo

V ZNENÍ ZMIEN A DOPLNKOV č. 1



Legenda:

- TR 110/22
- Trafostanica murovaná
- Trafostanica stožiarová
- Reguačná stanica
- Reguačná stanica - návrh
- CTZ
- Výmenníkové stanice
- Kotolňa KAPPA
- Kotolňa domová /plyn/
- ATÚ
- Pošta
- 22 kV vzdušné vedenie
- 22 kV vzdušné vedenie - návrh na zrušenie
- 22 kV kábelové vedenie
- 22 kV kábelové vedenie - návrh
- 110 kV vzdušné vedenie
- OCHP 110 kV
- OCHP 22 kV
- OCHP 22 kV návrh na zrušenie
- OCHP VTL plynovodu
- VTL plynovod
- STL plynovod
- STL plynovod - návrh
- STL plynovod - návrh na zrušenie
- Primárne rozvody tepla
- Rozvody tepla
- Miestny telef. kábel - MTK
- Diaľkový optický kábel - DOK

Navrhované rozvojové plochy

- návrh
- výhľad

Označenie urbanistického obvodu		
maximálna denná spotreba pitnej vody v m3	výpočtové zaťaženie siete EE (kW)	
priemerná ročná spotreba tepla (MWh)		

Železnica

Vlečky

Hranica intravilánu

Urbanistické obvody

Hranice katastrálnych území

Hranica SR

Územný plán mesta Štúrovo

v znení zmien a doplnkov č.1

**Návrh technického vybavenia - teplo,
zásobovanie energiami, telekomunikácie M 1 : 5 000**

Obstarávateľ: Mesto Štúrovo

Spracovateľ: Aurex, spol. s r.o., Bratislava

Hlavný riešiteľ: Ing. arch. Eva Kupčová

Zodpovedný riešiteľ: Ing. Dušan Takáč, Ing. Vasil' Ded'o

október 2013

4b

AUREX



