


# Územný plán mesta Štúrovo

ZMENY A DOPLNKY č. 3/2023 - NÁVRH

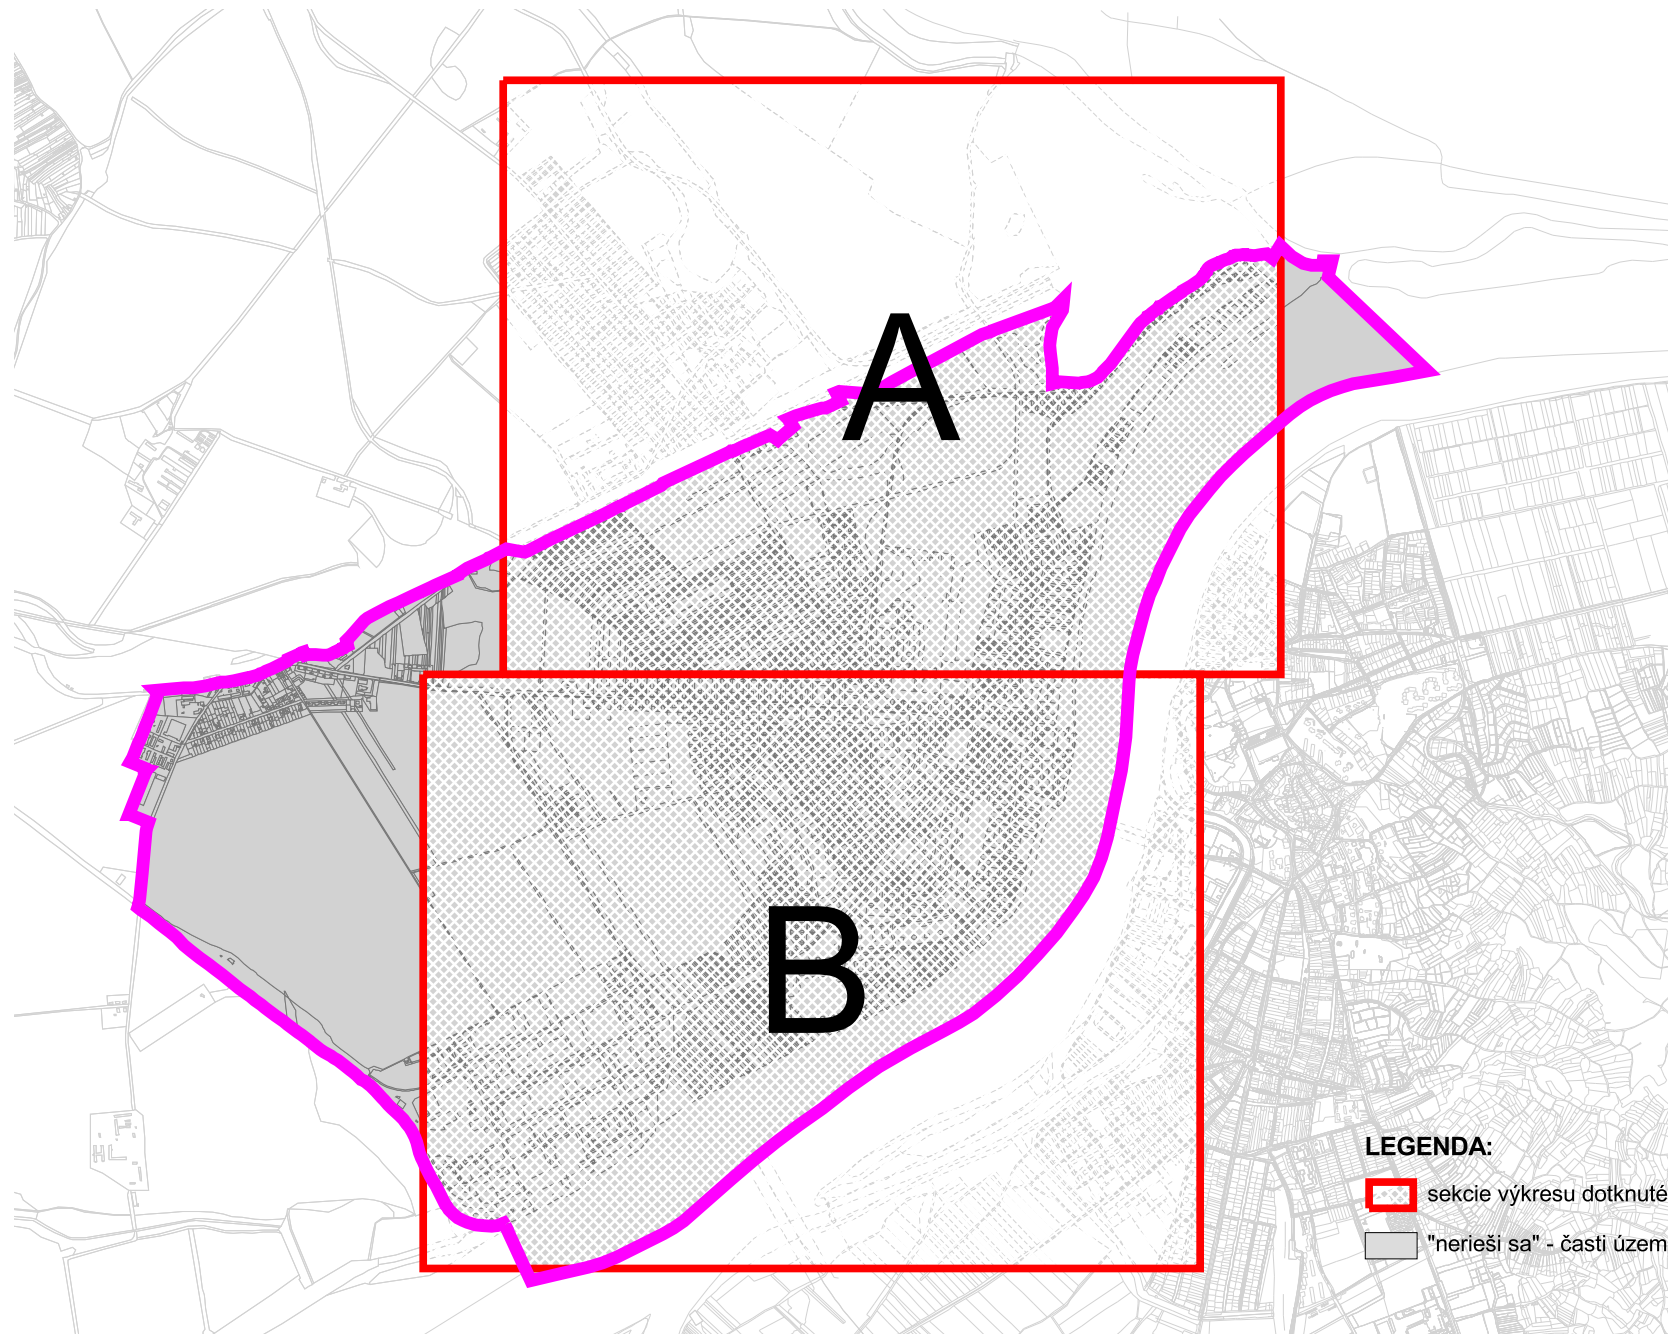

## LEGENDA:

-  sekcie výkresu dotknuté ÚPN mesta Štúrovo - Zmeny a doplnky č. 3/2023
-  "nerieši sa" - časti územia mesta, ktoré nie sú ÚPN mesta Štúrovo - Zmeny a doplnky č. 3/2023 dotknuté



**Územný plán mesta Štúrovo**  
- Zmeny a doplnky č.3/2023

Návrh ochrany prírody a tvorby krajiny  
vrátane prvkov ÚSES

M 1 : 10 000

6

Obstarávateľ: Mesto Štúrovo

Spracovateľ: Inštitút priestorového plánovania

Hlavný riešiteľ: Ing. Matúš Bizoň, PhD.  
Zodpovedný riešiteľ: Ing. arch. Marek Adamczak

november 2023



# Územný plán mesta Štúrovo

ZMENY A DOPLNKY č. 3/2023 - NÁVRH



## Legenda:

- Hranice katastrálnych území  
 Hranica SR  
 Hranica intravilánu
- Vodný zdroj  
 Geotermálny vrt  
 Vodojem  
 Vodojem vežový  
 Čistiareň odpadových vôd - návrh
- Plochy potenciálne ohrozené veternou eróziou
- Bezpečnostné pásmo plynu  
 Ochranné pásmo hrádze  
 Ochranné pásmo vodného zdroja I. stupňa  
 Ochranné pásmo vodného zdroja II. stupňa  
 Ochranné pásmo železnice  
 Ochranné pásmo elektrických vedení  
 Ochranné pásmo cintorína  
 Ochranné pásmo čistiarne odpadových vôd
- Ochrana prírody a ÚSES**
- Maloplošné chránené územie  
 Chránený strom  
 Navrhované územia NATURA 2000 /text kap.K/
- Provinciónálne biocentrum  
 Nadregionálne biocentrum  
 Regionálne biocentrum  
 Miestne biocentrum  
 Nadregionálny biokoridor Dunaja  
 Interakčné prvky
- Miestny biokoridor  
 Miestny biokoridor - návrh  
 Sprievodná zeleň dopravných koridorov - cesty, železnica  
 Sprievodná zeleň dopravných koridorov - návrh  
 Sprievodná zeleň poľných ciest  
 Sprievodná zeleň poľných ciest - návrh

- Sídelná zeleň**
- Zeleň športových areálov  
 Zeleň cintorínov  
 Zeleň pri rodinných domoch  
 Zeleň pri bytových domoch  
 Zeleň pri občianskej vybavenosti  
 Sídlisková verejná zeleň  
**Verejná zeleň**  
 Parky a parkovo upravené plochy  
 Ovocné sady  
**Záhradkárske osady**  
 Hospodárska zeleň - "rozpadnutá" - sad, vinica, orná pôda  
 Orná pôda  
 Lesná pôda  
 Trvalé trávnaté porasty  
 Vodné plochy  
 Plochy rekreácie  
 Plochy čistého bývania - rodinné domy  
 Plochy čistého bývania - bytové domy  
 Plochy výroby  
 Plochy areálov technického vybavenia  
 Plochy verejnej vybavenosti  
 Plochy centrálnych polyfunkčných území  
 Plochy koľajísk
- Návrh sídelnej zelene**
- Zeleň rekreačných areálov  
 Zeleň pri rodinných domoch  
 Sídlisková verejná zeleň  
 Zeleň výroby  
 Zeleň polyfunkcie výroby a služby  
 Zeleň verejnej vybavenosti  
 Zeleň dopravnej vybavenosti  
 Zeleň pri obytných územiach  
 Zeleň cintorínov
- Hlavná komunikačná sieť  
 Vedľajšia komunikačná sieť  
 Cistopisovaná komunikačná sieť  
 Výhľadová komunikačná sieť  
 Železnica  
 Vlečky

## LEGENDA ZMIEN A DOPLNKOV č.3/2023:

- ochranné pásmo železnice na vypustenie z ÚPN  
 miestny biokidor na vypustenie z ÚPN  
 interakčný prvok na vypustenie z ÚPN

## Územný plán mesta Štúrovo

- Zmeny a doplnky č.3/2023

Návrh ochrany prírody a tvorby krajiny  
vrátane prvkov ÚSES

M 1 : 10 000

6

Obstarávateľ: Mesto Štúrovo

Spracovateľ: Inštitút priestorového plánovania

Hlavný riešiteľ: Ing. Matúš Bizoň, PhD.  
Zodpovedný riešiteľ: Ing. arch. Marek Adamczak

november 2023

# Územný plán mesta Štúrovo

V ZNENÍ ZMIEN A DOPLNKOV č. 1



## Legenda:

- Hranice katastrálnych území  
 Hranica SR  
 Hranica intravilánu
- Vodný zdroj  
 Geotermálny vrt  
 Vodojem  
 Vodojem vežový  
 Čistiareň odpadových vôd - návrh
- Plochy potenciálne ohrozené veternou eróziou
- Bezpečnostné pásmo plynu  
 Ochranné pásmo hrádze  
 Ochranné pásmo vodného zdroja I. stupňa  
 Ochranné pásmo vodného zdroja II. stupňa  
 Ochranné pásmo železnice  
 Ochranné pásmo elektrických vedení  
 Ochranné pásmo cintorína  
 Ochranné pásmo čistiarne odpadových vôd
- Ochrana prírody a ÚSES**
- Maloplošné chránené územie  
 Chránený strom  
 Navrhované územia NATURA 2000 /text kap.K/
- Provinciónálne biocentrum  
 Nadregionálne biocentrum  
 Regionálne biocentrum  
 Miestne biocentrum  
 Nadregionálny biokoridor Dunaja  
 Interakčné prvky
- Miestny biokoridor  
 Miestny biokoridor - návrh  
 Sprievodná zeleň dopravných koridorov - cesty, železnica  
 Sprievodná zeleň dopravných koridorov - návrh  
 Sprievodná zeleň poľných ciest  
 Sprievodná zeleň poľných ciest - návrh

## Sídelná zeleň

- Zeleň športových areálov  
 Zeleň cintorínov  
 Zeleň pri rodinných domoch  
 Zeleň pri bytových domoch  
 Zeleň pri občianskej vybavenosti  
 Sídlisková verejná zeleň  
 Verejná zeleň  
 Parky a parkovo upravené plochy  
 Ovocné sady  
 Záhradkárske osady  
 Hospodárska zeleň - "rozpadnutá" - sad, vinica, orná pôda  
 Orná pôda  
 Lesná pôda  
 Trvalé trávnaté porasty  
 Vodné plochy  
 Plochy rekreácie  
 Plochy čistého bývania - rodinné domy  
 Plochy čistého bývania - bytové domy  
 Plochy výroby  
 Plochy areálov technického vybavenia  
 Plochy verejnej vybavenosti  
 Plochy centrálnych polyfunkčných území  
 Plochy koľajísk

## Návrh sídelnej zelene

- Zeleň rekreačných areálov  
 Zeleň pri rodinných domoch  
 Sídlisková verejná zeleň  
 Zeleň výroby  
 Zeleň polyfunkcie výroby a služby  
 Zeleň verejnej vybavenosti  
 Zeleň dopravnej vybavenosti  
 Zeleň pri obytných územiach  
 Zeleň cintorínov
- Hlavná komunikačná sieť  
 Vedľajšia komunikačná sieť  
 Cistopisovaná komunikačná sieť  
 Výhľadová komunikačná sieť  
 Železnica  
 Vlečky

## Územný plán mesta Štúrovo

v znení zmien a doplnkov č.1

Návrh ochrany prírody a tvorby krajiny  
vrátane prvkov ÚSES

M 1 : 10 000

6

Obstarávateľ: Mesto Štúrovo

Spracovateľ: Aurex, spol. s r.o., Bratislava

Hlavný riešiteľ: Ing. arch. Eva Kupčová

Zodpovedný riešiteľ: Ing. Mária Mozdíková

Ing. Monika Šubová

október 2013

AUREX

