


Územný plán mesta Štúrovo

ZMENY A DOPLNKY č. 3/2023 - NÁVRH

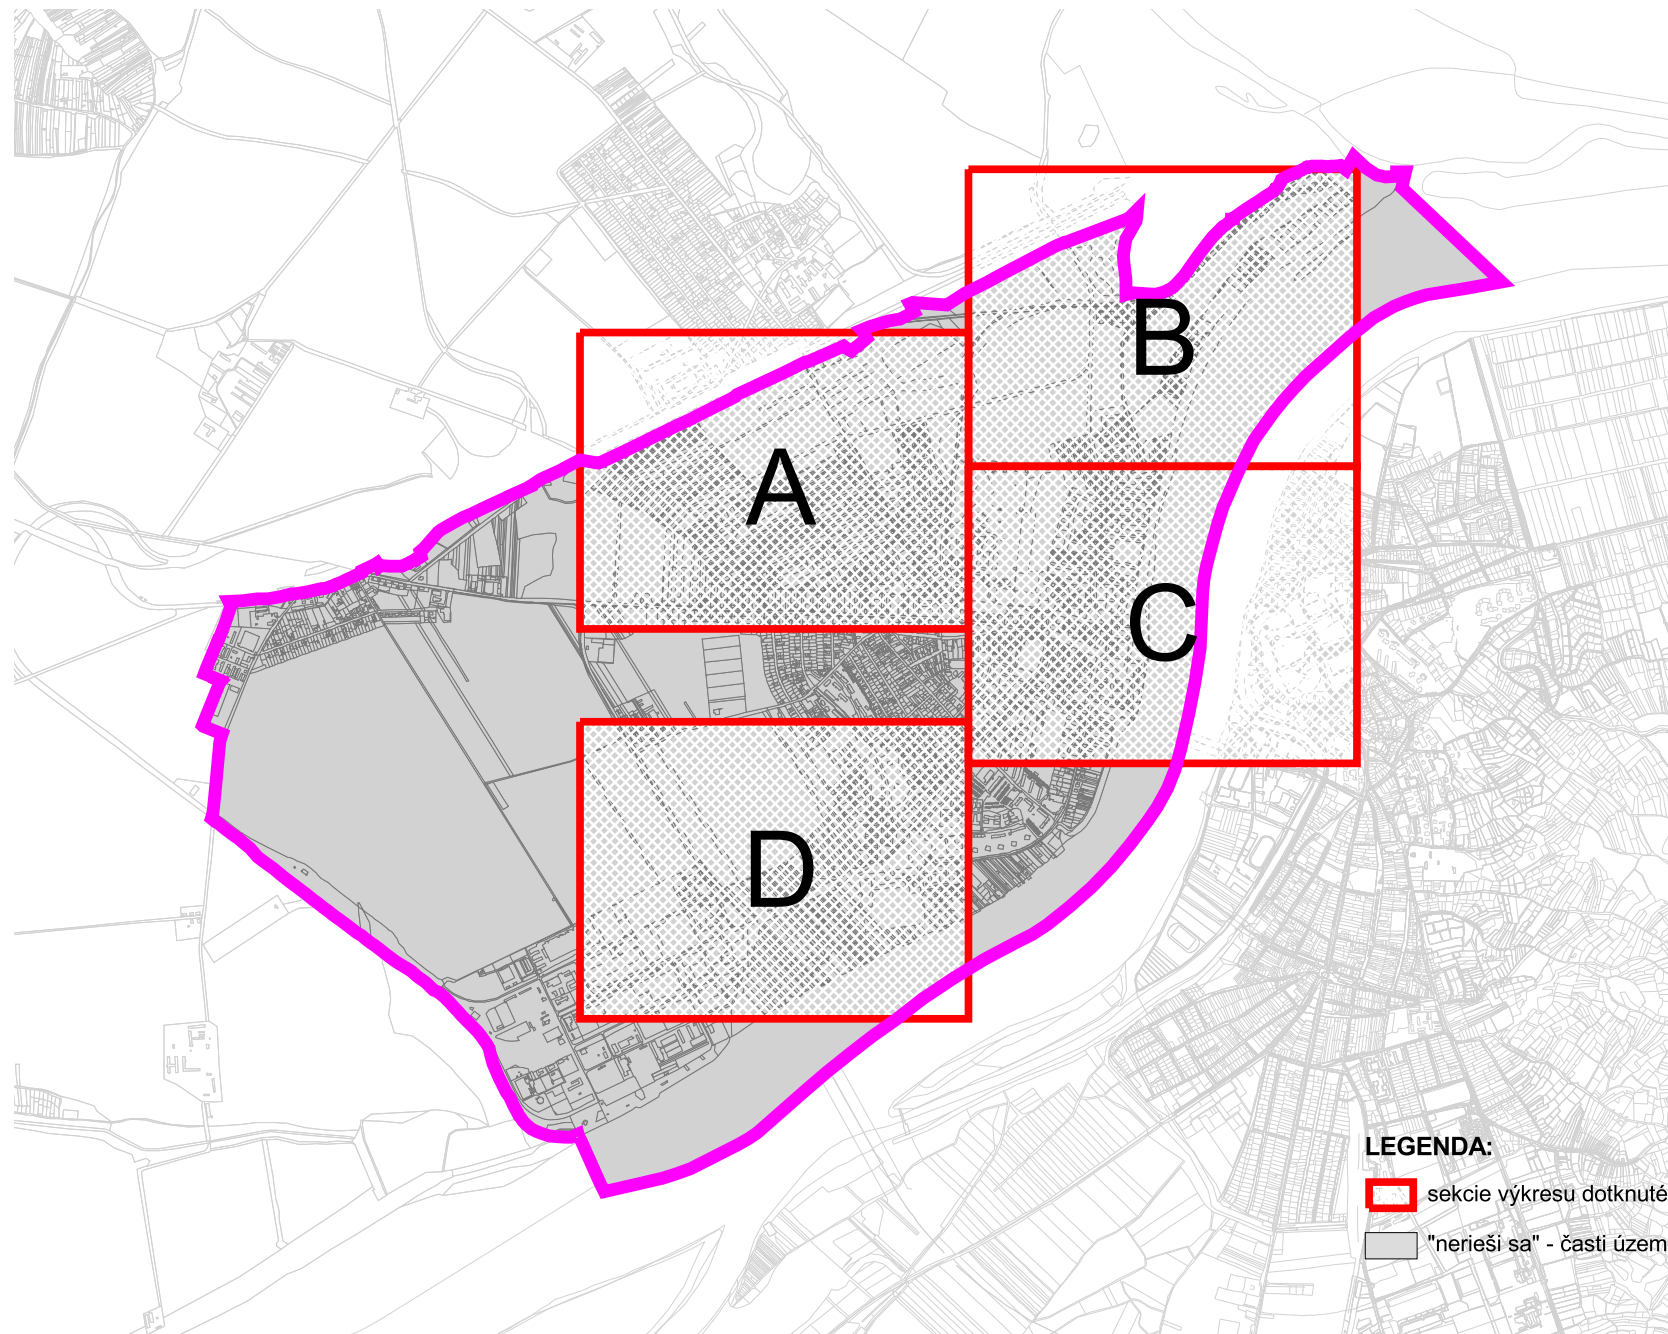

LEGENDA:

-  sekcie výkresu dotknuté ÚPN mesta Štúrovo - Zmeny a doplnky č. 3/2023
-  "nerieši sa" - časti územia mesta, ktoré nie sú ÚPN mesta Štúrovo - Zmeny a doplnky č. 3/2023 dotknuté



Územný plán mesta Štúrovo

- Zmeny a doplnky č.3/2023

Záber poľnohospodárskej pôdy

M 1 : 5 000

7



Obstarávateľ: Mesto Štúrovo

Spracovateľ: Inštitút priestorového plánovania

Hlavný riešiteľ: Ing. Matúš Bizoň, PhD.

Zodpovedný riešiteľ: Ing. arch. Marek Adamczak



november 2023

Územný plán mesta Štúrovo

ZMENY A DOPLNKY č. 3/2023 - NÁVRH




Legenda:

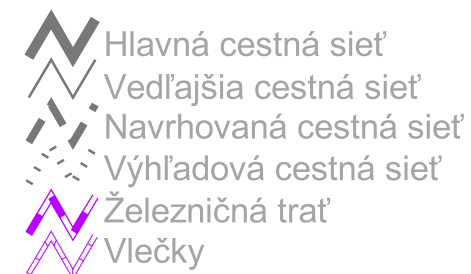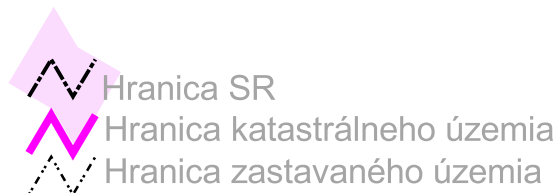

1 Hranica záberu


K1 Záber komunikácie

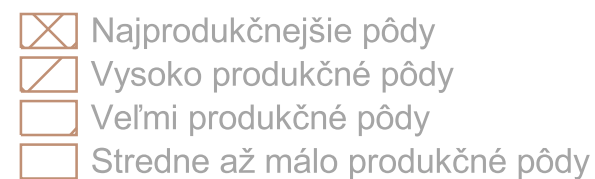


0018003 Kód bonitovanej pôdno-ekologickej jednotky

| | Meliorácie

Poľnohospodárska pôda

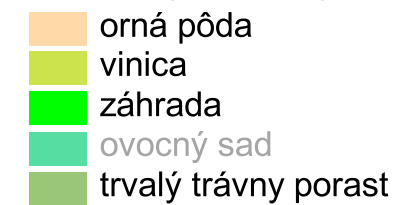

Nepoľnohospodárska pôda

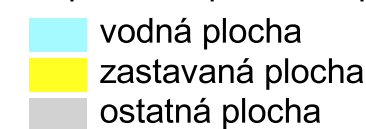

||| výhľad

DOPLNENIE LEGENDY VÝKRESU:

 Hranica plochy s navrhovanou zmenou funkčného využitia

 chránená poľnohospodárska pôda



Územný plán mesta Štúrovo

- Zmeny a doplnky č.3/2023

Záber poľnohospodárskej pôdy

M 1 : 5 000

7



Obstarávateľ: Mesto Štúrovo

Spracovateľ: Inštitút priestorového plánovania

Hlavný riešiteľ: Ing. Matúš Bizoň, PhD.
Zodpovedný riešiteľ: Ing. arch. Marek Adamczak

november 2023

Územný plán mesta Štúrovo

V ZNENÍ ZMIEN A DOPLNKOV č. 1



Legenda:



Hranica SR



Hranica katastrálneho územia



Hranica zastavaného územia



Hlavná cestná sieť



Vedľajšia cestná sieť



Navrhovaná cestná sieť



Výhľadová cestná sieť



Železničná trať



Vlečky



Hranica záberu



Záber komunikácie



Najproduktnejšie pôdy



Vysoko produkčné pôdy



Veľmi produkčné pôdy



Stredne až málo produkčné pôdy

0018003 Kód bonitovanej pôdno-ekologickej jednotky



Meliorácie

Pol'nohospodárska pôda

orná pôda

vinica

záhrada

ovocný sad

trvalý trávny porast

Nepol'nohospodárska pôda

vodná plocha

zastavaná plocha

ostatná plocha

výhľad



Územný plán mesta **Štúrovo**

v znení zmien a doplnkov č.1

Záber poľnohospodárskej pôdy

M 1 : 5 000

7

AUREX

Obstarávateľ: Mesto Štúrovo

Spracovateľ: Aurex, spol. s r.o., Bratislava

Hlavný riešiteľ: Ing. arch. Eva Kupčová

Zodpovedný riešiteľ: Ing. Mária Mozdíková

október 2013

