


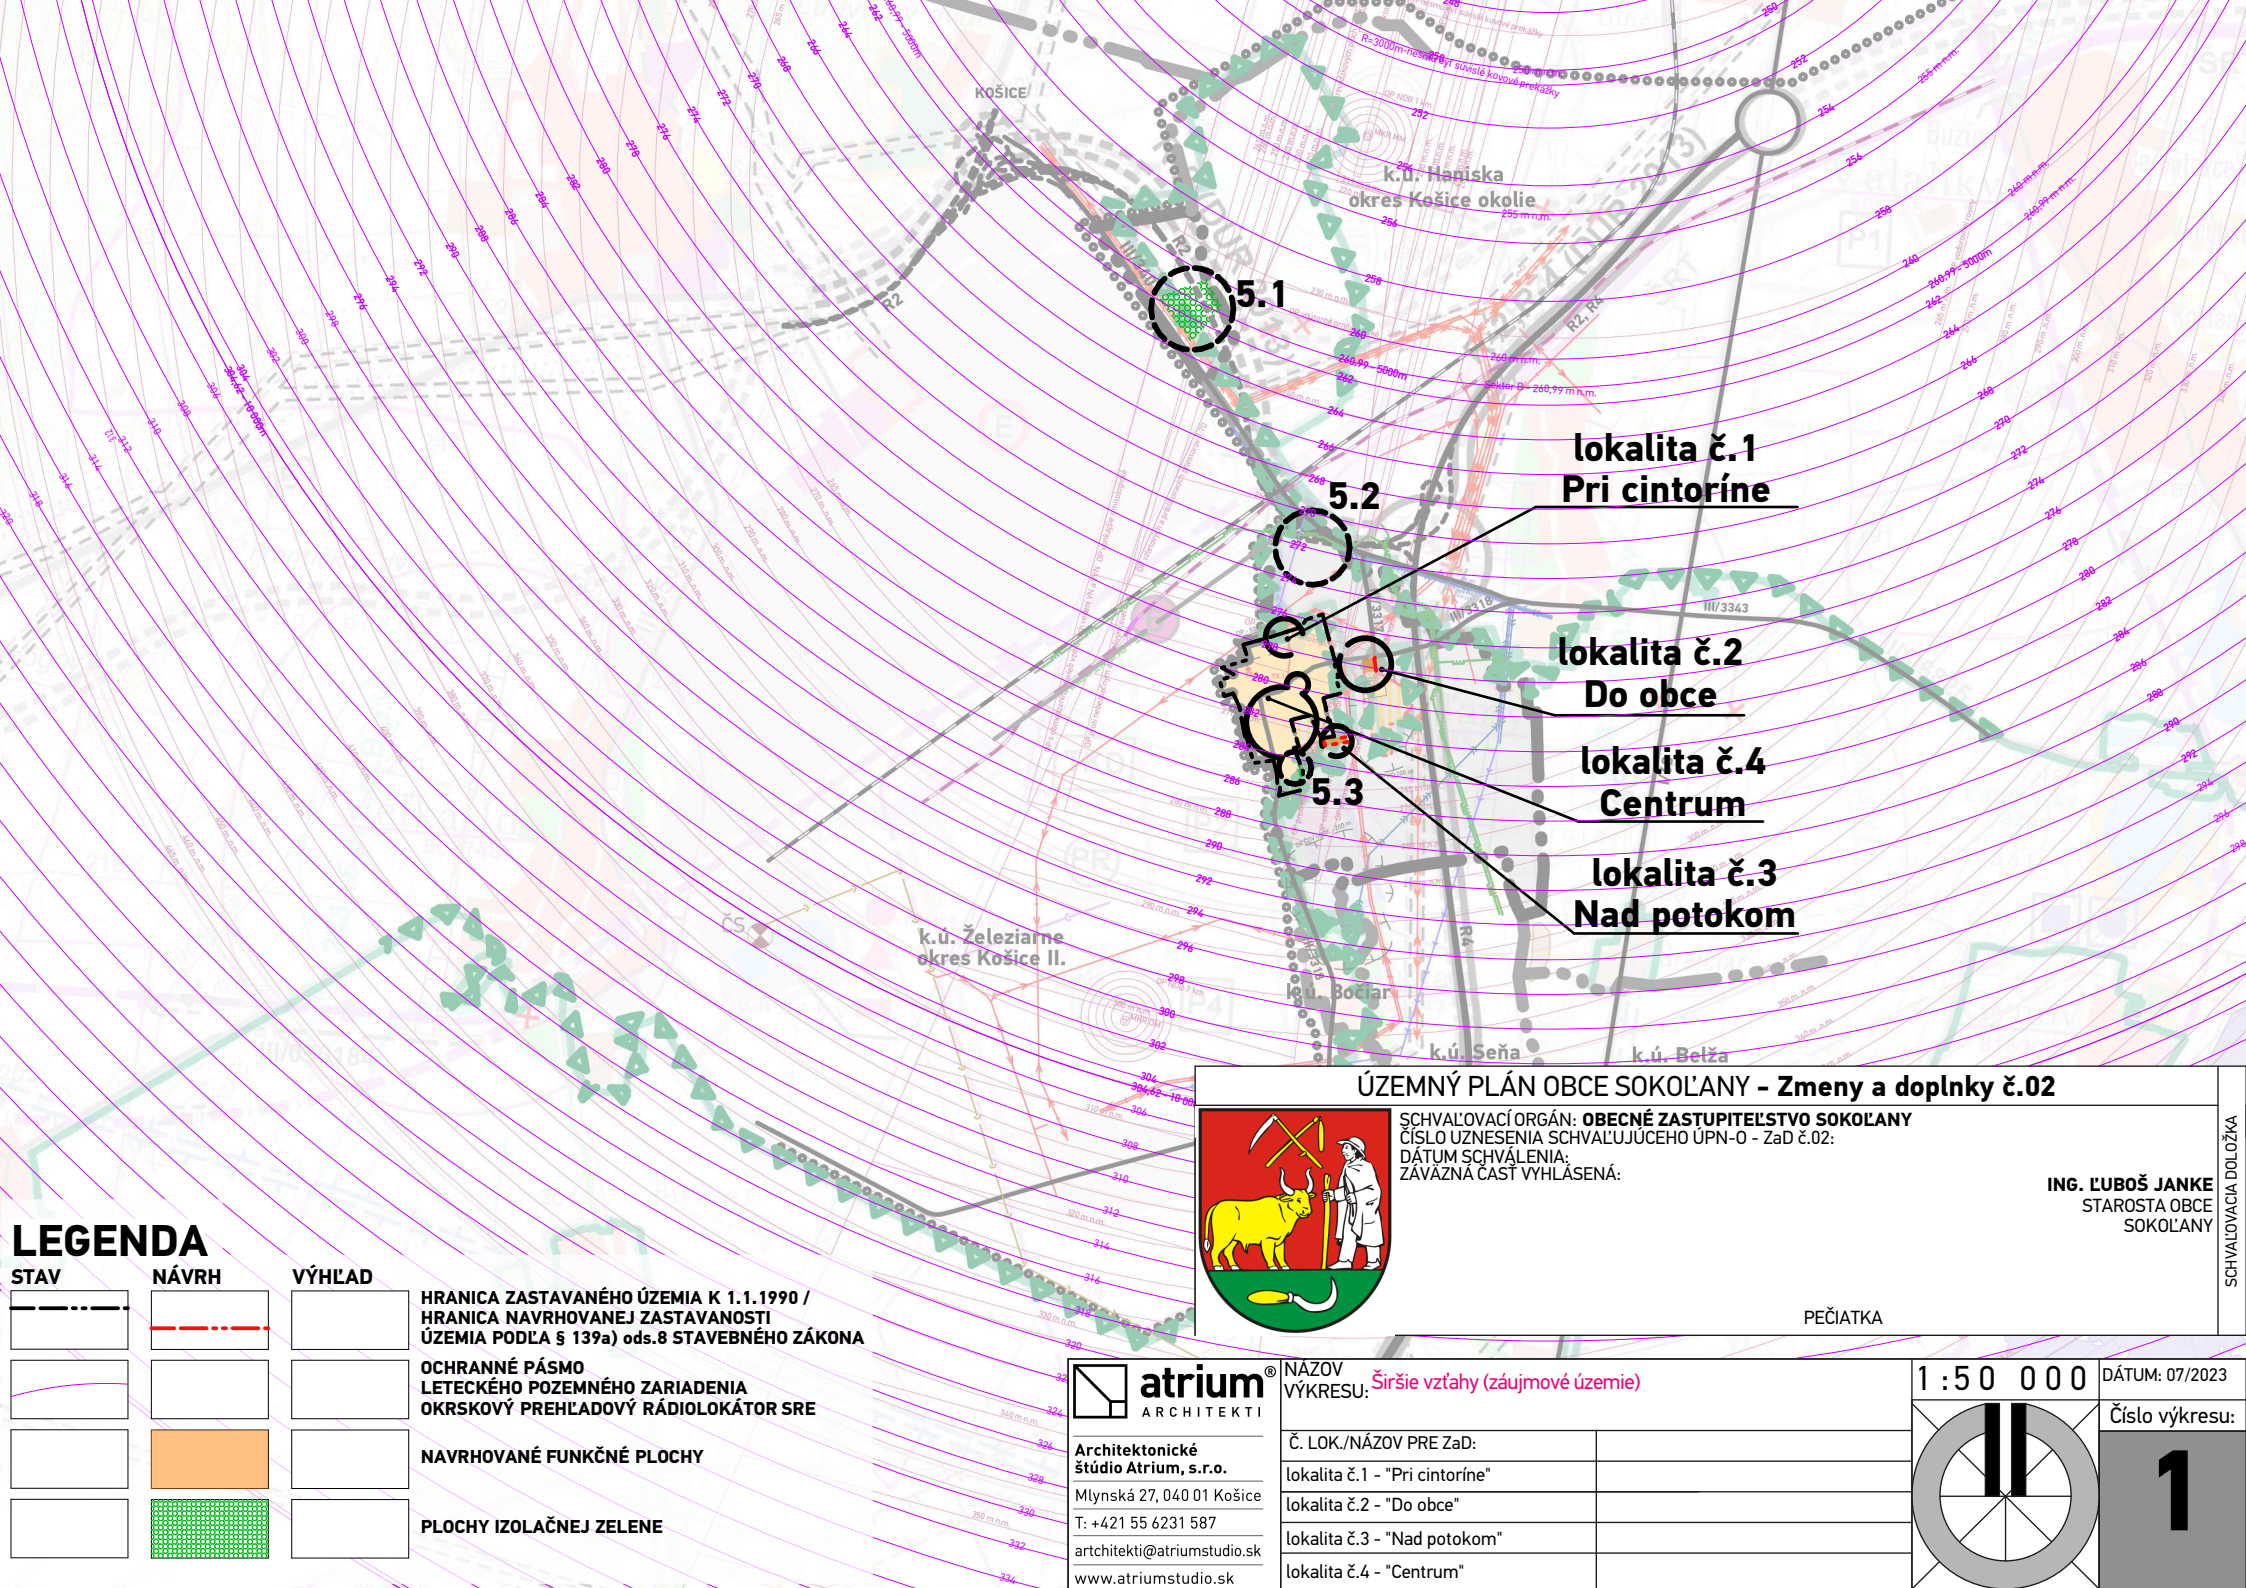

LEGENDA


STAV	NÁVRH	VÝHLAD

HRANICA ZASTAVANÉHO ÚZEMIA K 1.1.1990 /
HRANICA NAVRHOVANEJ ZASTAVANOSTI
ÚZEMIA PODLA § 139a) ods.8 STAVEBNÉHO ZÁKONA

OCHRANNÉ PÁSMO
LETECKÉHO POZEMNÉHO ZARIADENIA
OKRSKOVÝ PREHLADOVÝ RÁDIOLOKÁTOR SRE

NAVRHOVANÉ FUNKČNÉ PLOCHY

PLOCHY IZOLAČNEJ ZELENÉ

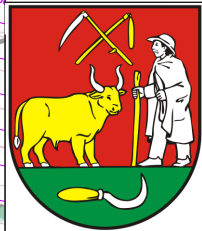

ÚZEMNÝ PLÁN OBCE SOKOLANY - Zmeny a doplnky č.02

SCHVALOVACÍ ORGÁN: **OBECNÉ ZASTUPITELSTVO SOKOLANY**
ČÍSLO UZNESENIA SCHVAĽUJÚCEHO ÚPN-O - ZaD č.02:
DÁTUM SCHVÁLENIA:
ZÁVÄZNÁ ČASŤ VYHLÁSENÁ:

ING. ĽUBOŠ JANKE
STAROSTA OBCE
SOKOLANY

PEČIATKA



Architektonické
štúdio Atrium, s.r.o.
Mlynská 27, 040 01 Košice
T: +421 55 6231 587
artchitekti@atriumstudio.sk
www.atriumstudio.sk

NAZOV
VÝKRESU: **Širšie vzťahy (záujmové územie)**

Č. LOK./NÁZOV PRE ZaD:


lokalita č.1 - "Pri cintoríne"

lokalita č.2 - "Do obce"

lokalita č.3 - "Nad potokom"

lokalita č.4 - "Centrum"

1 : 5 0 0 0

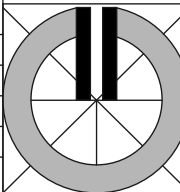

DÁTUM: 07/2023

Číslo výkresu:

1

SCHVALOVACIA DOLOŽKA