



ZMENY A DOPLNKY ÚPN-O LIPTOVSKÁ TEPLIČKA č. 3

NÁLOŽKA: 1

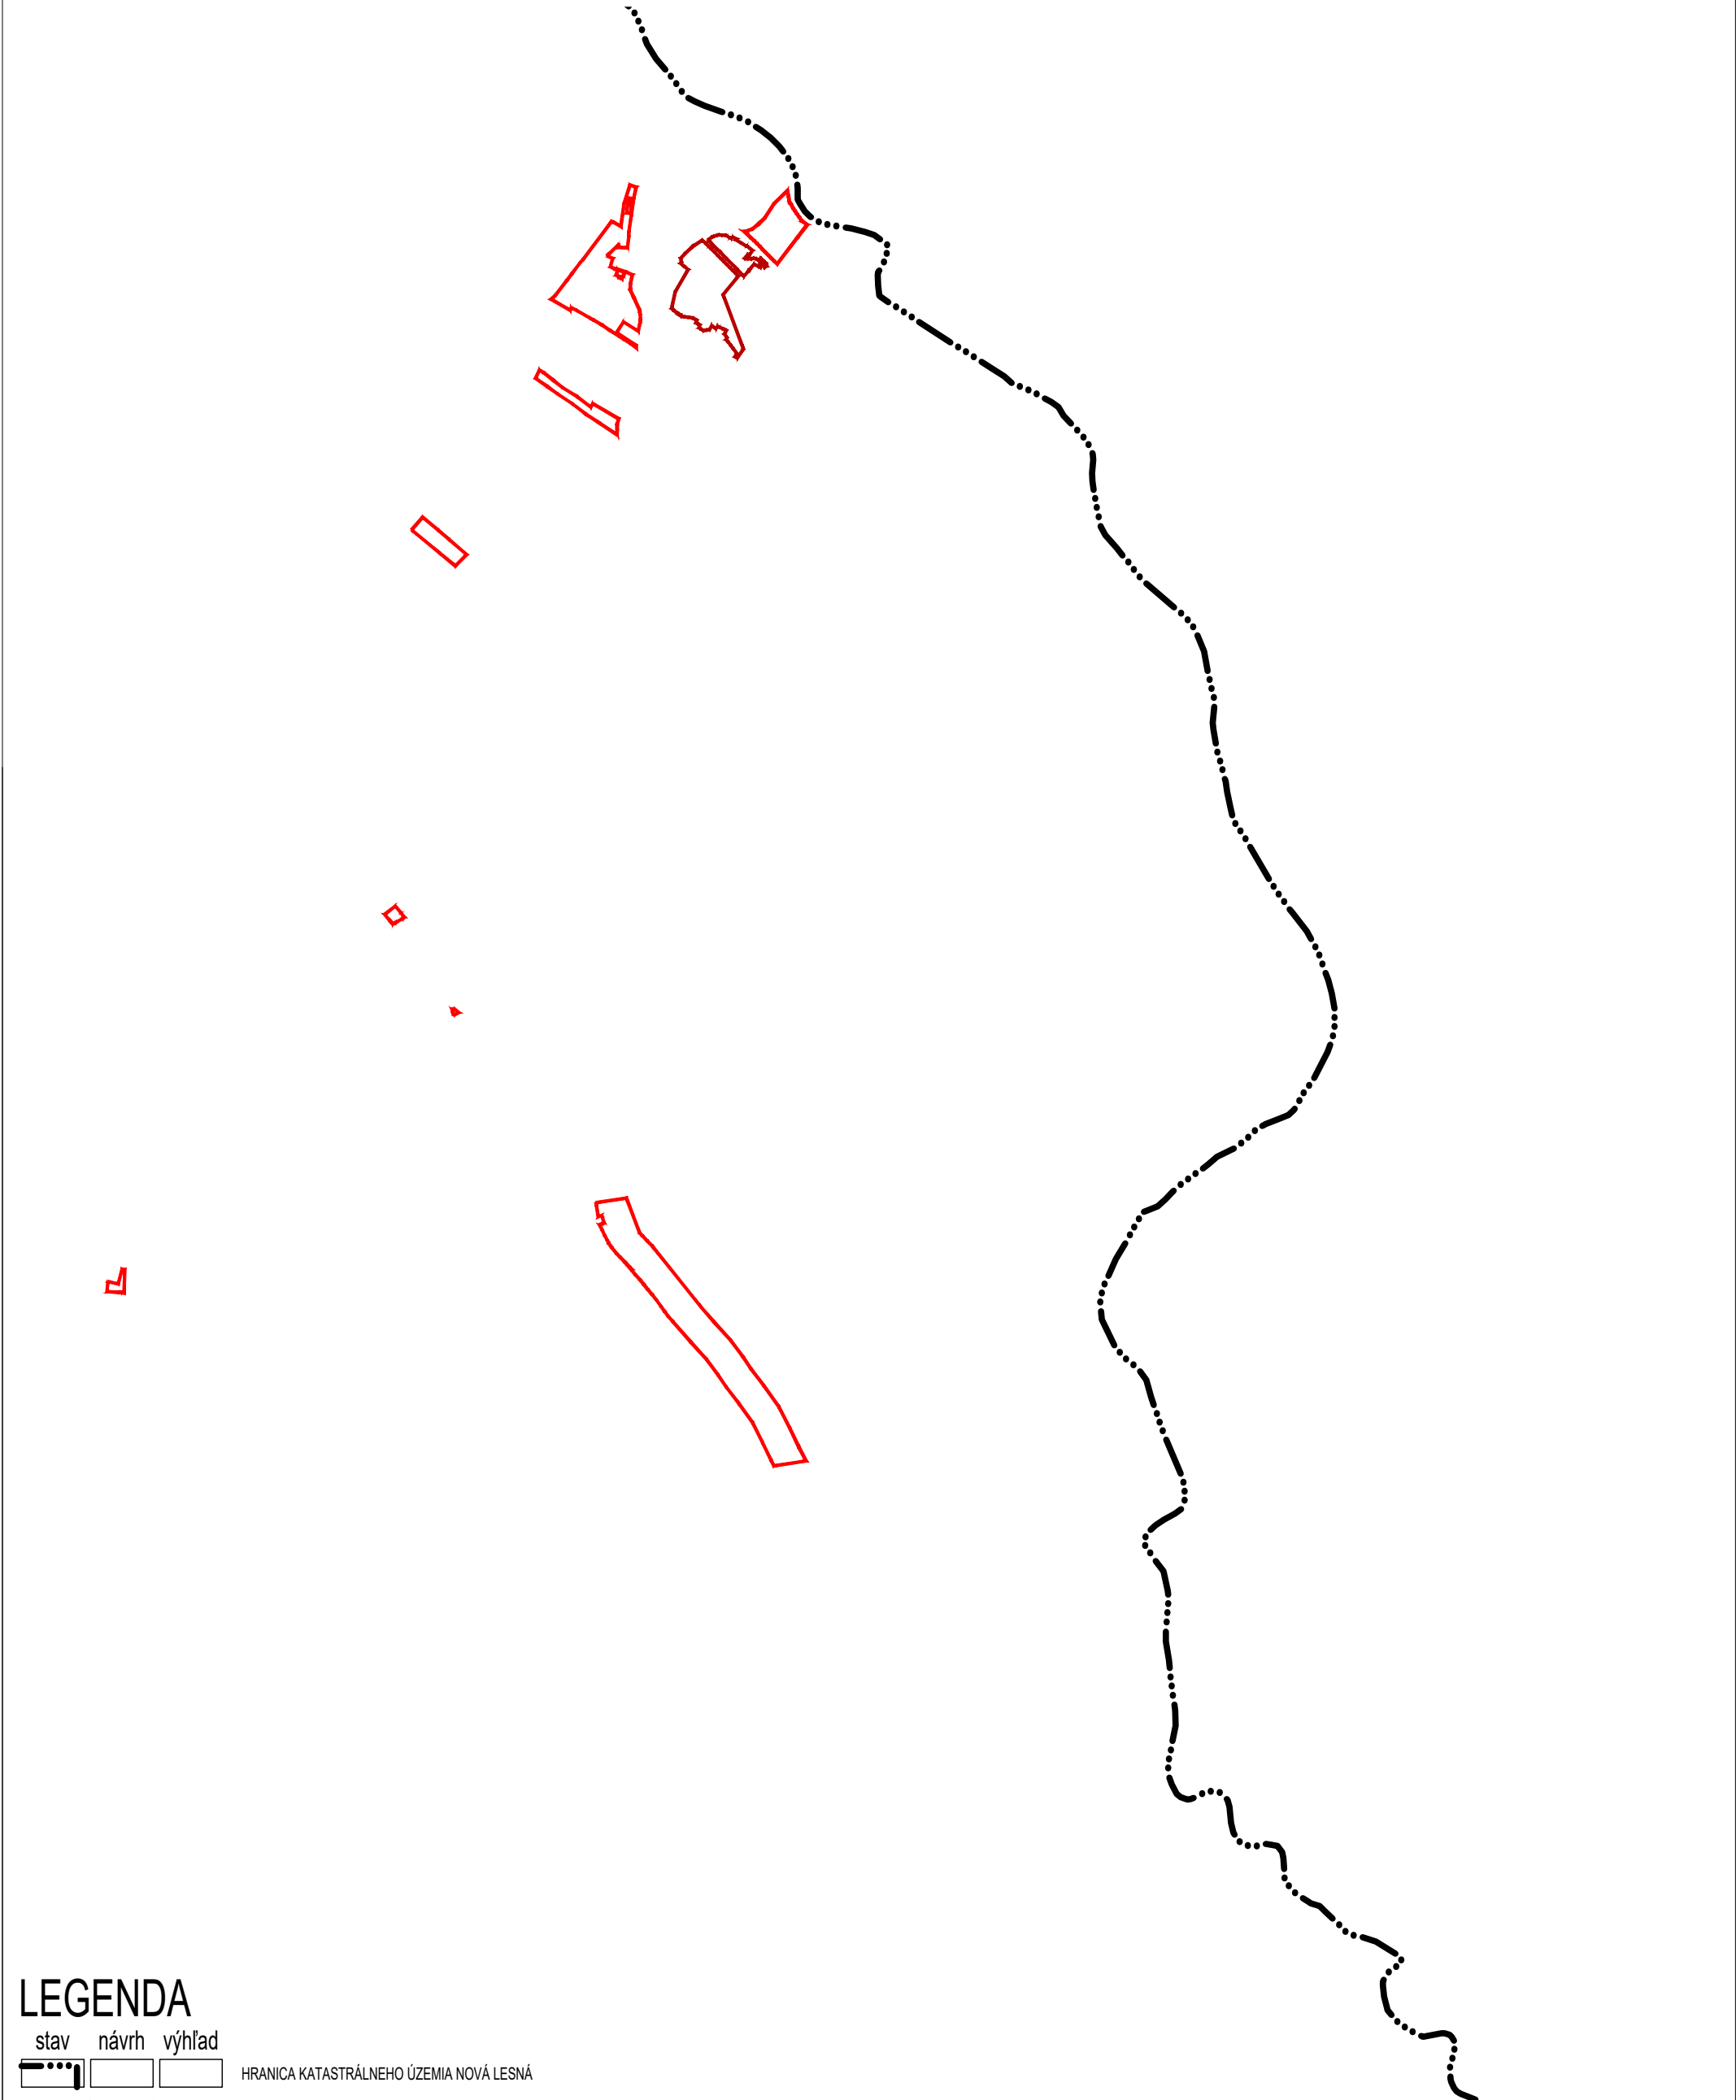

LEGENDA

stav	návrh	výhľad	
			HRANICA KATASTRÁLNEHO ÚZEMIA NOVÁ LESNÁ
			PLOCHY SÍDIEL
			PLOCHY REKREÁCIE
			PLOCHY ZARIADENÍ POĽNOHOSPODÁRSKEJ VÝROBY
			PLOCHY ŠPORTU A ŠPORTOVÝCH ZARIADENÍ

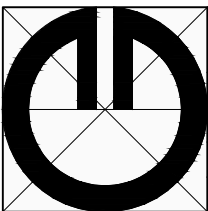

Obsah výkresu:	Širšie vzťahy		
Spracovateľ:	ARCHING SNV,s.r.o., Ing. arch. Michal KUVIK		
Obstarávateľ:	Obec Liptovská Teplička		
Spolupráca:	Ing. Jana Zemčáková		
Dátum:	02.2024	Číslo výkresu: 1	Mierka: 1 : 10 000