



ZMENY A DOPLNKY ÚPN-O LIPTOVSKÁ TEPLIČKA č. 3
PODKLAD: 2

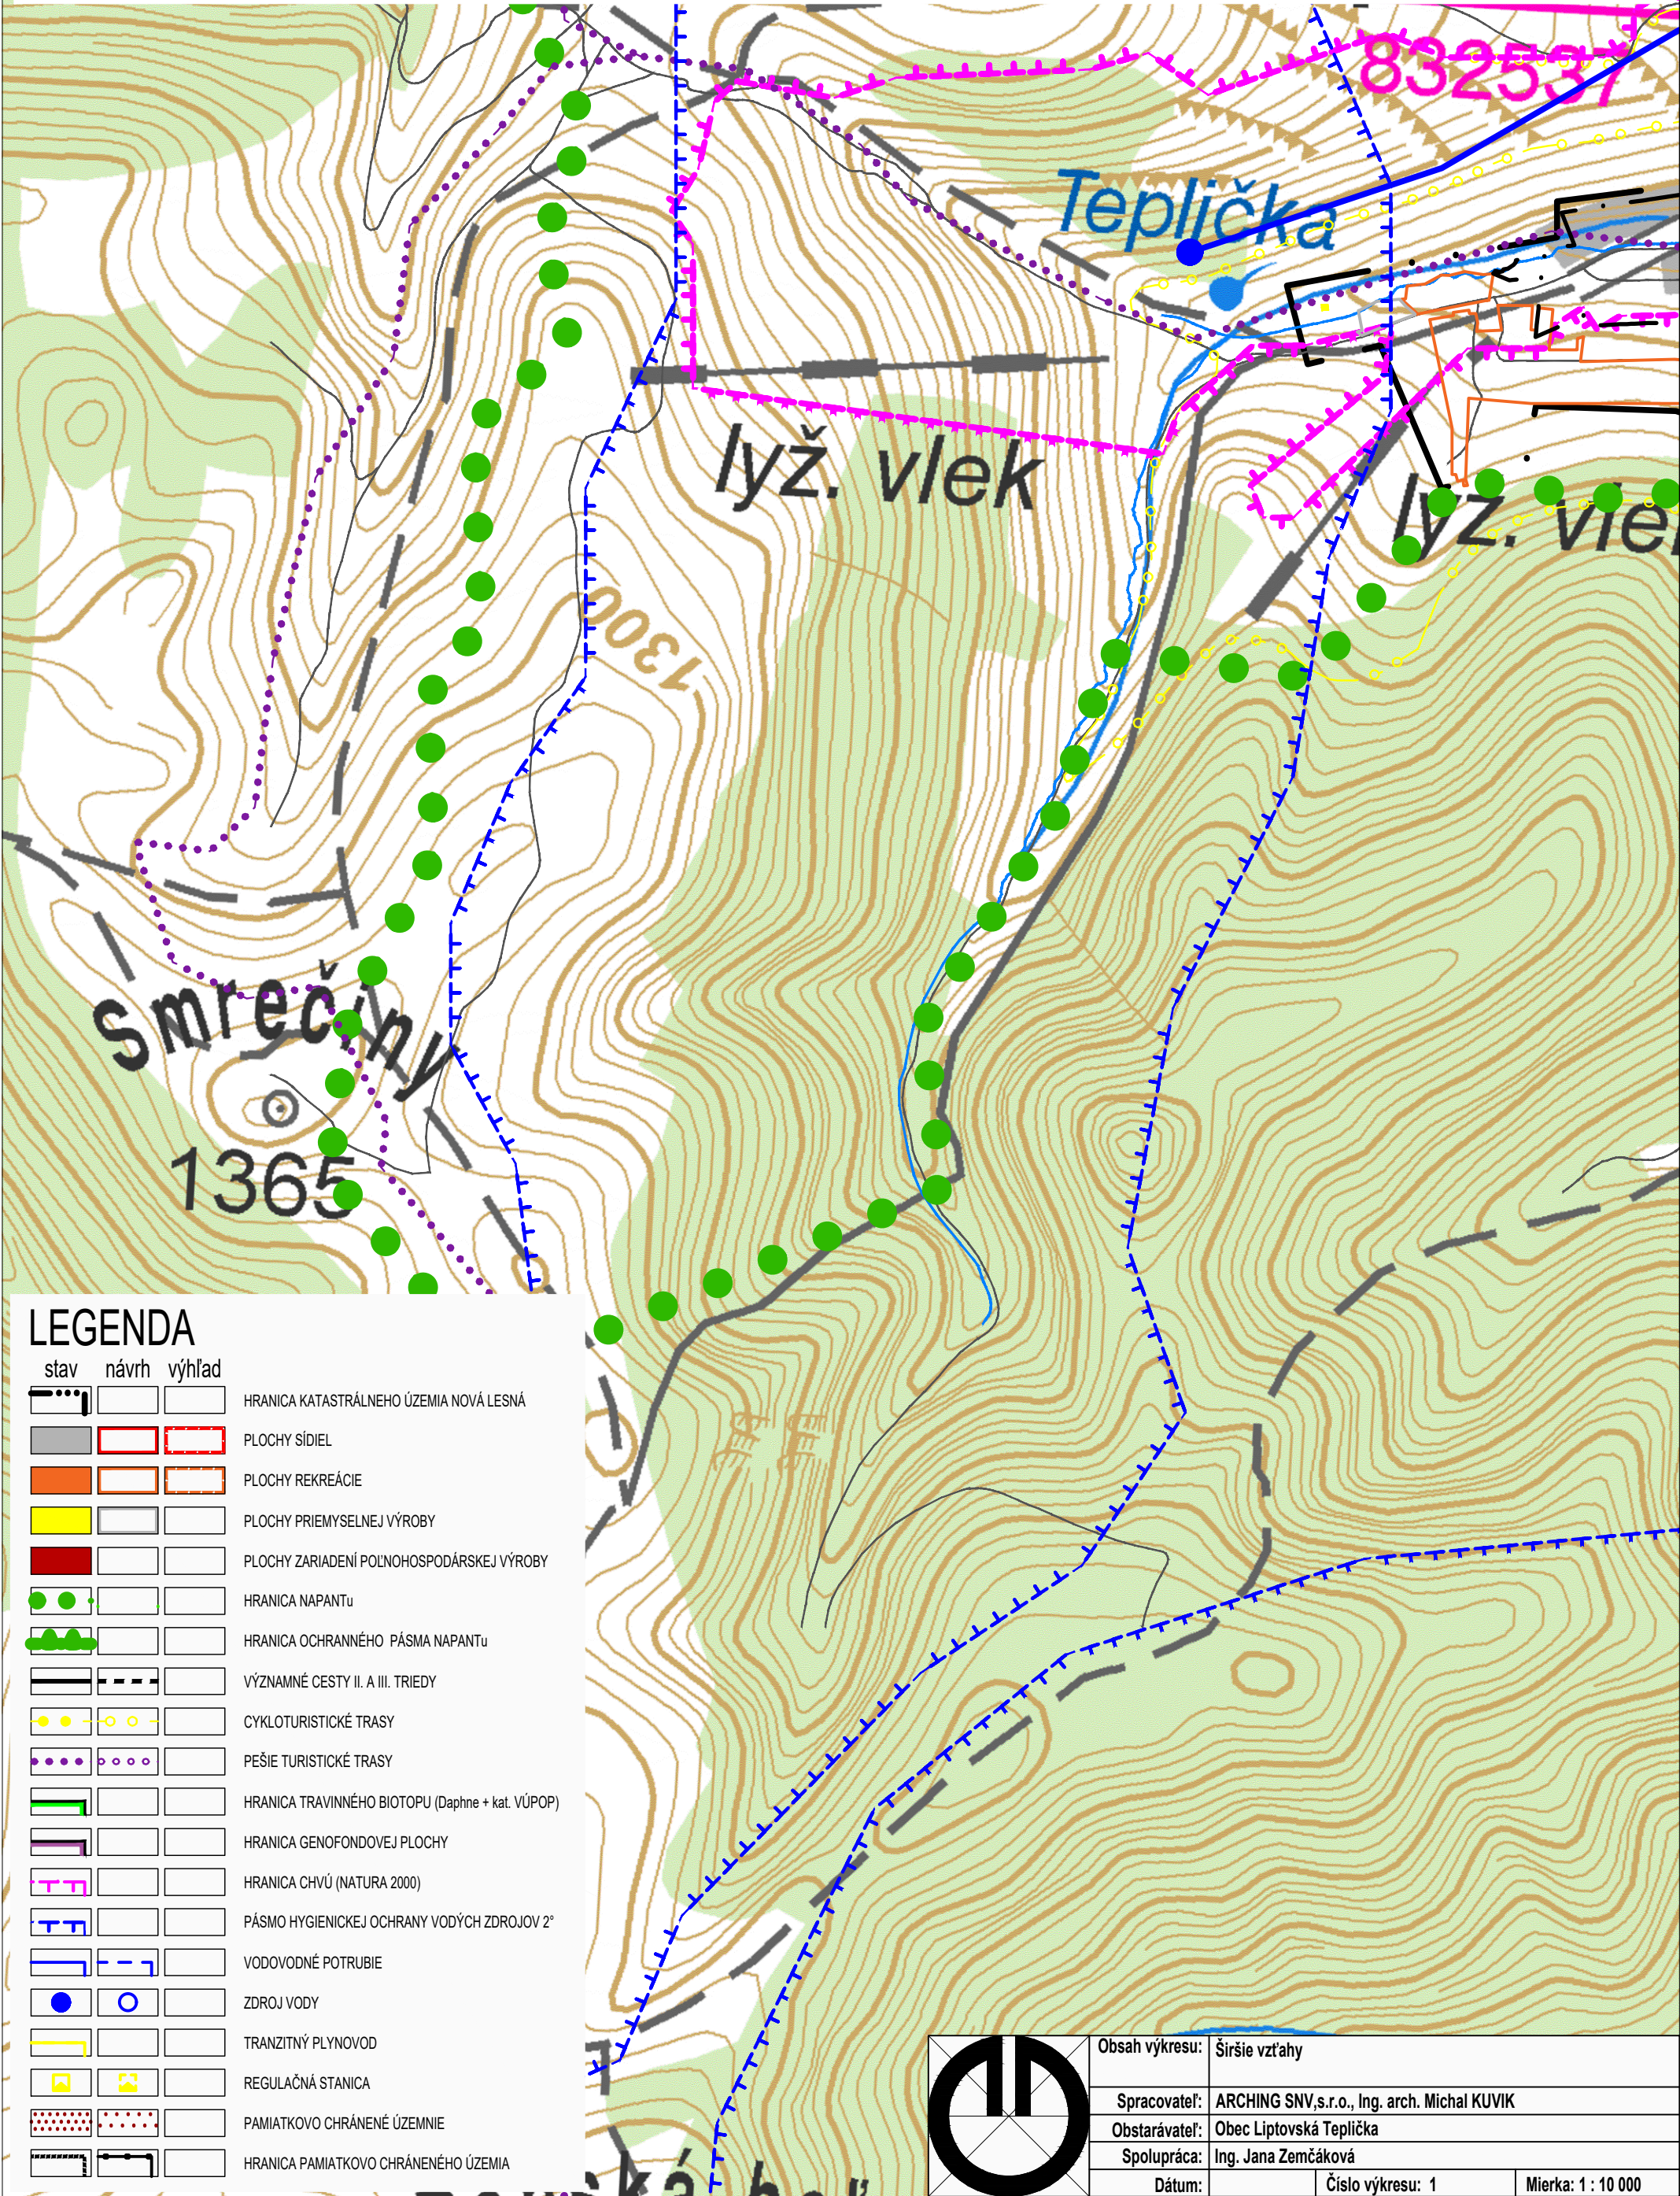

LEGENDA

stav	návrh	výhľad	
			HRANICA KATASTRÁLNEHO ÚZEMIA NOVÁ LESNÁ
			PLOCHY SÍDIEL
			PLOCHY REKREÁCIE
			PLOCHY PRIEMYSELNEJ VÝROBY
			PLOCHY ZARIADENÍ POĽNOHOSPODÁRSKEJ VÝROBY
			HRANICA NAPANTU
			HRANICA OCHRANNÉHO PÁSMA NAPANTU
			VÝZNAMNÉ CESTY II. A III. TRIEDY
			CYKLOTURISTICKÉ TRASY
			PEŠIE TURISTICKÉ TRASY
			HRANICA TRAVINNÉHO BIOTOPU (Daphne + kat. VÚPOP)
			HRANICA GENOFONDOVEJ PLOCHY
			HRANICA CHVÚ (NATURA 2000)
			PÁSMO HYGIENICKEJ OCHRANY VODÝCH ZDROJOV 2°
			VODOVODNÉ POTRUBIE
			ZDROJ VODY
			TRANZITNÝ PLYNOVOD
			REGULAČNÁ STANICA
			PAMIATKOVO CHRÁNENÉ ÚZEMNIE
			HRANICA PAMIATKOVO CHRÁNENÉHO ÚZEMIA

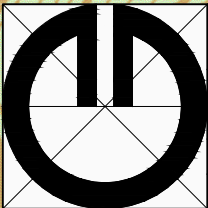

Obsah výkresu:	Širšie vzťahy		
Spracovateľ:	ARCHING SNV,s.r.o., Ing. arch. Michal KUVIK		
Obstarávateľ:	Obec Liptovská Teplička		
Spolupráca:	Ing. Jana Zemčáková		
Dátum:		Číslo výkresu: 1	Mierka: 1 : 10 000