
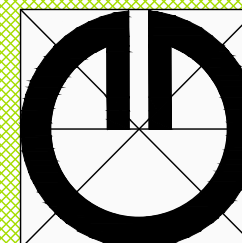


ZMENY A DOPLNKY ÚPN-O LIPTOVSKÁ TEPLIČKA č. 3
PODKLAD: 5

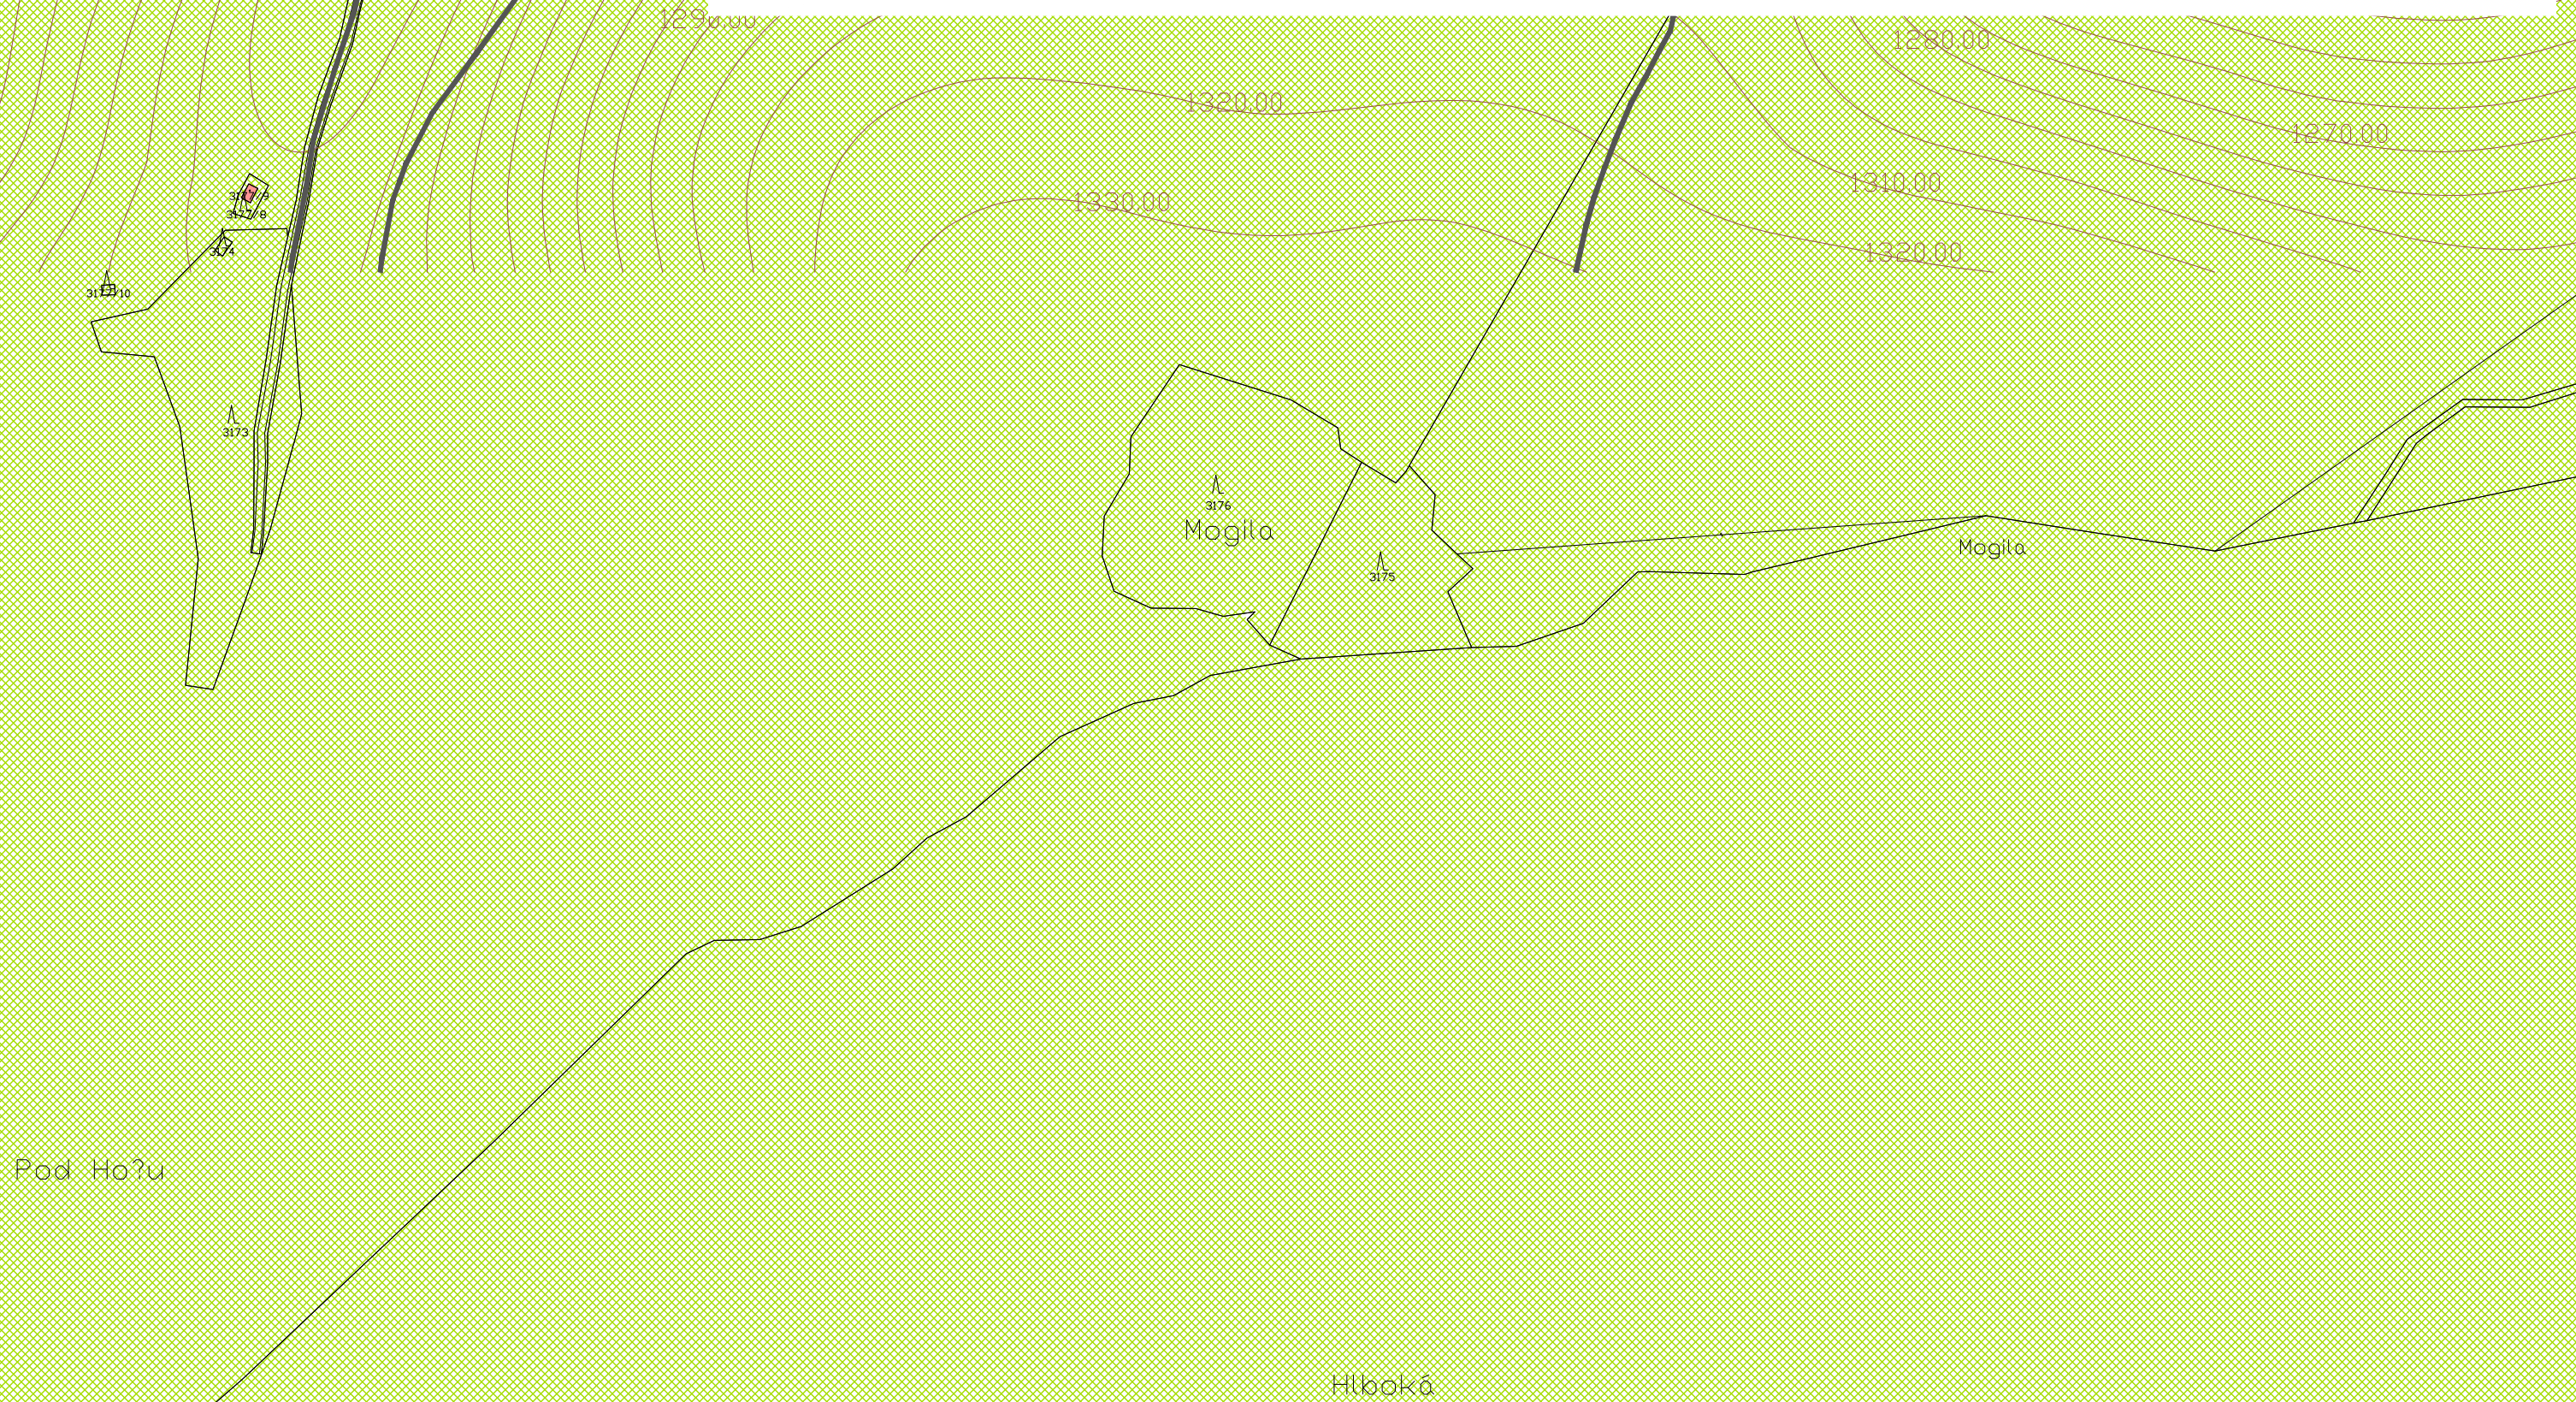

Obsah výkresu:	Komplexný urbanistický návrh	
Mierka:	1 : 2880	
Spracovateľ:	Ing. arch. Michal Kuvik	
Obstarávateľ:	Obec Liptovská Teplička	
Spolupráca:	Ing. Jana Zemčáková	
Dátum:		Číslo výkresu: 2