



ZMENY A DOPLNKY ÚPN-O LIPTOVSKÁ TEPLIČKA č. 3

NÁLOŽKA: 5

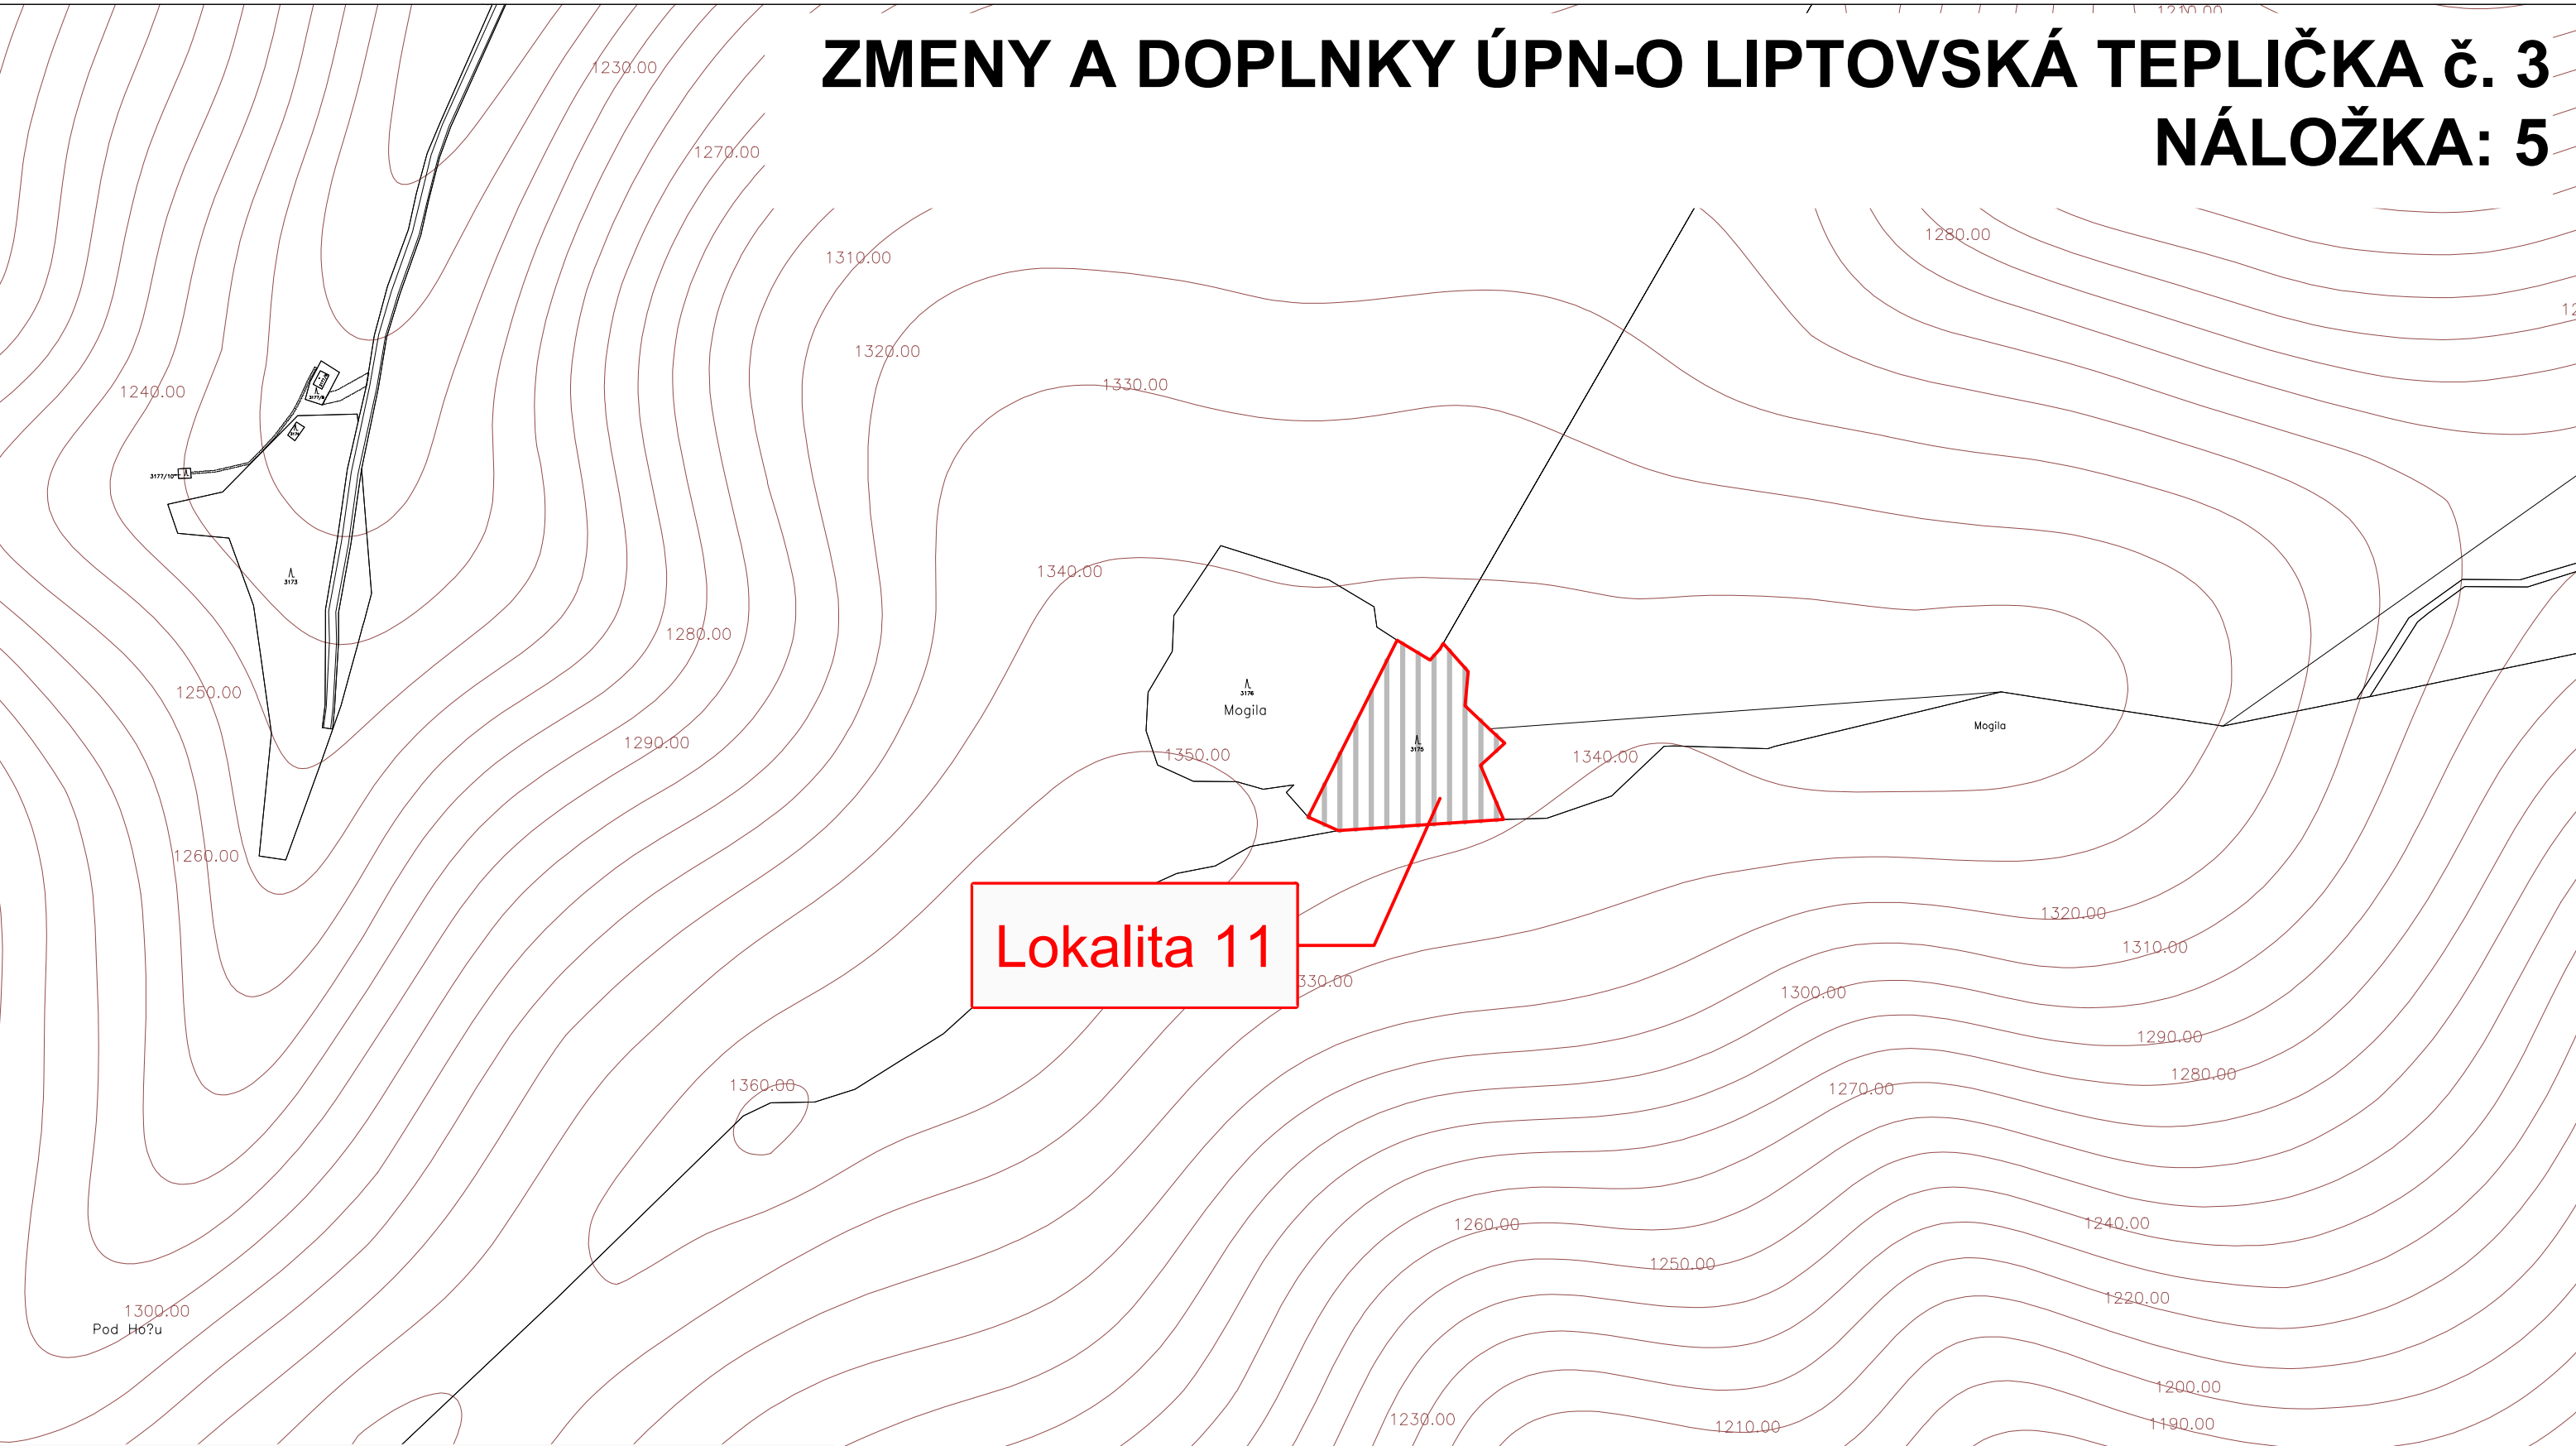

LEGENDA

stav	návrh	výhľad	
			HRANICA KATASTRÁLNEHO ÚZEMIA
			HRANICA ZASTAVANÉHO ÚZEMIA OBCE PODĽA KATASTRA K 01.01.1990
			HRANICA ZASTAV. ÚZEMIA OBCE V ZMYSLE ZMIEN A DOPLNKOV č.2
			PLOCHY ZÁSTAVBY

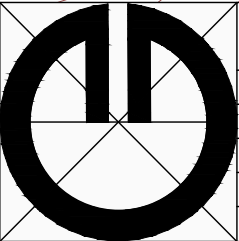

Obsah výkresu:	Výkres technickej infraštruktúry	
Mierka:	1 : 2880	
Spracovateľ:	Ing. arch. Michal Kuvík	
Obstarávateľ:	Obec Liptovská Teplička	
Spolupráca:	Ing. Jana Zemčáková	
Dátum:	02/2024	Číslo výkresu: 3