



# ZMENY A DOPLNKY ÚPN-O LIPTOVSKÁ TEPLIČKA č. 3

## NÁLOŽKA: 2

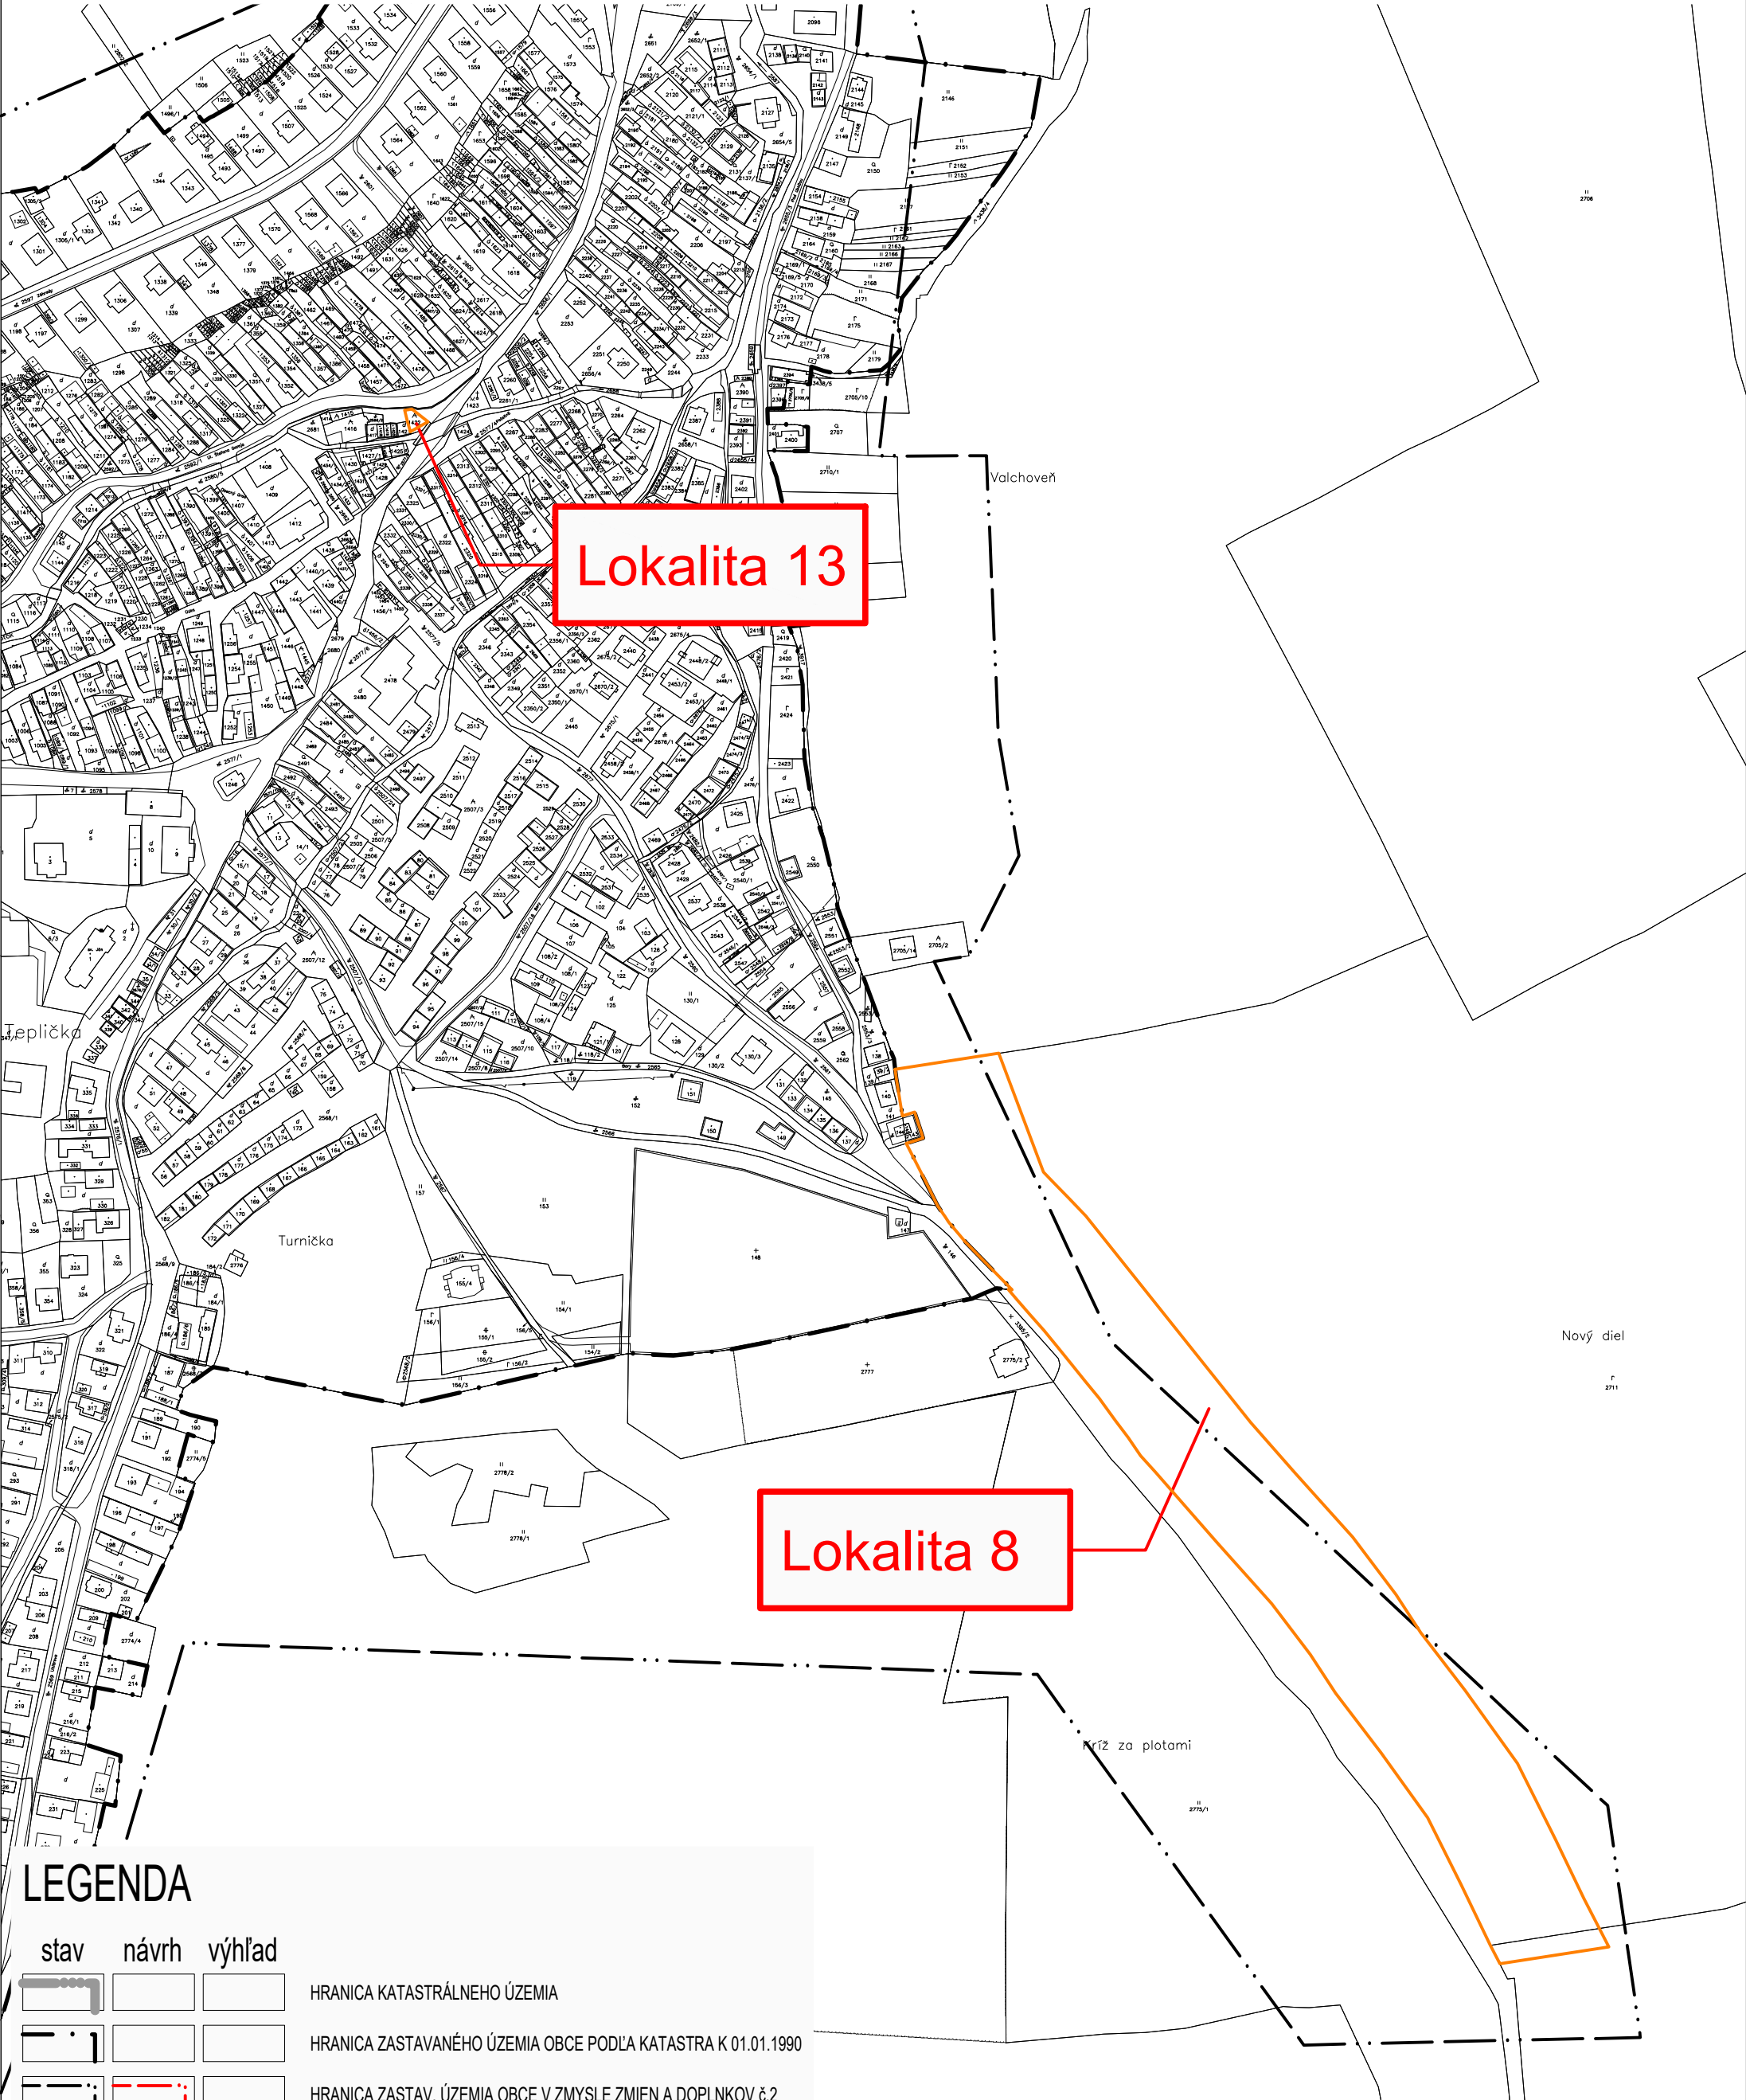

### LEGENDA

| stav | návrh | výhľad |                                                             |
|------|-------|--------|-------------------------------------------------------------|
|      |       |        | HRANICA KATASTRÁLNEHO ÚZEMIA                                |
|      |       |        | HRANICA ZASTAVANÉHO ÚZEMIA OBCE PODĽA KATASTRA K 01.01.1990 |
|      |       |        | HRANICA ZASTAV. ÚZEMIA OBCE V ZMYSLE ZMIEN A DOPLNKOV č.2   |
|      |       |        | HRANICA ZÁBERU                                              |
|      |       |        | PLOCHY TRVALÉHO TRÁVNATÉHO PORASTU                          |
|      |       |        | ORNÁ PÔDA NIE 4 NAJLEPŠÍCH BPEJ                             |

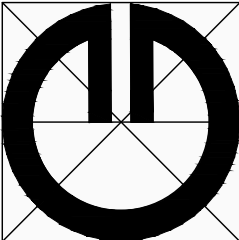

|                |                         |                |   |
|----------------|-------------------------|----------------|---|
| Obsah výkresu: | Výkres záberov PPF      |                |   |
| Mierka:        | 1 : 2880                |                |   |
| Spracovateľ:   | Ing. arch. Michal Kuvik |                |   |
| Obstarávateľ:  | Obec Liptovská Teplička |                |   |
| Spolupráca:    | Ing. Jana Zemčáková     |                |   |
| Dátum:         | 02/2024                 | Číslo výkresu: | 4 |