


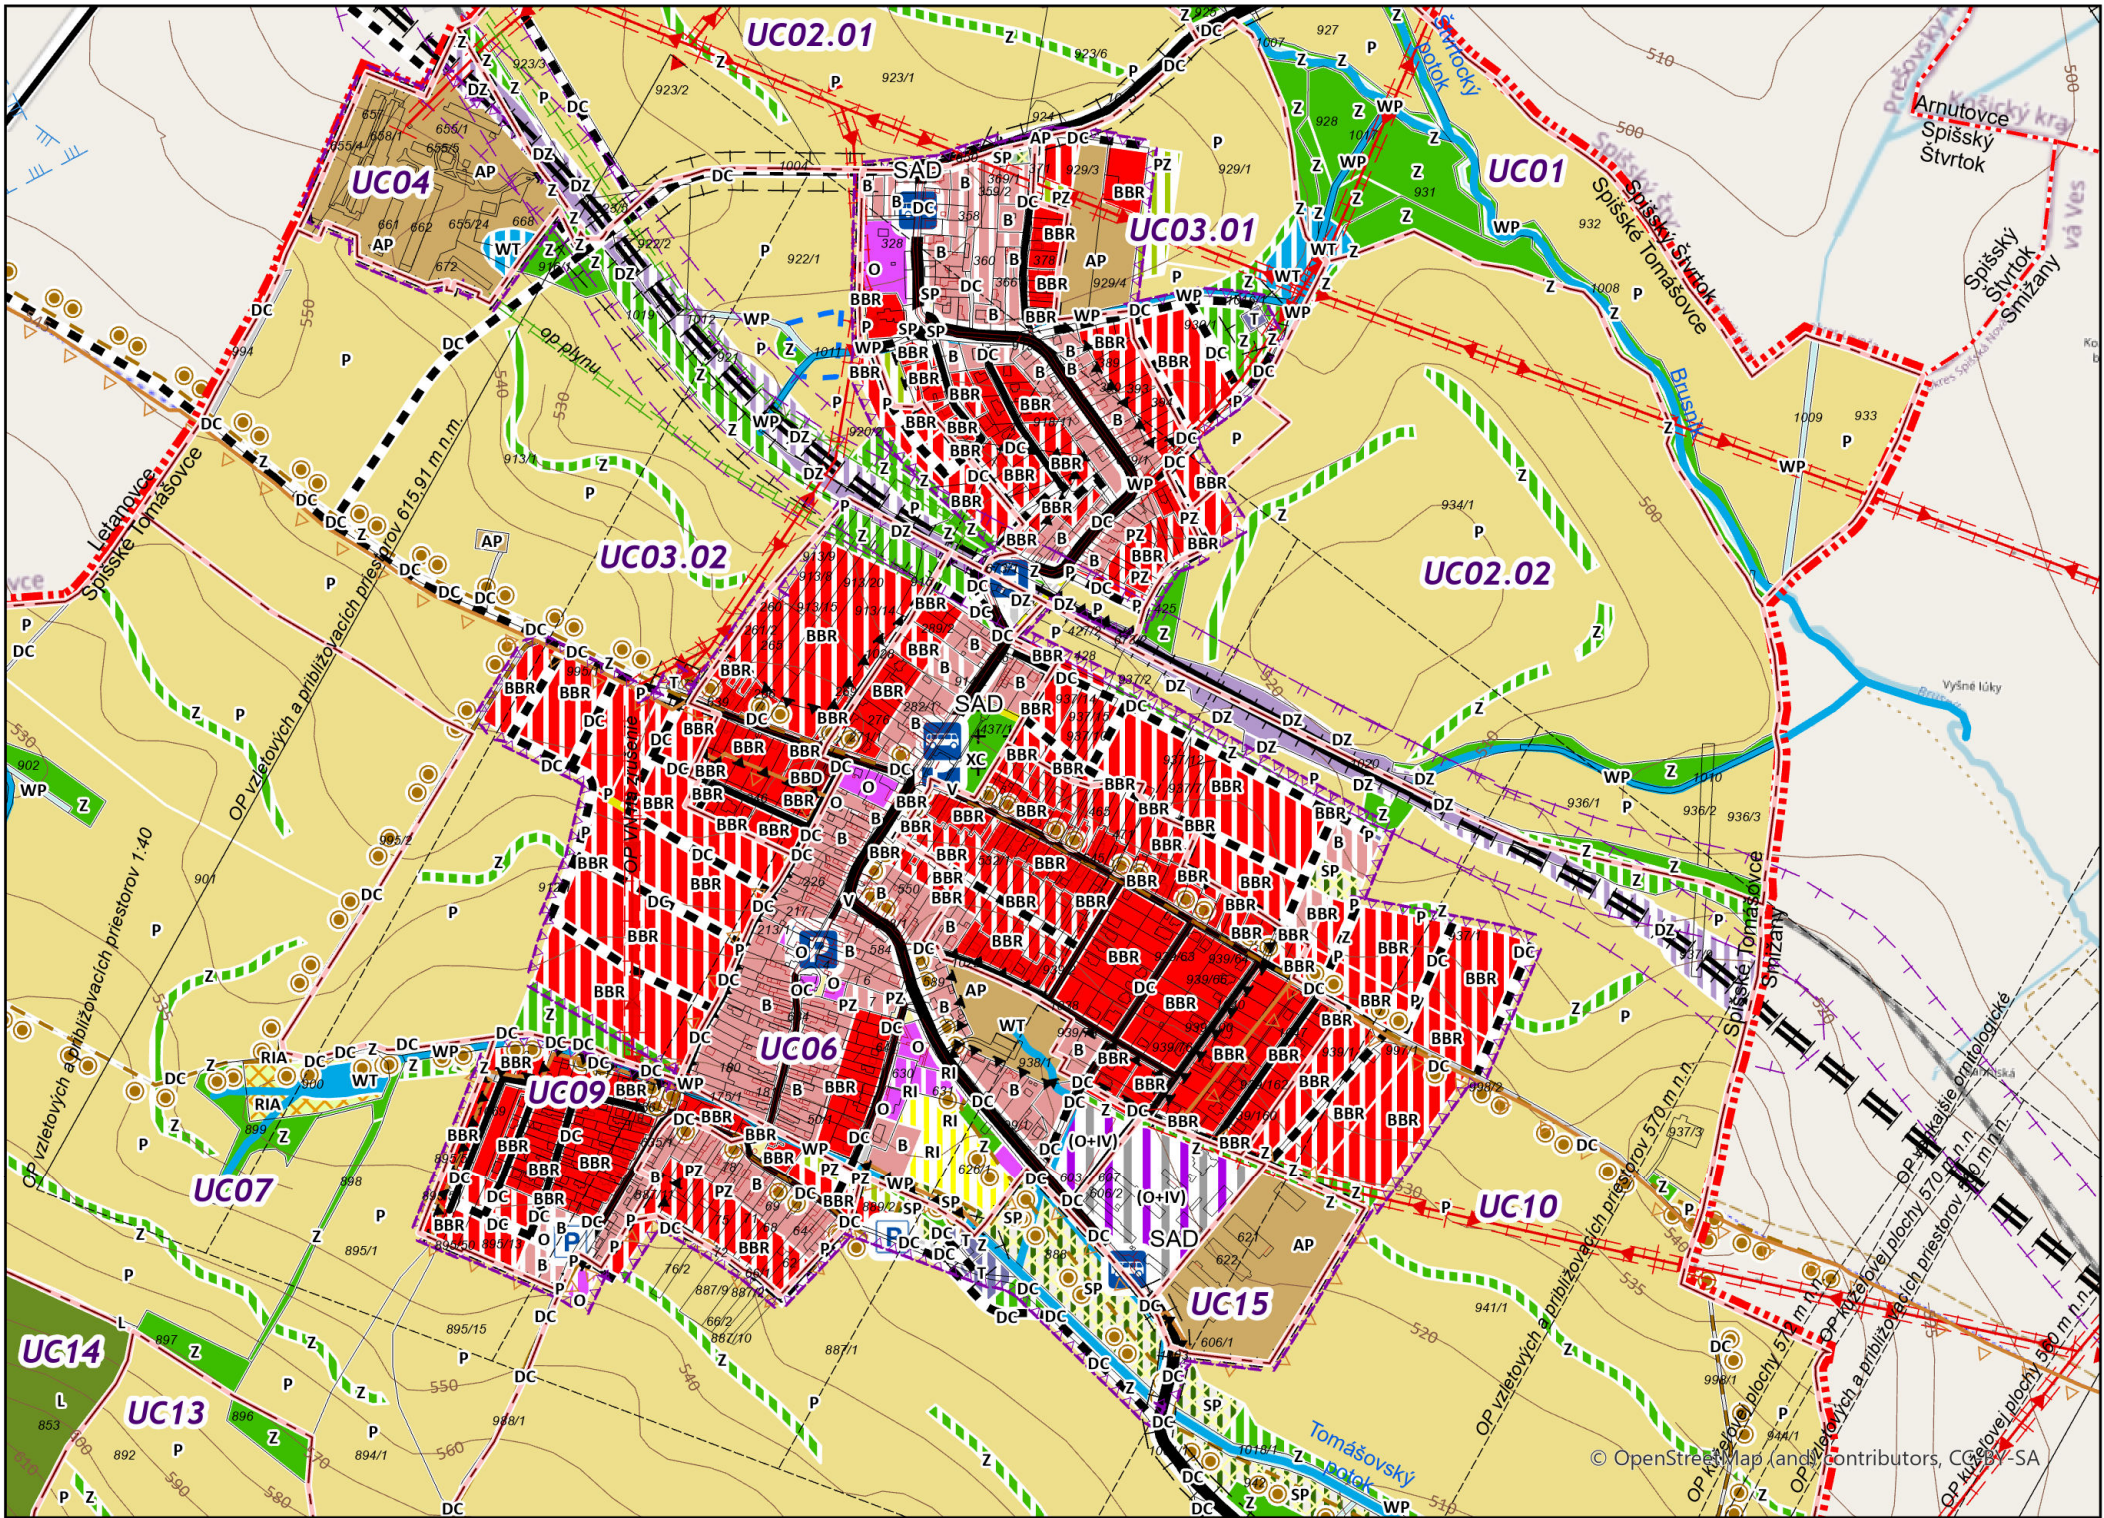

Legenda

vrstevnice

Hranica katastrálnych území

Parcely registra C

Hranice druhov pozemkov

1. Územné jednotky

Administratívne členenie

Riešené územie

Zastavané územie k 1.1.1990

Zastavateľné územie

Ochranné pásma letiska

Ochranné pásma

Ochranné pásmo cesty

Ochranné pásmo plynovodu

Ochranné pásmo železnice

Hygienické ochranné pásmo

OP vedenia elektrickej energie

OP III. stupňa vodárenského zdroja

Chránené vtáčie územie

Územné celky

UC - Územné celky

Využívanie územia

Nezastavateľné územia (modrá a zelená infraštruktúra)

L Lesné územia-Stav

P Poľnohospodárska pôda-Stav

Z Krajinná zeleň-Stav

Z

Krajinná zeleň-Návrh

WP

Plochy pobrežných pozemkov-Stav

WT

Vodné toky a plochy-Návrh

WT

Vodné toky a plochy-Stav

Zastavateľné územia

BBR Plochy bývania v RD-Stav

BBR Plochy bývania v RD-Návrh

BBD Plochy bývania v bytových domoch-Stav

B Zmiešané územia bývania a občianskej vybavenosti-Stav

B Zmiešané územia bývania a občianskej vybavenosti-Návrh

OC Plochy pre sakrálné stavby-Stav

O Územia občianskej vybavenosti-Stav

O Územia občianskej vybavenosti-Návrh

RI Plochy športovísk a ihrísk-Stav

RI Plochy športovísk a ihrísk-Návrh

RIA Plochy pre športové aktivity-Návrh

SP Plochy parkov-Návrh

PZ Plochy záhrad-Stav

PZ Plochy záhrad-Návrh

AP Plochy poľnohospodárskych areálov-Stav

(O + IV) Zmiešané územie výroby a občianskej vybavenosti -Návrh

Ostatné plochy (infraštruktúra)

DC Plochy ciest-Stav

DC Plochy ciest-Návrh

XC Plochy cintorínov a krematórií-Stav

DZ Plochy železníc-Stav

DZ

Plochy železníc-Návrh

T

Územia technického vybavenia-Stav

T

Územia technického vybavenia-Návrh

V

Verejné priestranstvo-Stav

4. Dopravná infraštruktúra

Cesta III. triedy, Návrh

Cesta III. triedy, Stav

Cykloturistický chodník, Návrh

Lesná cesta, Stav

Miestna a účelová komunikácia, stav

Miestna a účelová komunikácia, návrh

Železnica I. kategórie, Návrh

Železnica I. kategórie, Stav

peší chodník, Návrh

parkovisko, Stav

parkovisko, Návrh

zastávka SAD, Stav

Železničná zastávka, Stav

5. Technické vybavenie

Vzdušné vedenie VN elektrickej energie 22 kV, Stav

Vzdušné vedenie VN elektrickej energie 22 kV, Na zrušenie

vodné toky

Polder, návrh

ÚZEMNÝ PLÁN OBCE SPIŠSKÉ TOMÁŠOVCE úplné znenie

Obstarávateľ: Obec Spišské Tomášovce
Spracovateľ: Ing. arch. Martin Baloga, PhD.
Osoba odborne spôsobilá pre obstaranie ÚPP a ÚPD: Ing. Emília Hudzíková
Dátum: január 2024

PRIESTOROVÉ USPORIADANIE
A FUNKČNÉ VYUŽÍVANIE ÚZEMIA

2

1:10 000