


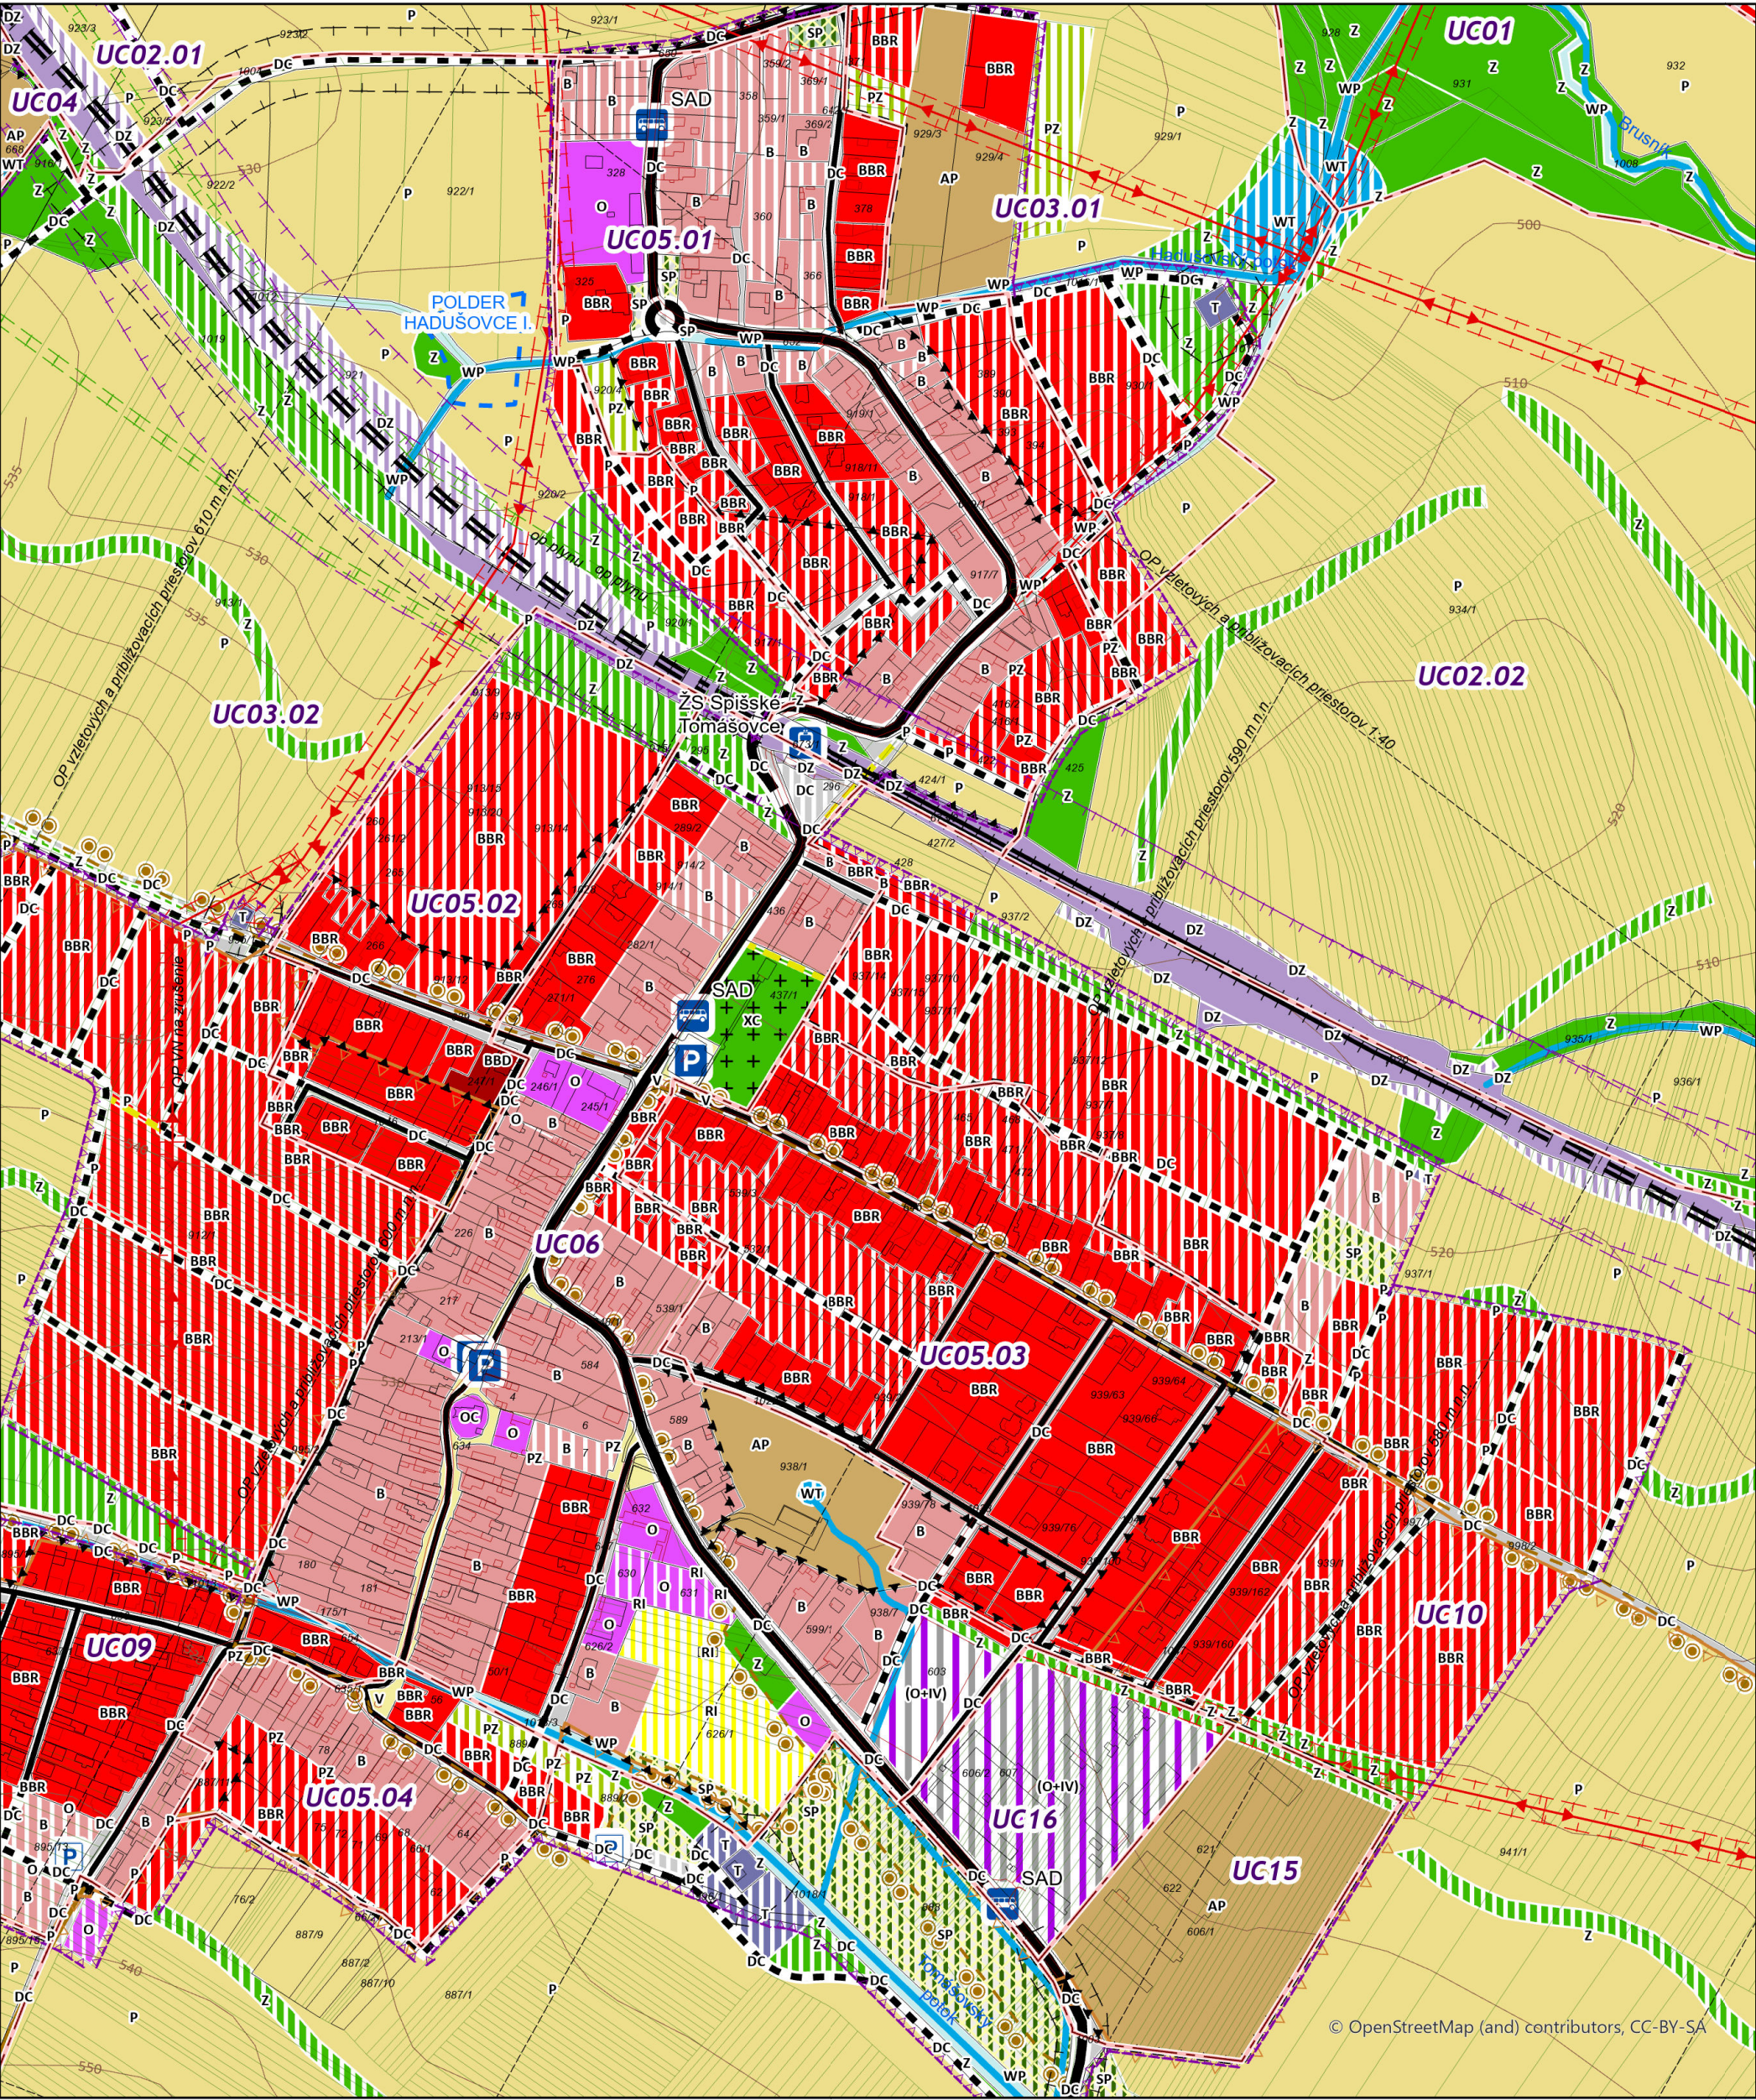

- vrstevnice
- Parcely registra C
- Hranice druhov pozemkov
- Parcely určeného operátu
- Hranica katastrálnych území

Územné celky

- UC - Územné celky

1. Územné jednotky

Administratívne členenie

- Riešené územie
- Zastavané územie k 1.1.1990
- Zastavateľné územie
- Chránené vtáčie územie

Ochranné pásma

- Ochranné pásmo cesty
- Ochranné pásmo plynovodu
- Ochranné pásmo železnice
- Hygienické ochranné pásmo
- OP vedenia elektrickej energie
- Ochranné pásma letiska

Využívanie územia

Nezastavateľné územia (modrá a zelená infraštruktúra)

- Poľnohospodárska pôda-Stav
- Krajinná zeleň-Stav
- Krajinná zeleň-Návrh
- Plochy pobrežných pozemkov-Stav
- Vodné toky a plochy-Návrh

Zastavateľné územia

- Plochy bývania v RD-Stav
- Plochy bývania v RD-Návrh
- Plochy bývania v bytových domoch-Stav
- Zmiešané územia bývania a občianskej vybavenosti-Stav
- Zmiešané územia bývania a občianskej vybavenosti-Návrh
- Plochy pre sakrálné stavby-Stav
- Územia občianskej vybavenosti-Stav
- Územia občianskej vybavenosti-Návrh

Legenda

- Plochy športovísk a ihrísk-Stav
- Plochy športovísk a ihrísk-Návrh
- Plochy parkov-Návrh
- Plochy záhrad-Stav
- Plochy záhrad-Návrh
- Plochy poľnohospodárskych areálov-Stav
- Zmiešané územie výroby a občianskej vybavenosti -Návrh (O + IV)

Ostatné plochy (infraštruktúra)

- Plochy ciest-Stav
- Plochy ciest-Návrh
- Plochy cintorínov a krematórií-Stav
- Plochy železníc-Stav
- Plochy železníc-Návrh
- Územia technického vybavenia-Stav
- Územia technického vybavenia-Návrh
- Verejné priestranstvo-Stav

4. Dopravná infraštruktúra

- Cesta III. triedy, Návrh
- Cesta III. triedy, Stav
- Cykloturistický chodník, Návrh
- Lesná cesta, Stav
- Miestna a účelová komunikácia, stav
- Miestna a účelová komunikácia, návrh
- Železnica I. kategórie, Návrh
- Železnica I. kategórie, Stav
- peší chodník, Návrh
- parkovisko, Stav
- parkovisko, Návrh
- zastávka SAD, Stav
- Železničná zastávka, Stav

5. Technické vybavenie

- Vzdušné vedenie VN elektrickej energie 22 kV, Stav
- Vzdušné vedenie VN elektrickej energie 22 kV, Na zrušenie
- vodne toky
- Polder, návrh

ÚZEMNÝ PLÁN OBCE SPIŠSKÉ TOMÁŠOVCE
úplné znenie

Obstarávateľ: Obec Spišské Tomášovce
Spracovateľ: Ing. arch. Martin Baloga, PhD.
Osoba odborne spôsobilá pre obstaranie ÚPP a ÚPD: Ing. Emília Hudzíková
Dátum: január 2024

PRIESTOROVÉ USPORIADANIE
A FUNKČNÉ VYUŽÍVANIE ÚZEMIA

2

1:5 000