


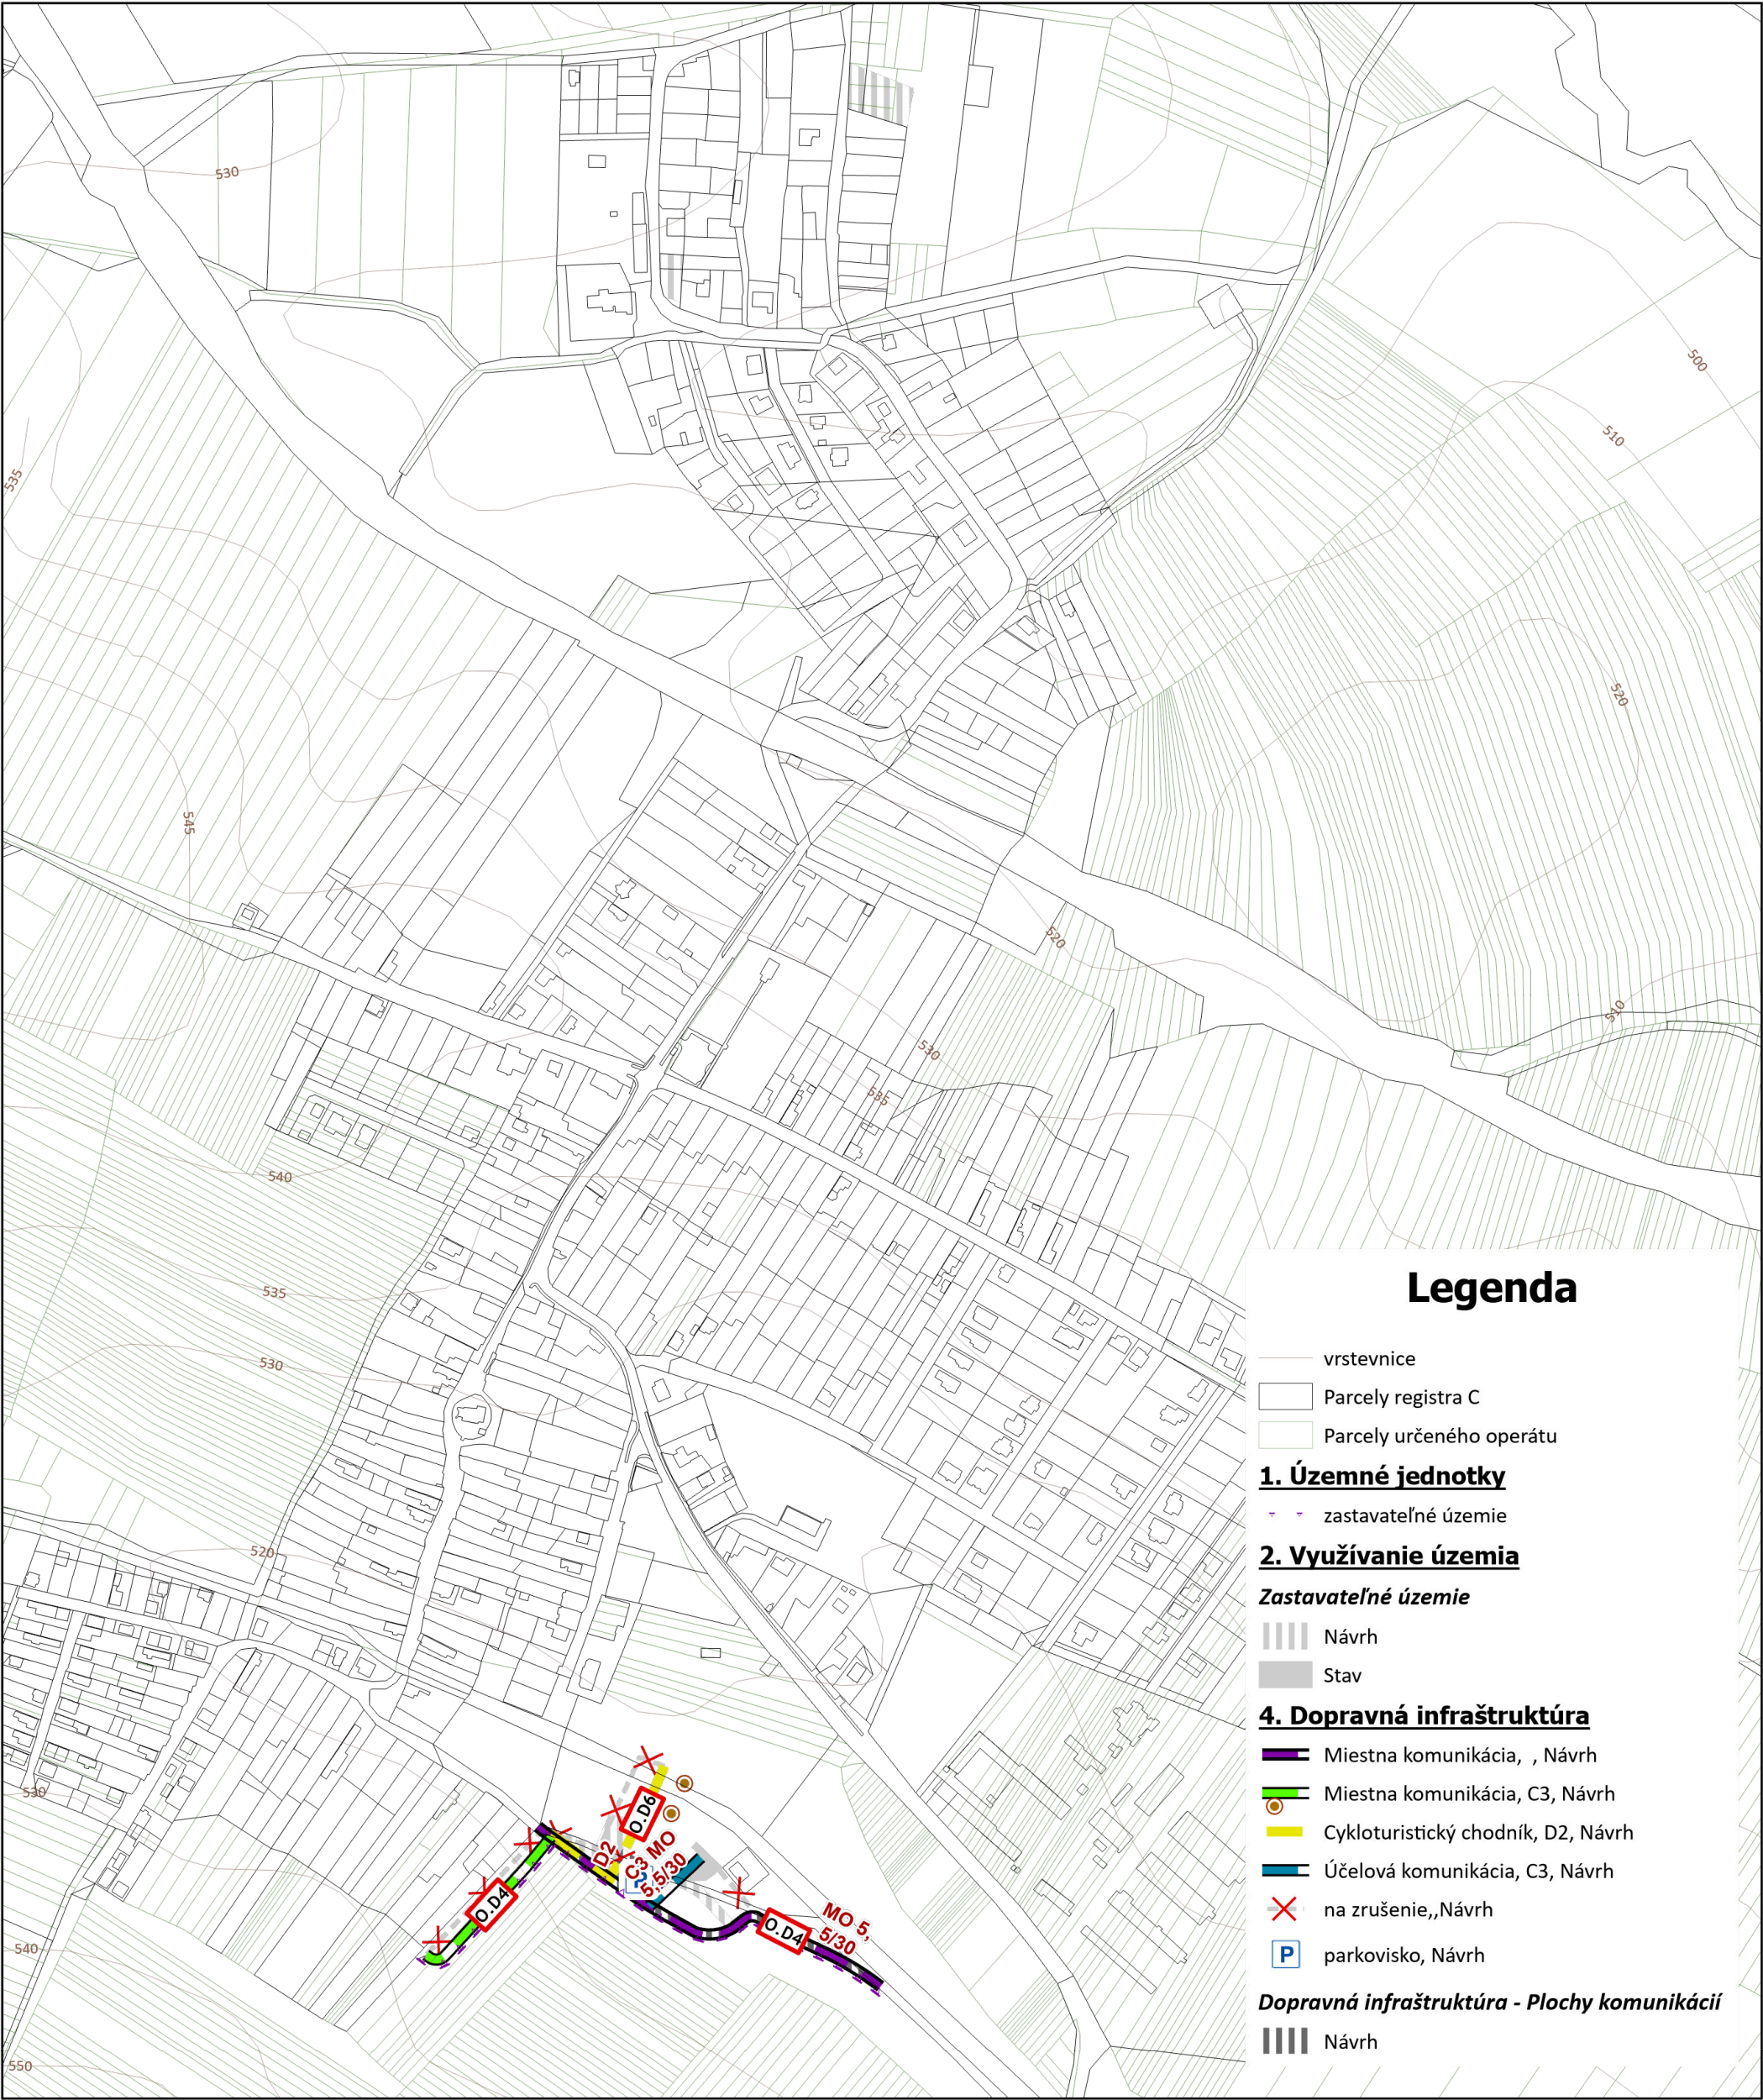

O.XX Označenie opatrení

ÚZEMNÝ PLÁN OBCE SPIŠSKÉ TOMÁŠOVCE
ZMENA A DOPLNOK č. 2/2024
návrh na prerokovanie

Obstarávateľ: Obec Spišské Tomášovce
Spracovateľ: Ing. arch. Martin Baloga, PhD.
Osoba odborne spôsobilá pre obstaranie ÚPP a ÚPD: Ing. Emília Hudzíková
Dátum: január 2024

DOPRAVNÉ VYBAVENIE ÚZEMIA

3

1:5 000