


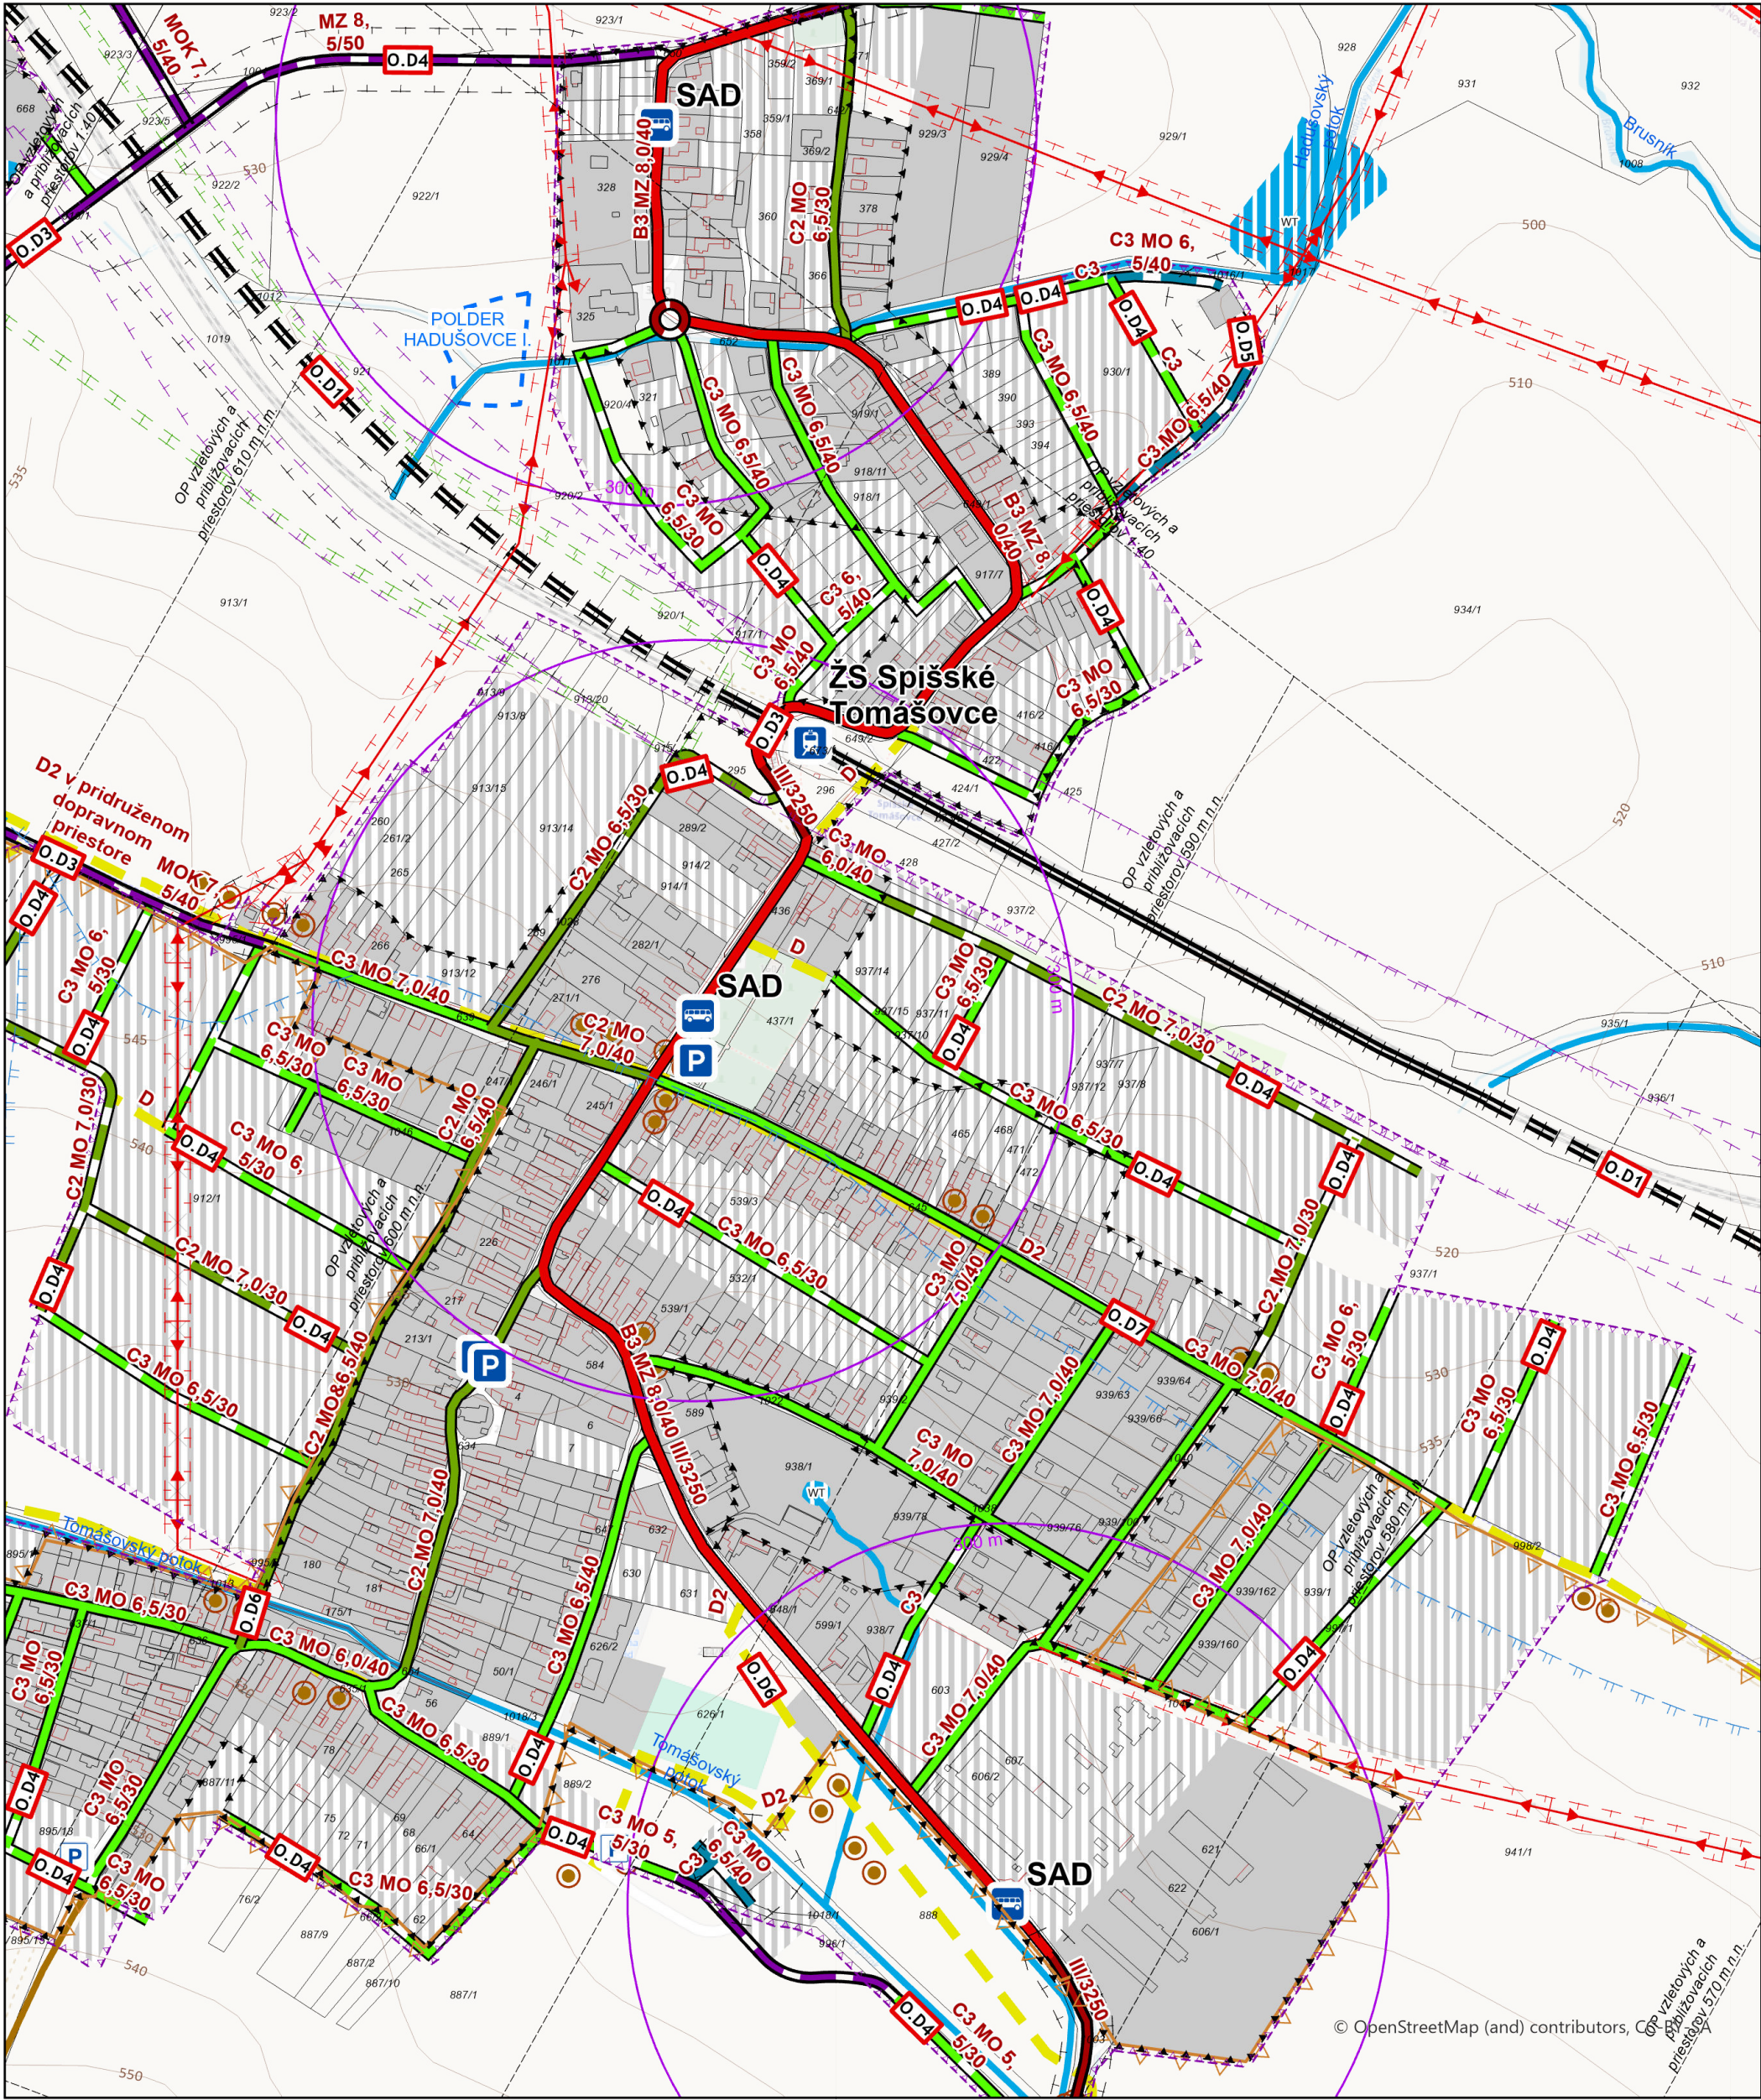

O.XX Označenie opatrení

- vrstevnice
- Parcely registra C
- Hranice druhov pozemkov
- Hranica katastrálnych území

1. Územné jednotky

Administratívne členenie

- Riešené územie
- Zastavané územie k 1.1.1990
- Zastavateľné územie
- Chránené vtáče územie

Ochranné pásma

- Ochranné pásmo cesty
- Ochranné pásmo plynovodu
- Ochranné pásmo železnice
- Hygienické ochranné pásmo
- OP vedenia elektrickej energie
- OP II.stupňa vnútorné
- OP II.stupňa vonkajšie
- Ochranné pásma letiska

2. Využívanie územia

Zastavateľné územie

- Návrh
- Stav
- Vodné toky a plochy, Návrh

4. Dopravná infraštruktúra

- Cesta III. triedy, Návrh

Legenda

- Cesta III. triedy, Stav
- Cesta III. triedy, B3, Stav
- Cesta III. triedy, B3, Návrh
- Miestna komunikácia, Návrh
- Miestna komunikácia, C2, Stav
- Miestna komunikácia, C2, Návrh
- Miestna komunikácia, C3, Stav
- Miestna komunikácia, C3, Návrh
- Cykloturistický chodník, D2, Návrh
- Účelová komunikácia, C3, Návrh
- Lesná cesta, Stav
- Železnica I. kategórie, , Návrh
- Železnica I. kategórie, , Stav
- peší chodník, Návrh | peší chodník, Návrh
- Izochróna dostupnosti
- parkovisko, Stav
- parkovisko, Návrh
- zastávka SAD, Stav
- Železničná zastávka, Stav

5. Technické vybavenie

- Vzdušné vedenie VN elektrickej energie 22 kV, Stav
- Vzdušné vedenie VN elektrickej energie 22 kV, Na zrušenie

Vodohospodárstvo

- Polder, návrh
- vodne toky

ÚZEMNÝ PLÁN OBCE SPIŠSKÉ TOMÁŠOVCE úplné znenie

Obstarávateľ: Obec Spišské Tomášovce
Spracovateľ: Ing. arch. Martin Baloga, PhD.
Osoba odborne spôsobilá pre obstaranie ÚPP a ÚPD: Ing. Emília Hudzíková
Dátum: január 2024

DOPRAVNÉ VYBAVENIE ÚZEMIA

3

1:5 000