


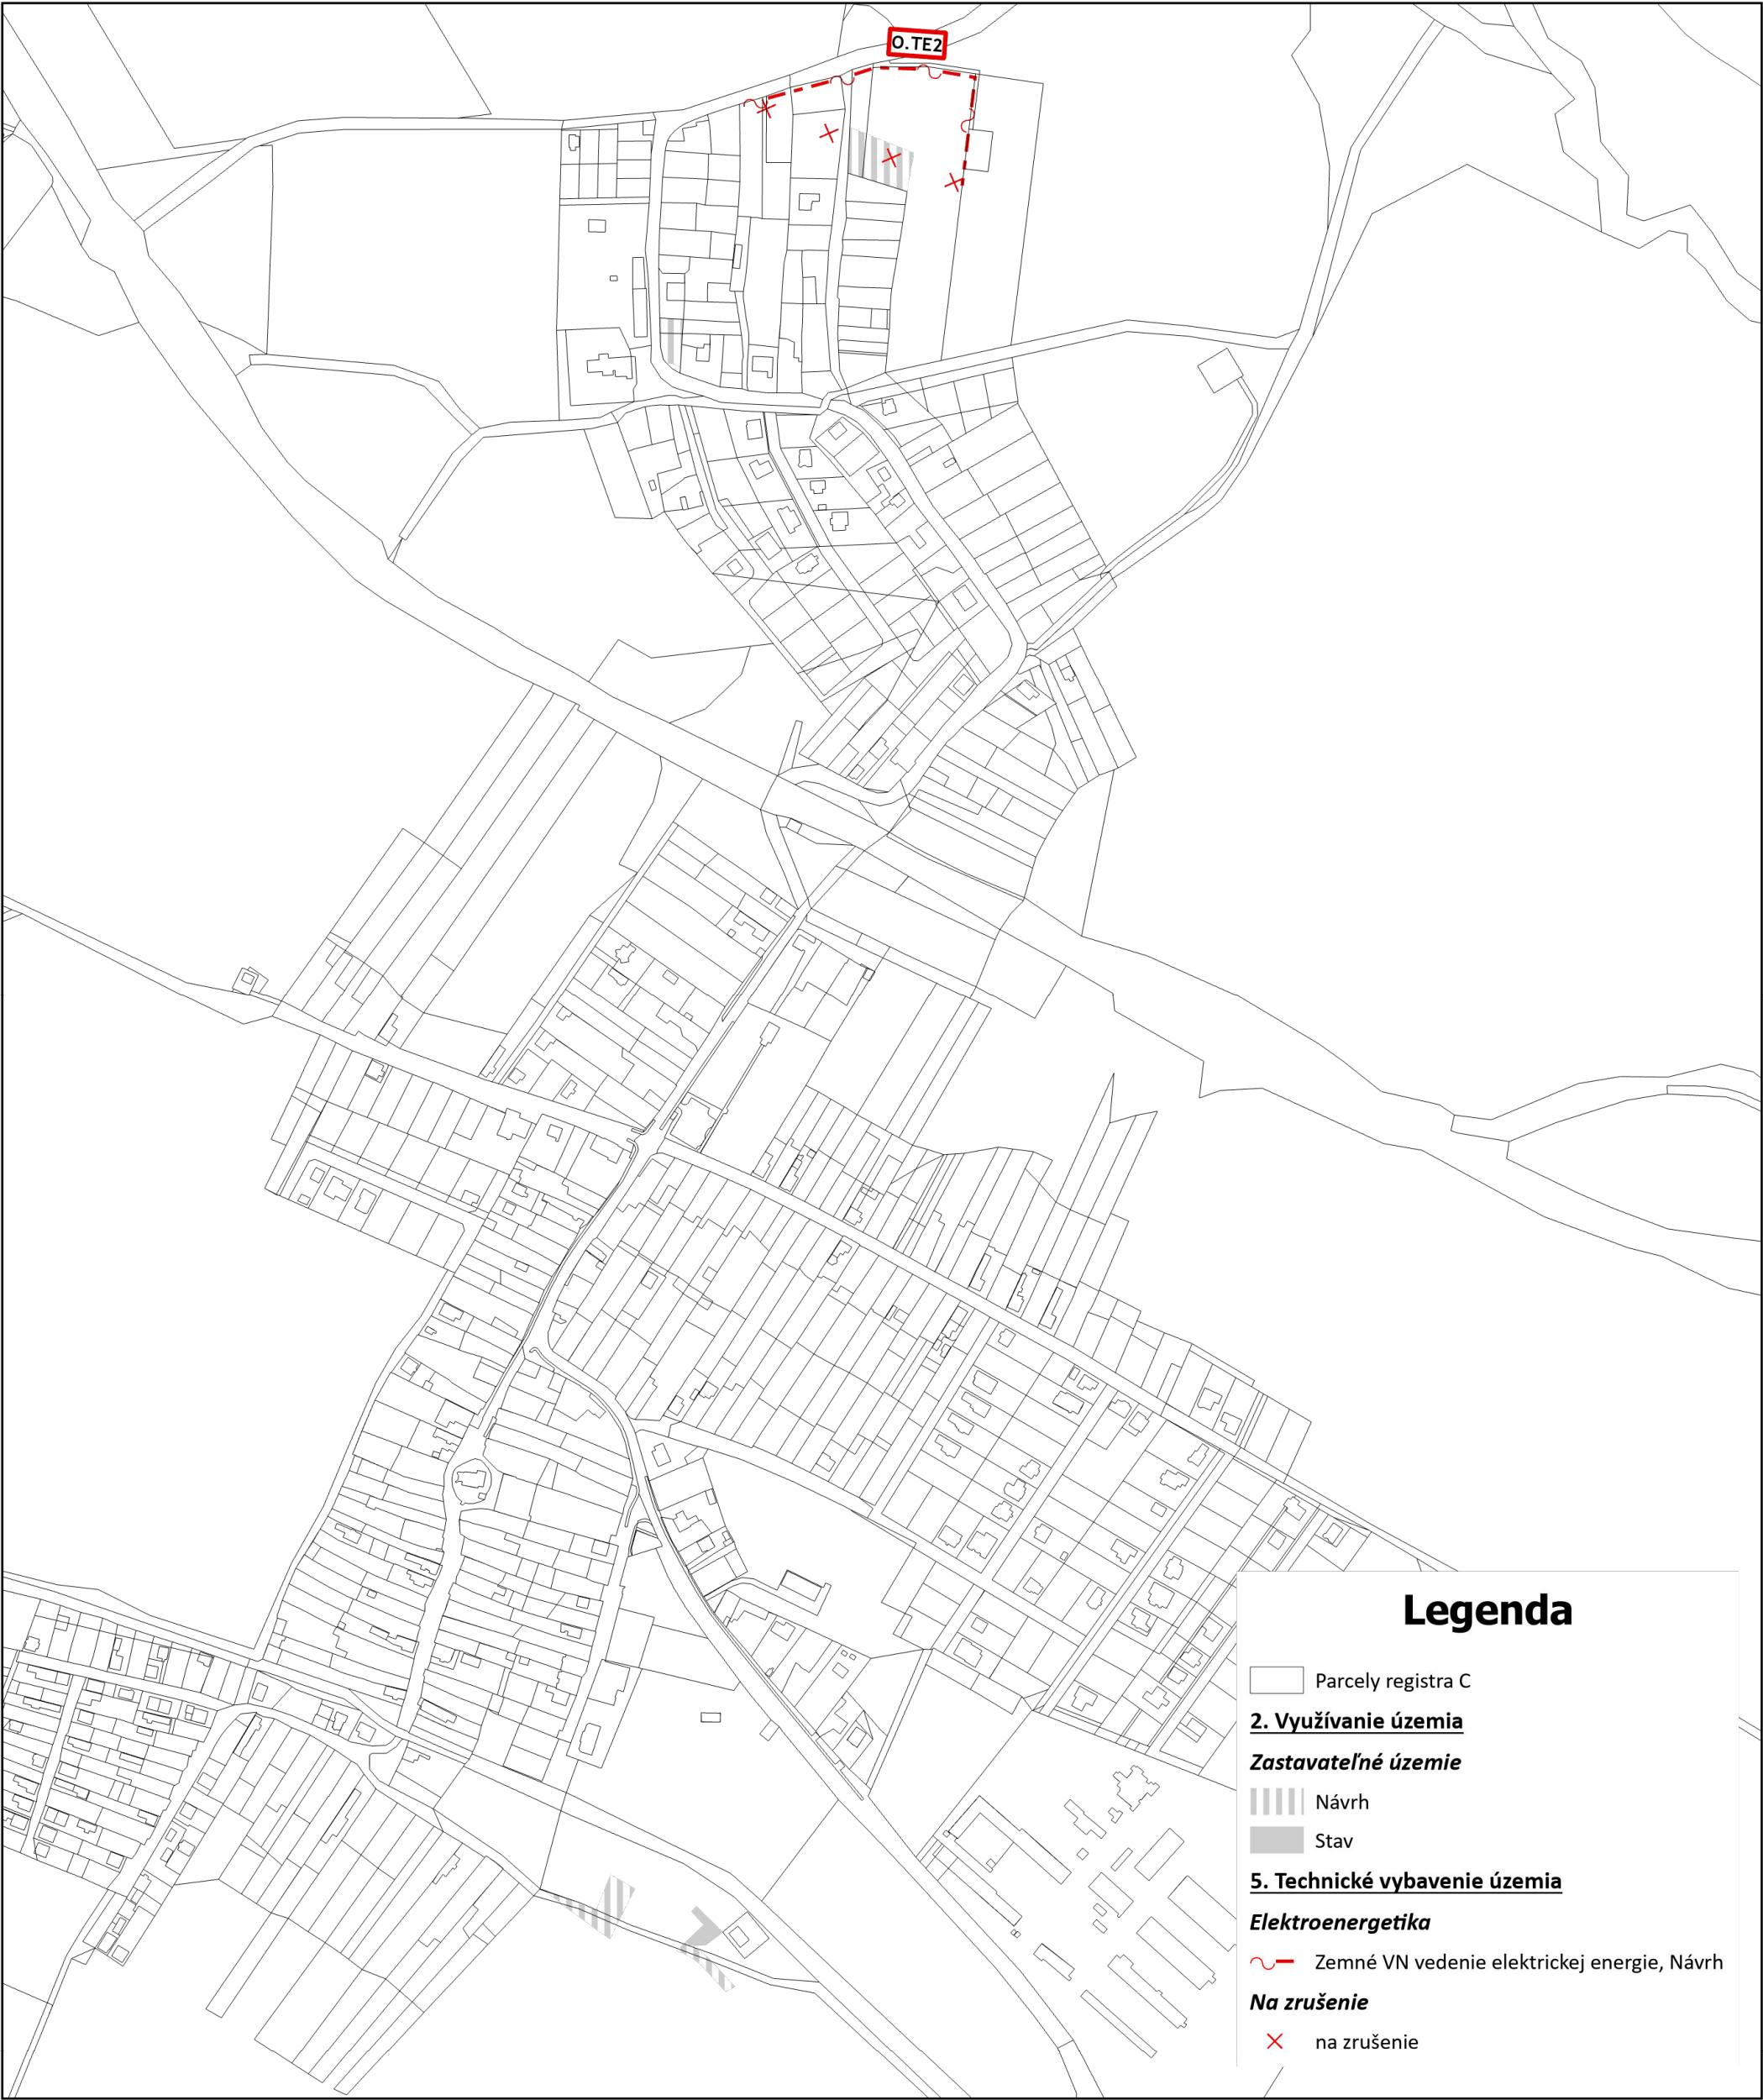

**O.XX** Označenie opatrení

**ÚZEMNÝ PLÁN OBCE SPIŠSKÉ TOMÁŠOVCE**  
**ZMENA A DOPLNOK č. 2/2024**  
**návrh na prerokovanie**

Obstarávateľ: Obec Spišské Tomášovce  
Spracovateľ: Ing. arch. Martin Baloga, PhD.  
Osoba odborne spôsobilá pre obstaranie ÚPP a ÚPD: Ing. Emília Hudzíková  
Dátum: január 2024

**TECHNICKÉ VYBAVENIE ÚZEMIA**  
**Elektroenergetika a plynofikácia**

**4**

1:5 000

**Legenda**

- Parcely registra C
- 2. Využívanie územia**
- Zastavateľné územie**
- Návrh
- Stav
- 5. Technické vybavenie územia**
- Elektroenergetika**
- Zemné VN vedenie elektrickej energie, Návrh
- Na zrušenie**
- na zrušenie