


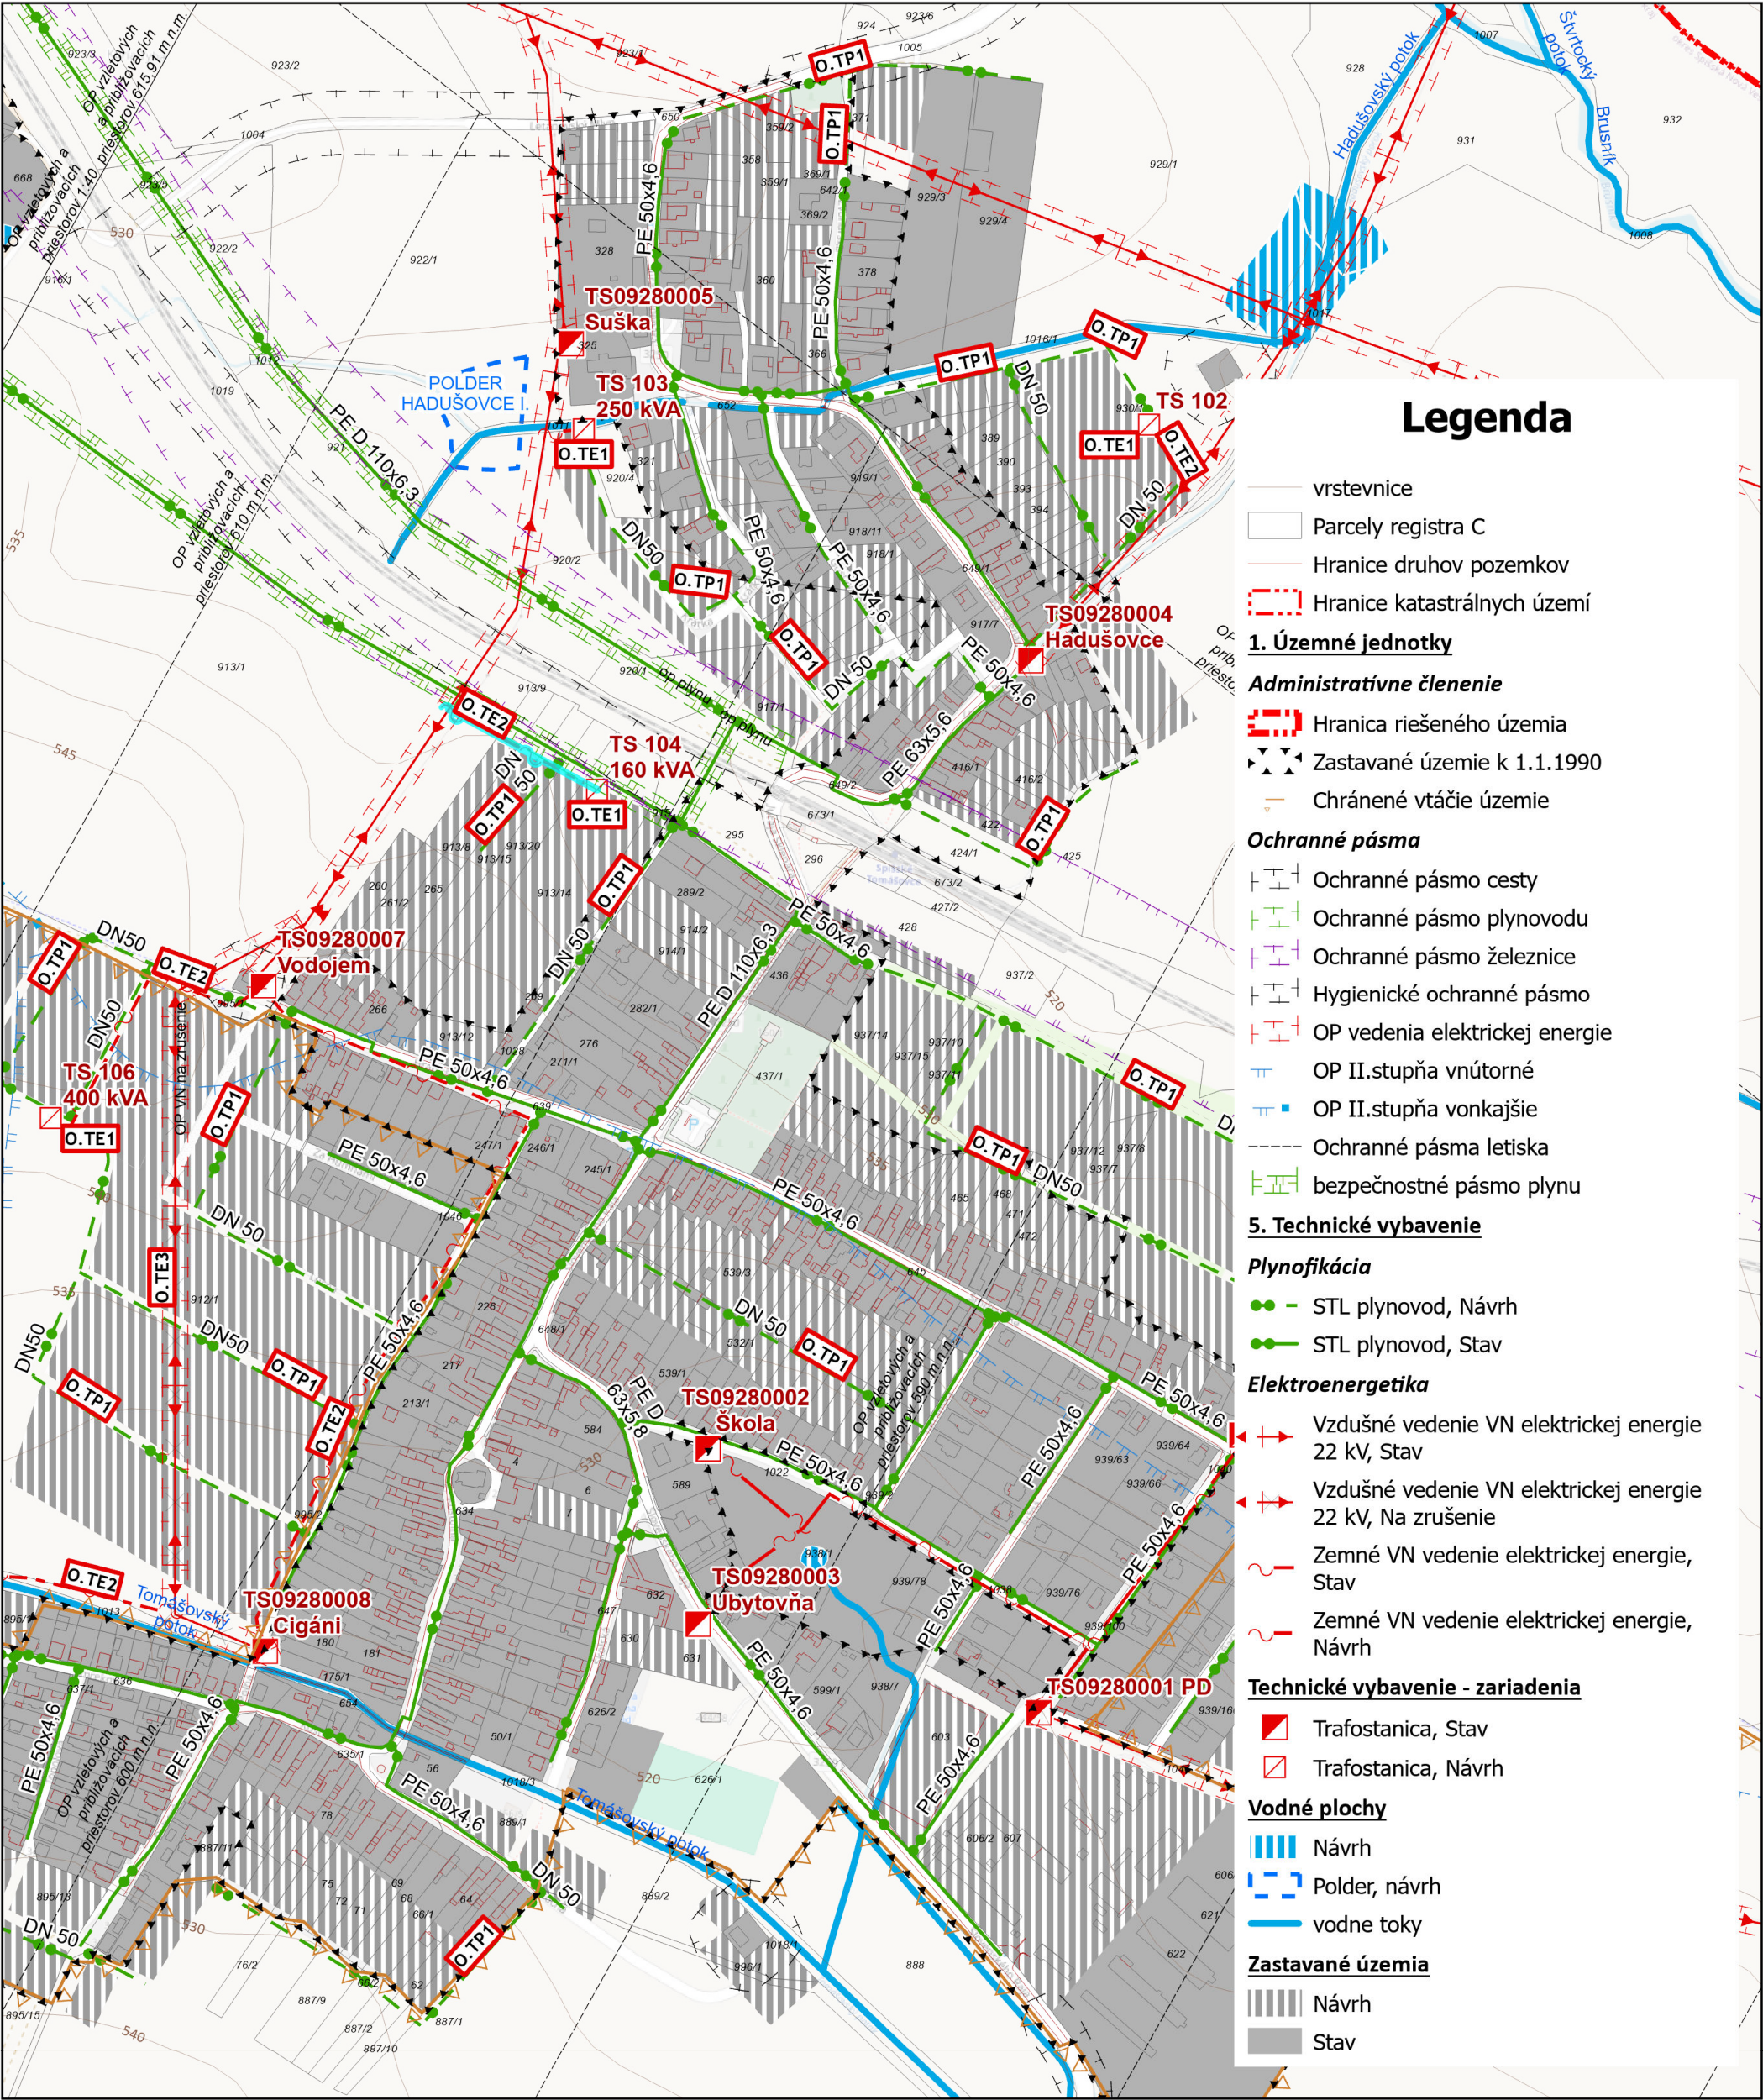

Legenda

- vrstevnice
- Parcely registra C
- Hranice druhov pozemkov
- Hranice katastrálnych území

1. Územné jednotky

Administratívne členenie

- Hranica riešeného územia
- Zastavané územie k 1.1.1990
- Chránené vtáacie územie

Ochranné pásma

- Ochranné pásmo cesty
- Ochranné pásmo plynovodu
- Ochranné pásmo železnice
- Hygienické ochranné pásmo
- OP vedenia elektrickej energie
- OP II.stupňa vnútorné
- OP II.stupňa vonkajšie
- Ochranné pásma letiska
- bezpečnostné pásmo plynu

5. Technické vybavenie

Plynofikácia

- STL plynovod, Návrh
- STL plynovod, Stav

Elektroenergetika

- Vzdušné vedenie VN elektrickej energie 22 kV, Stav
- Vzdušné vedenie VN elektrickej energie 22 kV, Na zrušenie
- Zemné VN vedenie elektrickej energie, Stav
- Zemné VN vedenie elektrickej energie, Návrh

Technické vybavenie - zariadenia

- Trafo stanica, Stav
- Trafo stanica, Návrh

Vodné plochy

- Návrh
- Polder, návrh
- vodne toky

Zastavané územia

- Návrh
- Stav

O.XX Označenie opatrení

ÚZEMNÝ PLÁN OBCE SPIŠSKÉ TOMÁŠOVCE úplné znenie

Obstarávateľ: Obec Spišské Tomášovce
Spracovateľ: Ing. arch. Martin Baloga, PhD.
Osoba odborne spôsobilá pre obstaranie ÚPP a ÚPD: Ing. Emília Hudziková
Dátum: január 2024

TECHNICKÉ VYBAVENIE ÚZEMIA
Elektroenergetika a plynofikácia

4

1:5 000