


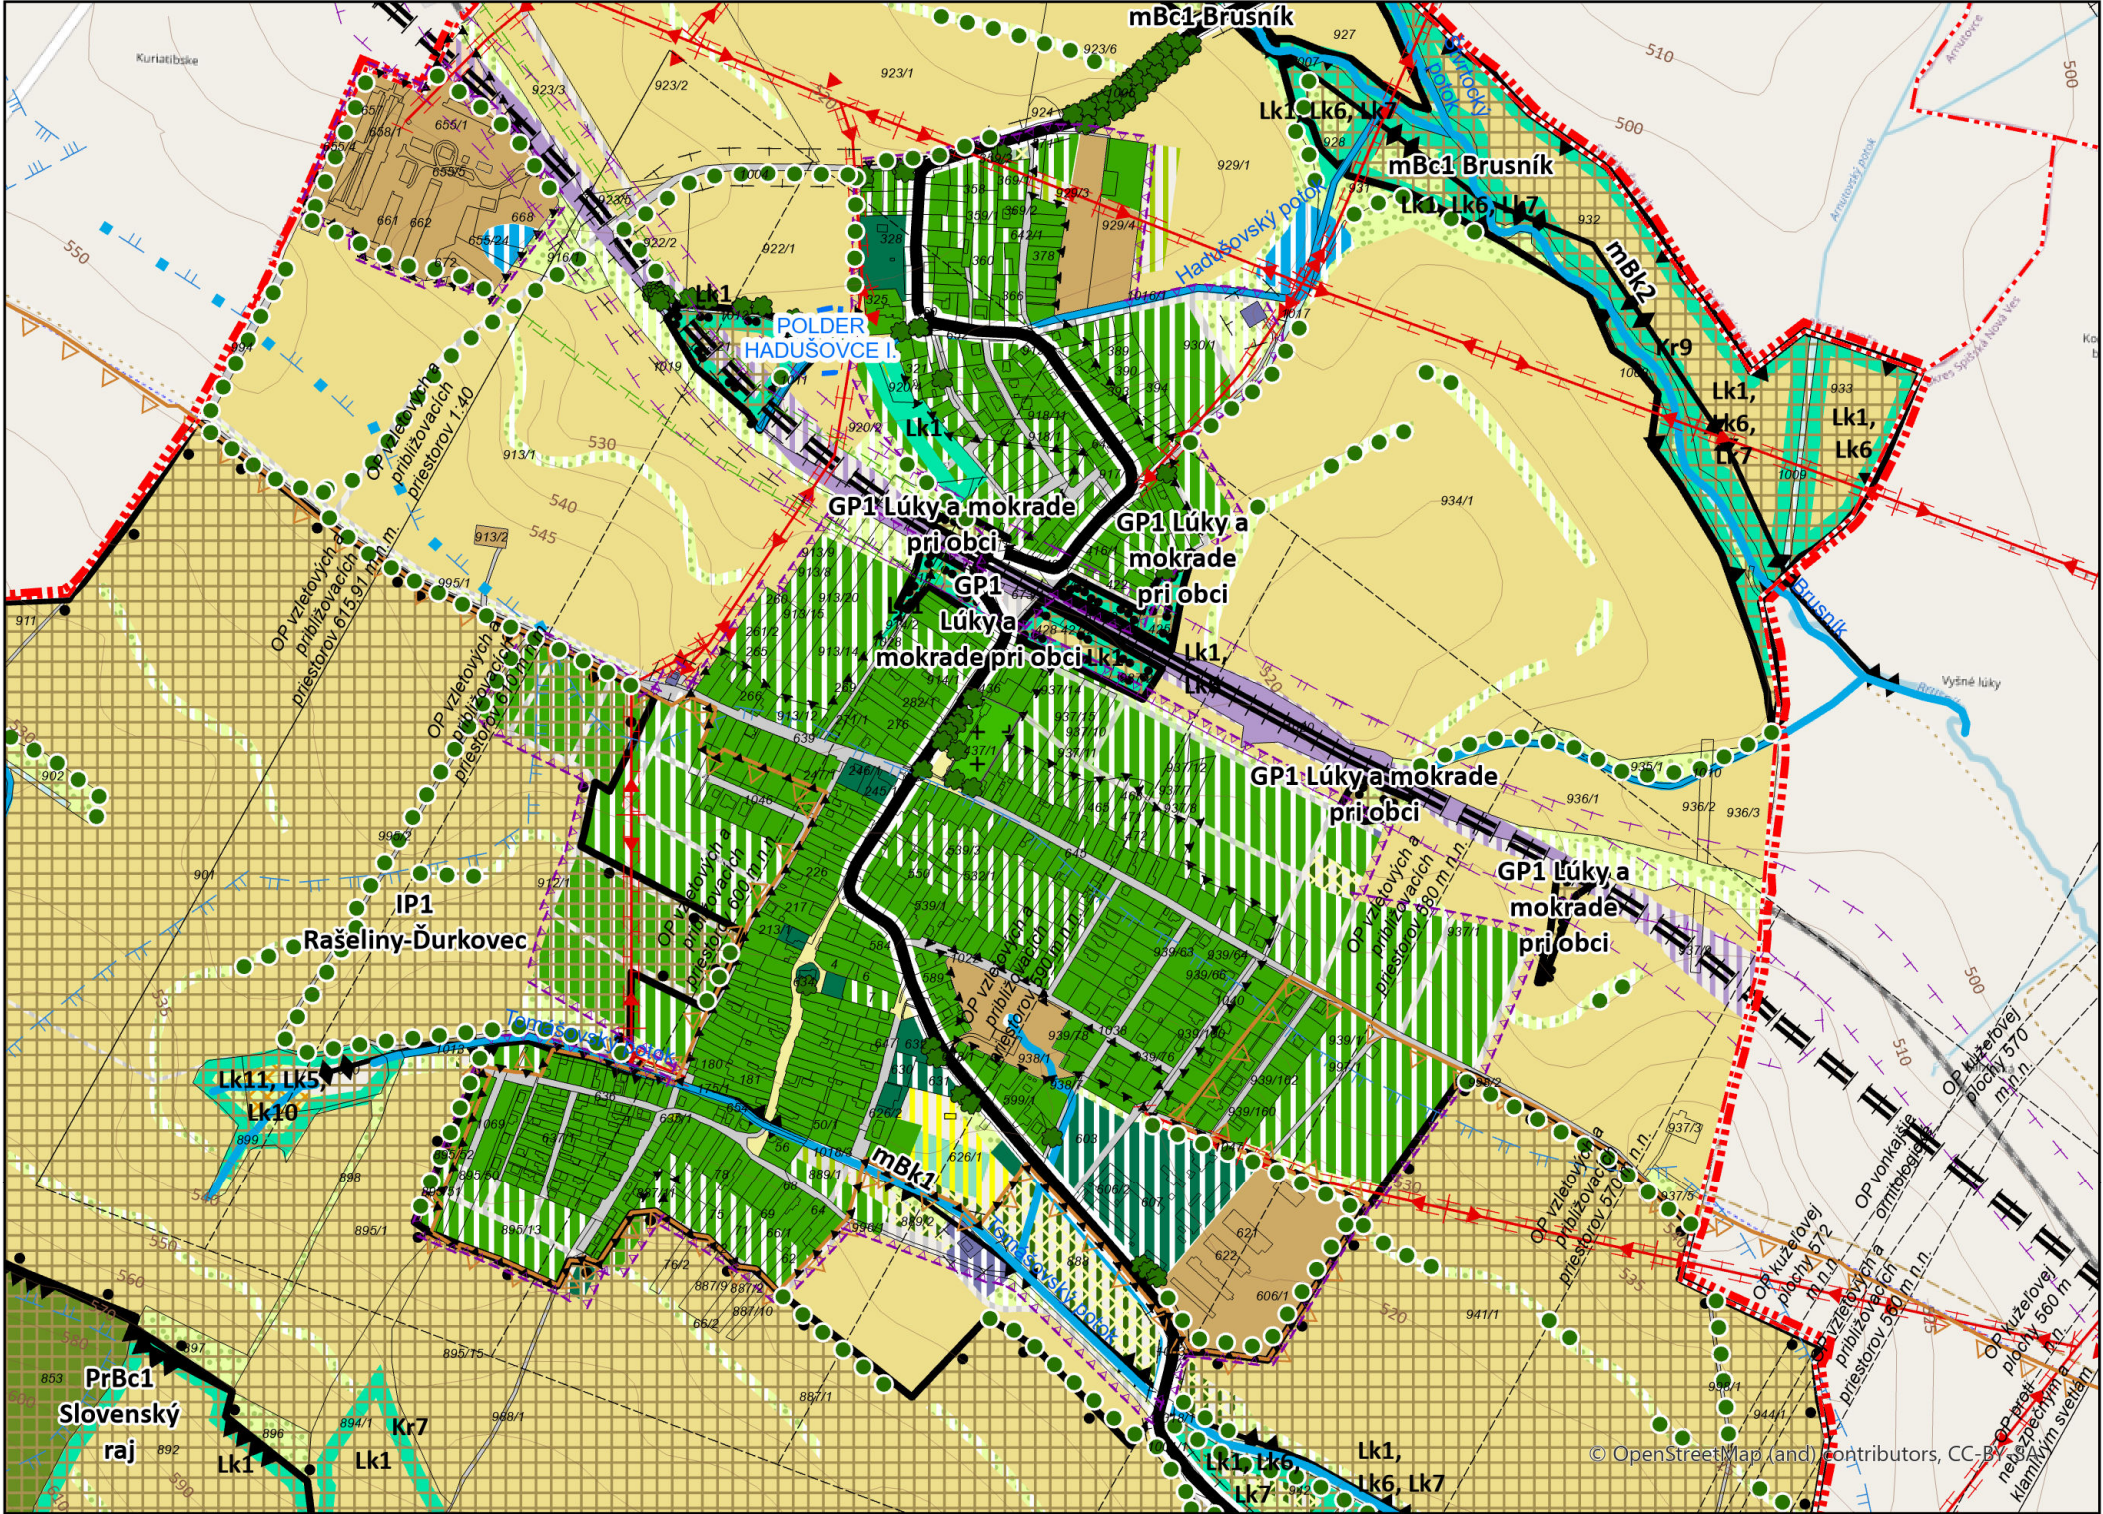

Legenda

- vrstevnice
- Parcely registra C

1. Územné jednotky

Administratívne členenie

- Riešené územie
- Zastavané územie k 1.1.1990
- Zastavateľné územie
- Hranica katastrálnych území
- Chránené vtáčie územie

Ochranné pásma

- Ochranné pásmo cesty
- Ochranné pásmo plynovodu
- Ochranné pásmo železnice
- Hygienické ochranné pásmo
- OP vedenia elektrickej energie
- OP III. stupňa vodárenského zdroja
- OP II.stupňa vnútorné
- OP II.stupňa vonkajšie
- Ochranné pásma letiska

2. Využívanie územia

Nezastavateľné územia

- Lesné územia-Stav
- Krajinná zeleň-Návrh

- Krajinná zeleň-Stav
- Poľnohospodárska pôda-Stav
- Plochy záhrad-Stav
- Plochy záhrad-Návrh
- Plochy cintorínov a krematórií-Stav
- Plochy parkov-Návrh
- Plochy pobrežných pozemkov-Stav
- Vodné toky a plochy-Návrh

Zastavateľné územia

- Súkromná zeleň, stav
- Súkromná zeleň, návrh;
- Vyhradená zeleň, stav
- Vyhradená zeleň, návrh
- Zeleň na plochách športu, stav
- Zeleň na plochách športu, návrh
- Plochy pre športové aktivity-Návrh
- Plochy poľnohospodárskych areálov-Stav
- Plochy ciest-Návrh
- Plochy ciest-Stav
- Plochy železníc-Návrh
- Plochy železníc-Stav
- Verejné priestranstvo-Stav
- Územia technického vybavenia-Stav

- Územia technického vybavenia-Návrh
- Líniová zeleň, Návrh
- významný solitér

3. USES

- Provinciálny biocentrum
- Miestne biocentrum
- Genofondová plocha
- Interakčný prvok
- miestny biokoridor
- Územie špecifického záujmu ochranu
- Biotopy
- Polder, návrh

4. Dopravná infraštruktúra

- Cesta III. triedy, Návrh
- Cesta III. triedy, Stav
- Železnica I. kategórie, Návrh
- Železnica I. kategórie, Stav

5. Technické vybavenie

- Vzdušné vedenie VN elektrickej energie 22 kV, Stav
- Vzdušné vedenie VN elektrickej energie 22 kV, Na zrušenie
- vodne toky

ÚZEMNÝ PLÁN OBCE SPIŠSKÉ TOMÁŠOVCE úplné znenie

Obstarávateľ: Obec Spišské Tomášovce
Spracovateľ: Ing. arch. Martin Baloga, PhD.
Osoba odborne spôsobilá pre obstaranie ÚPP a ÚPD: Ing. Emília Hudzíková
Dátum: január 2024

OCHRANA A TVORBA KRAJINY S VYZNAČENÍM
PRVKOV SYSTÉMU EKOLOGICKEJ STABILITY

6

1:10 000