


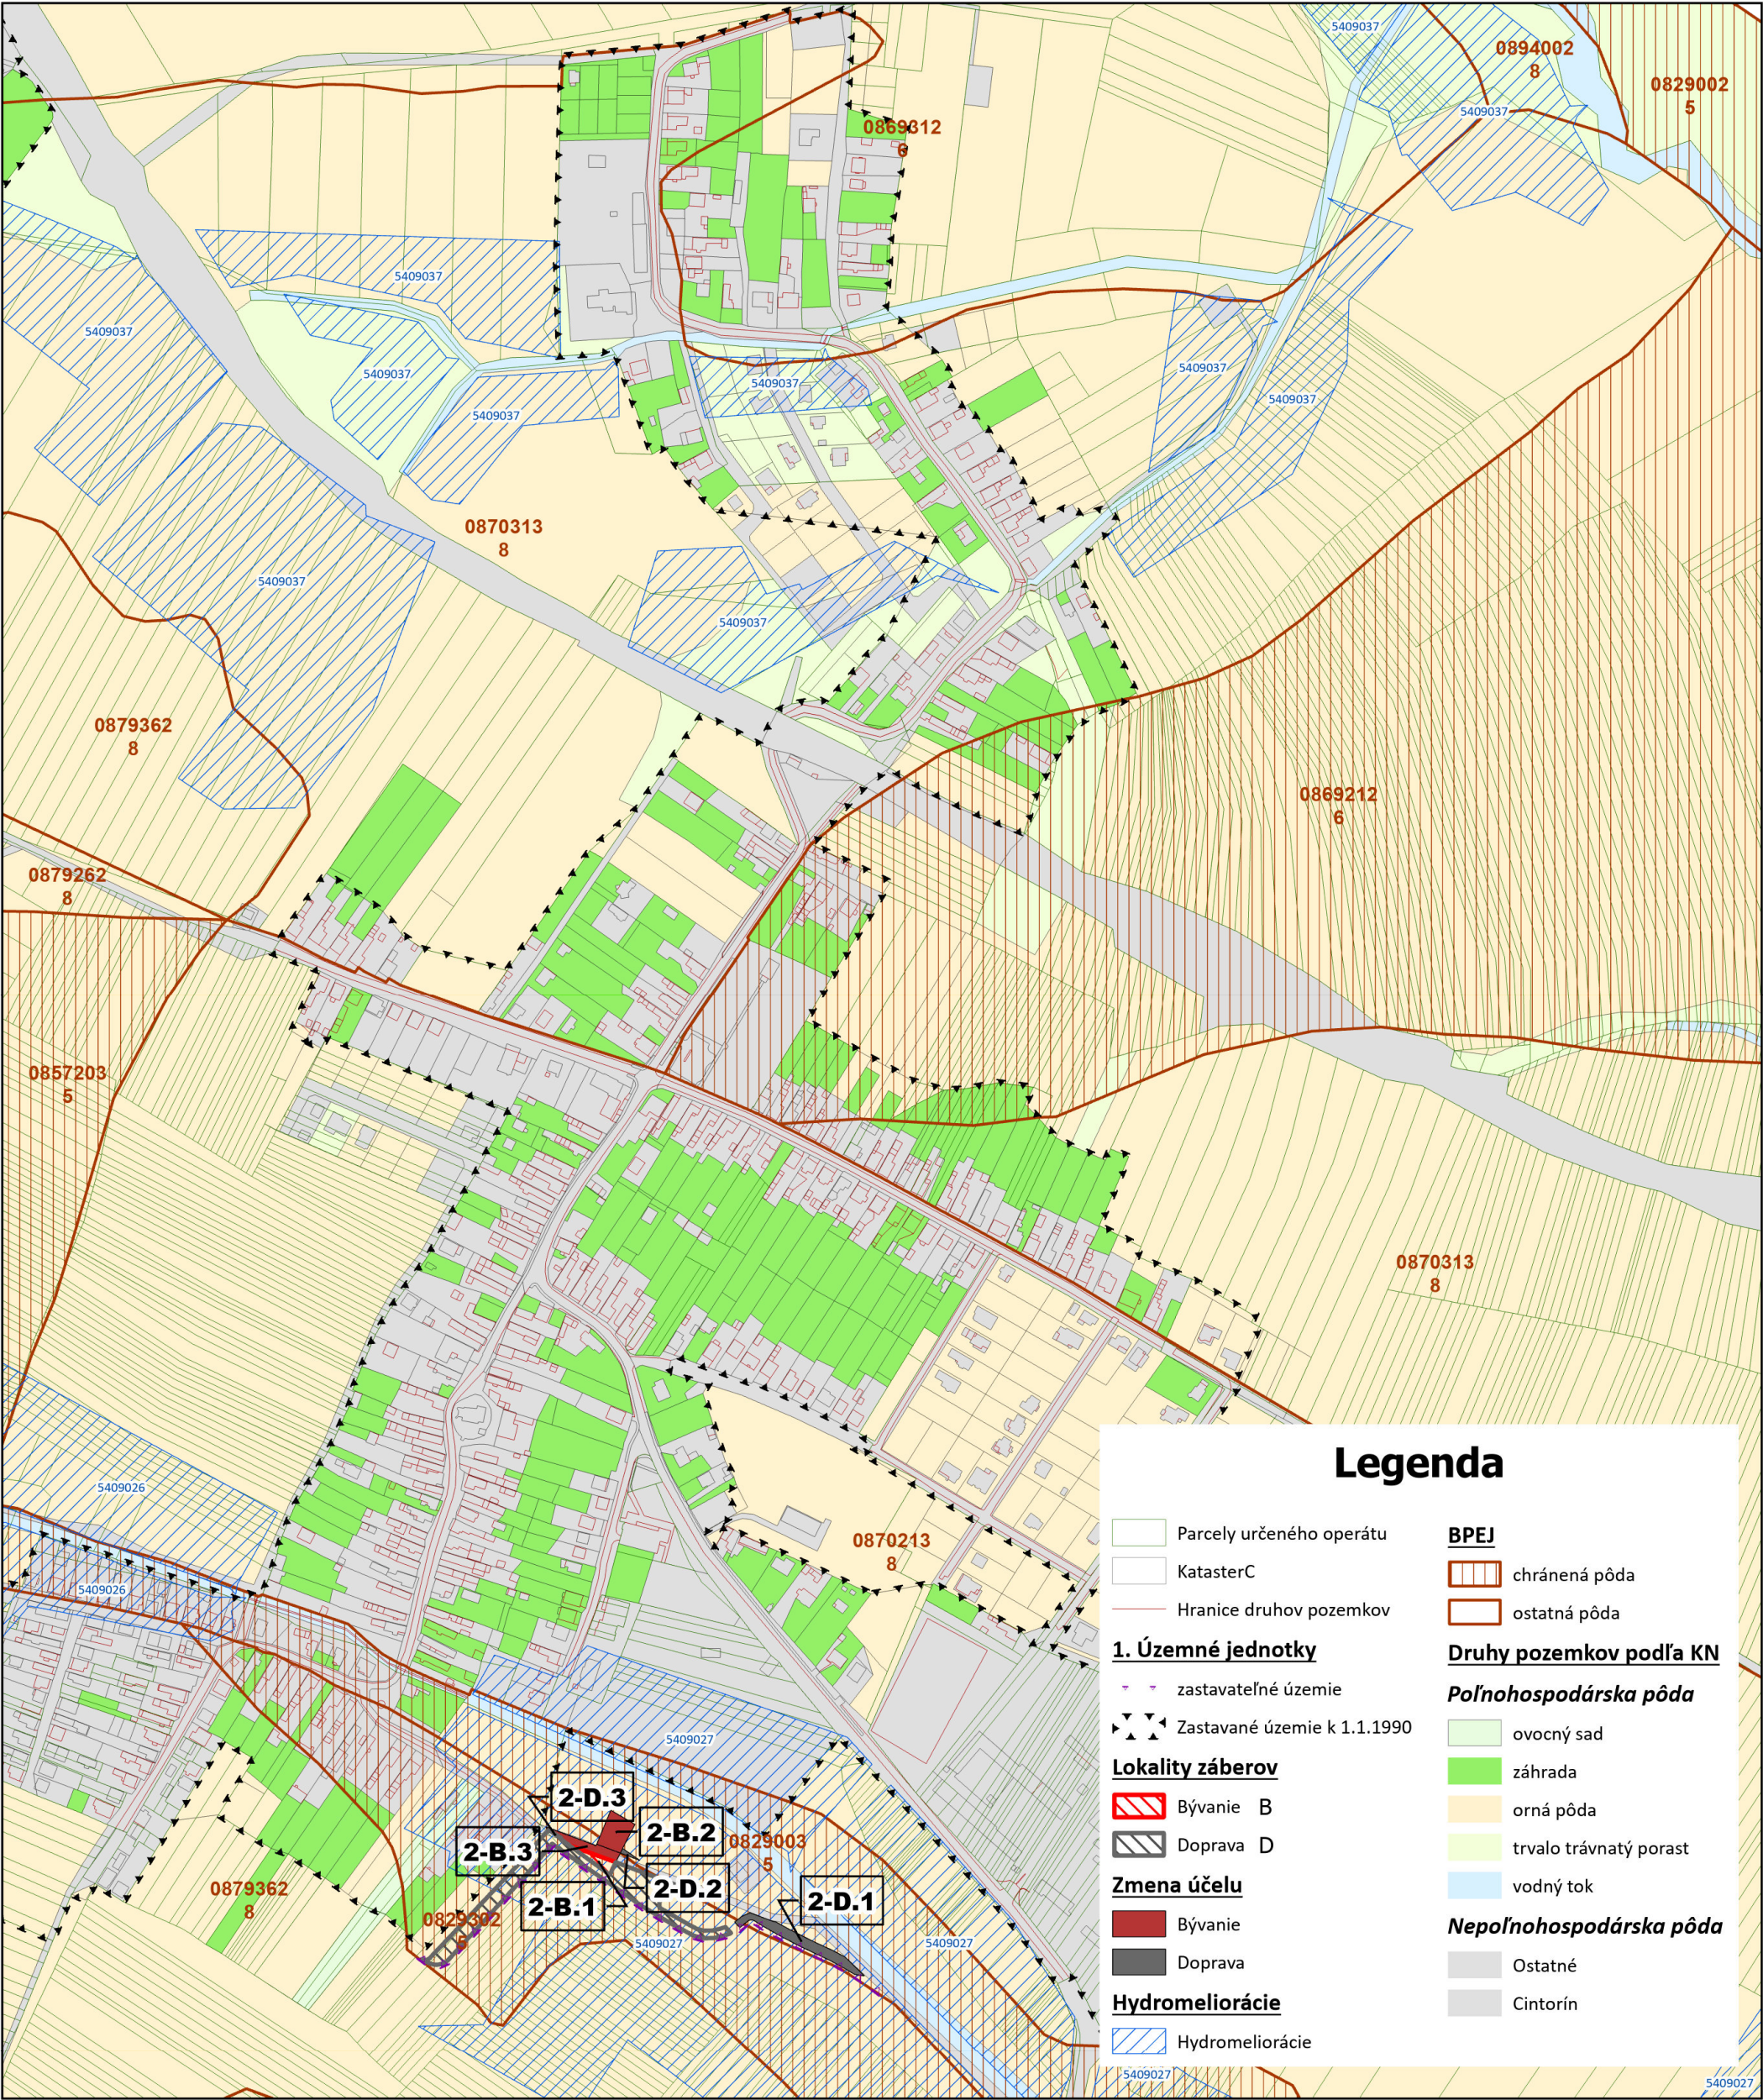

Legenda

Parcely určeného operátu

KatasterC

Hranice druhov pozemkov

1. Územné jednotky

zastavateľné územie

Zastavané územie k 1.1.1990

Lokality záberov

Bývanie B

Doprava D

Zmena účelu

Bývanie

Doprava

Hydromeliorácie

BPEJ

chránená pôda

ostatná pôda

Druhy pozemkov podľa KN

Poľnohospodárska pôda

ovocný sad

záhrada

orná pôda

trvalo trávnatý porast

vodný tok

Nepoľnohospodárska pôda

Ostatné

Cintorín

ÚZEMNÝ PLÁN OBCE SPIŠSKÉ TOMÁŠOVCE
ZMENA A DOPLNOK č. 2/2024
návrh na prerokovanie

Nové zábery

Ozn.	Funkčné využitie	Výmera
2-B.1	Bývanie	0,0213
2-D.3	Doprava	0,322

Zmena účelu

Ozn.	Nové funkčné využitie	Pôvodné označenie	Výmera
2-B.2	Bývanie	Zmena účelu RP.1	0,0567
2-B.3	Bývanie	Zmena účelu D.3	0,0373
2-D.1	Doprava	Zmena účelu 1-T.1	0,0781
2-D.2	Doprava	Zmena účelu RP.1	0,0034

Obstarávateľ: Obec Spišské Tomášovce
Spracovateľ: Ing. arch. Martin Baloga, PhD.
Osoba odborne spôsobilá pre obstaranie ÚPP a ÚPD: Ing. Emília Hudzíková
Dátum: január 2024

PERSPEKTÍVNE POUŽITIE POĽNOHOSPODÁRSKEJ
A LESNEJ PÔDY NA NEPOĽNOHOSPODÁRSKE ÚČELY

7

1:5 000