


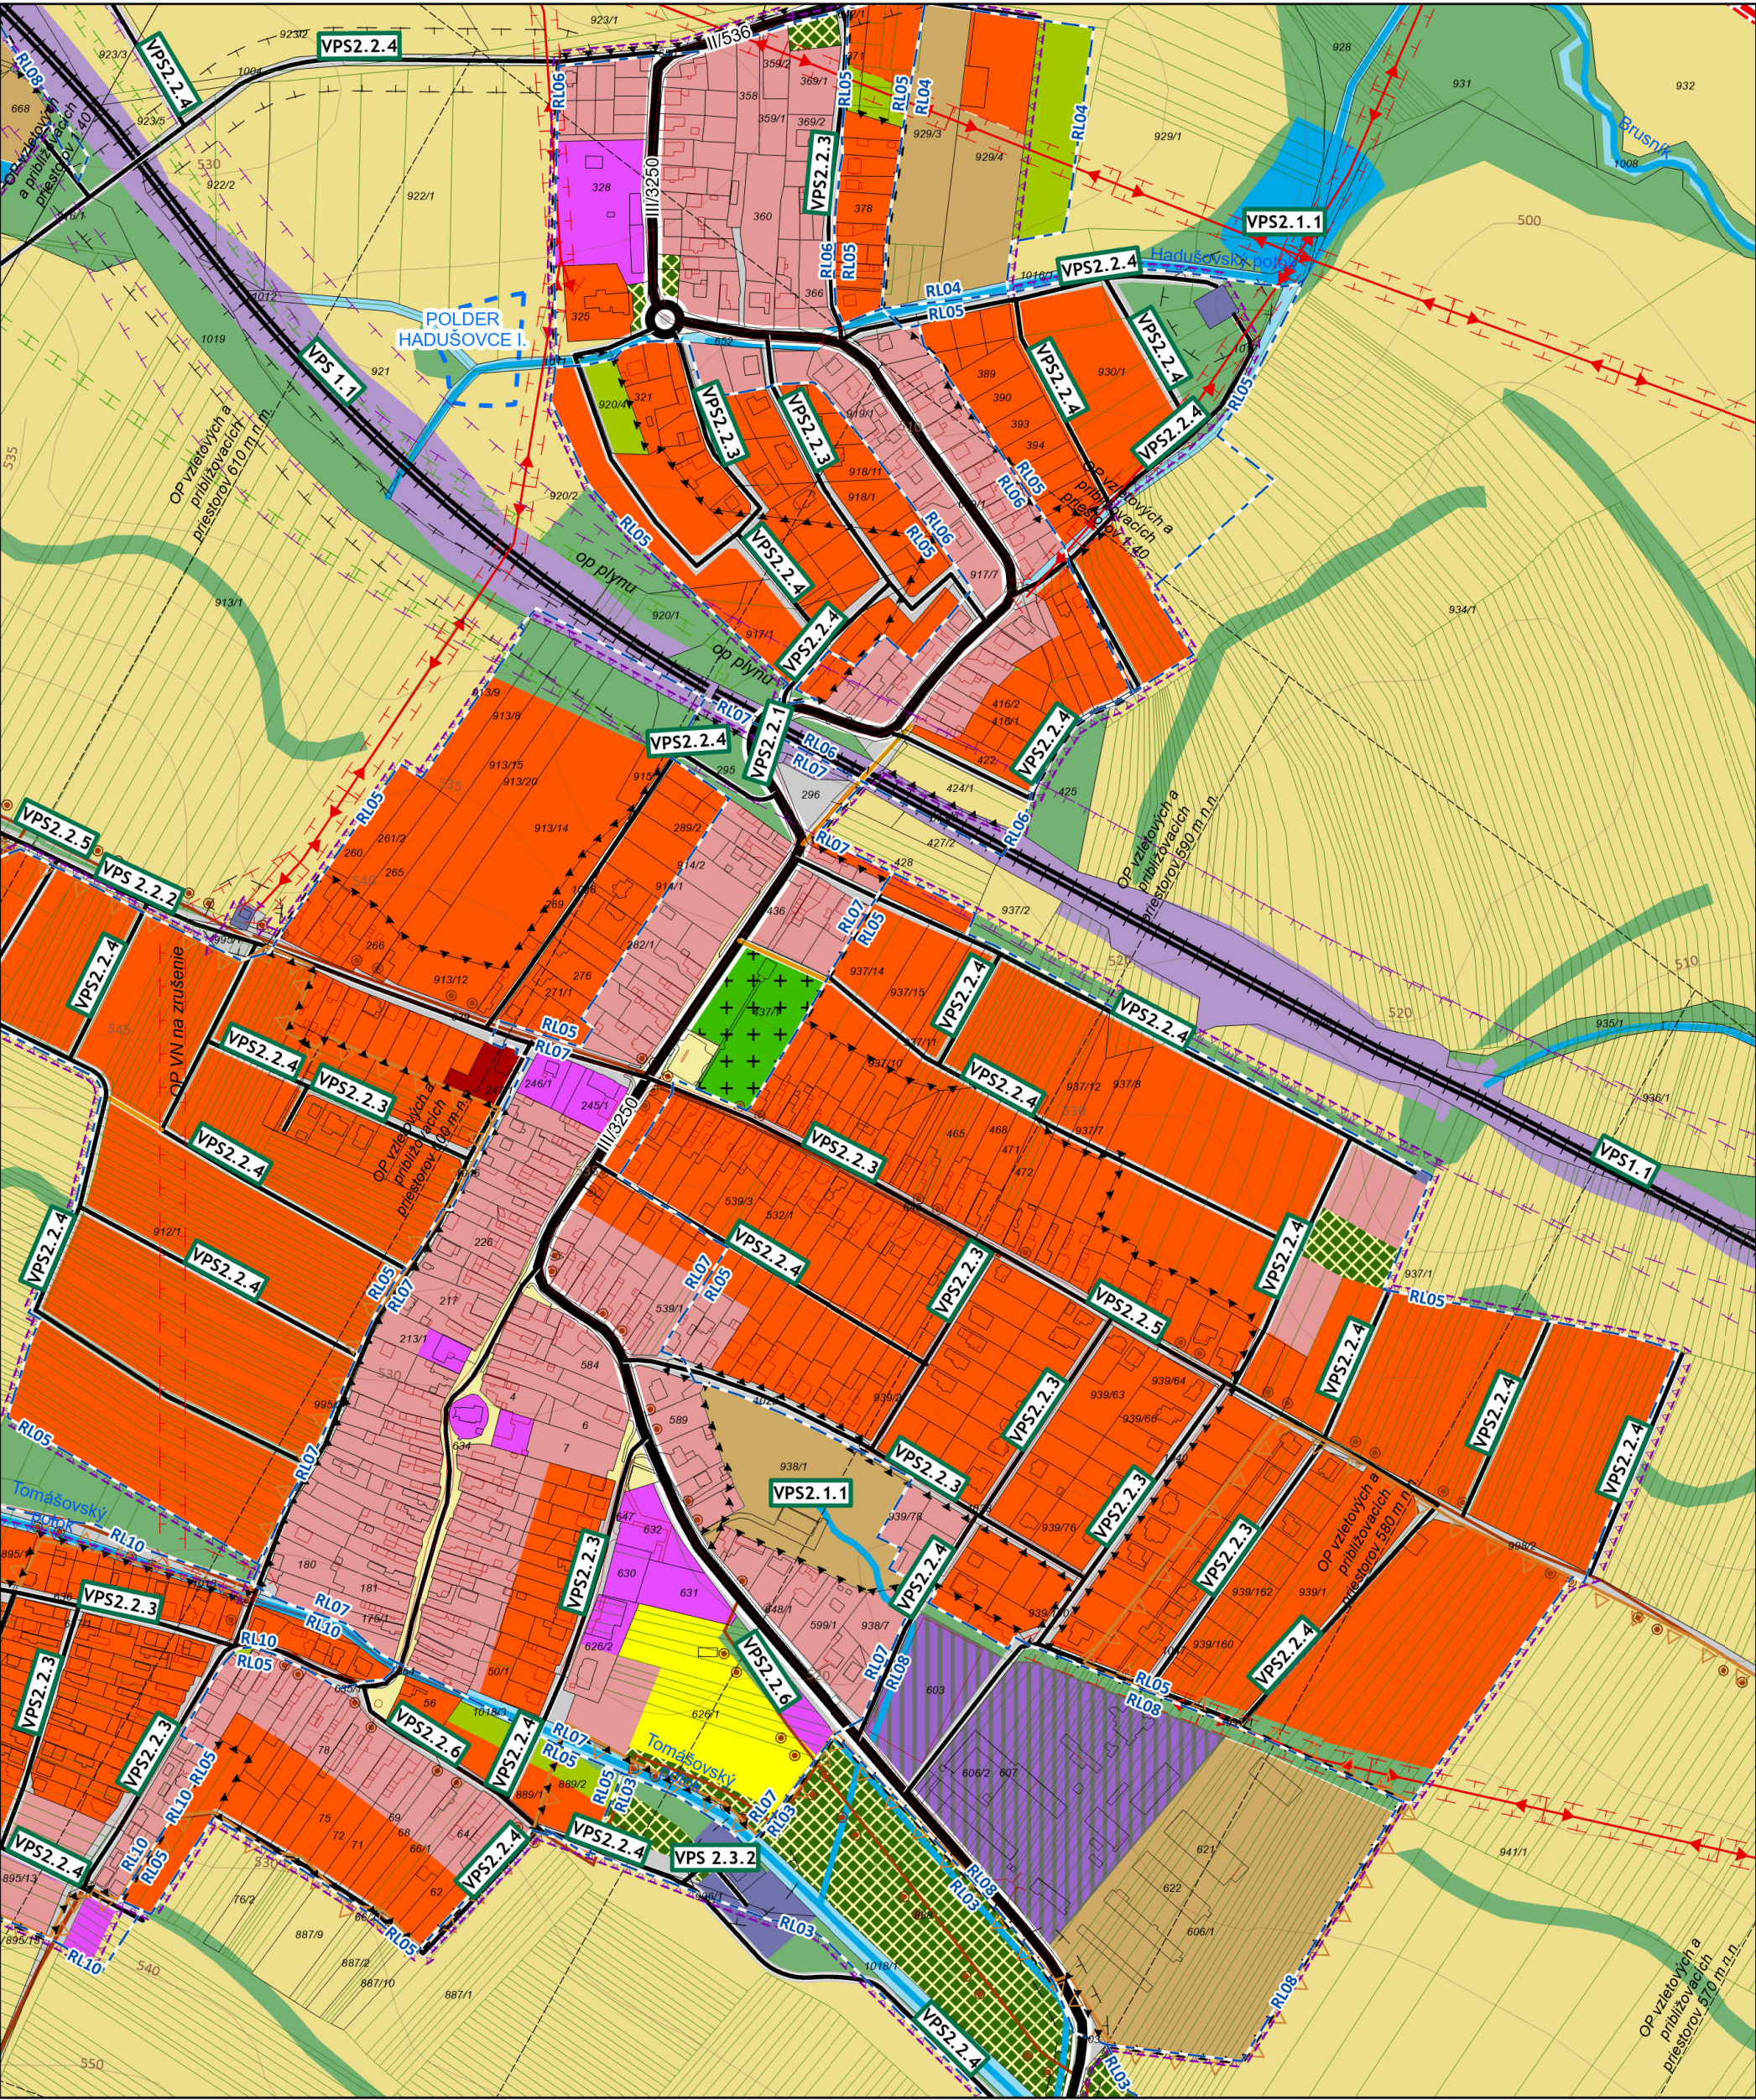

Parcely registra C

Hranice druhov pozemkov

Parcely určeného operátu

1. Územné jednotky

Riešené územie

Zastavané územie k 1.1.1990

Zastavateľné územie

Hranica katastrálnych území

Národný park

Národná prírodná rezervácia

Ochranné pásmo národného parku

Chránené vtáčie územie

Územie Natura 2000

Vyhradené ložisko

Chránené vtáčie územie

Ochranné pásma

Ochranné pásmo cesty

Ochranné pásmo plynovodu

Ochranné pásmo železnice

Hygienické ochranné pásmo

OP vedenia elektrickej energie

Ochranné pásmo NPP

OP III. stupňa vodárenského zdroja

OP I. stupňa vodárenského zdroja

OP II. stupňa vodárenského zdroja

Ochranné pásma letiska

2A.Regulácia využívania územia

Nezastavateľné územia

P

Z

WP

WT

Zastavateľné územia

B

BBR

BBD

O

OC

SP

PZ

RI

AP

(IV+O)

Územia pre infraštruktúru

DC

DZ

T

XC

V

Verejné priestranstvo

2B.Priestorová regulácia

Hranica regulačného listu

4. Dopravná infraštruktúra

Cesta III. triedy

Miestna komunikácia

Účelová komunikácia

Lesná cesta

Cykloturistický chodník

peší chodník

Železnica I. kategórie

Vodohospodárstvo

Polder, návrh

Vodné toky

Vodné toky

vrstevnice

5. Technické vybavenie

jav, zasah

Monokajšie vedenie ZVN elektrickej enegrie 400 kV

Monokajšie vedenie elektrickej energie 220 kV

Monokajšie vedenie VVN elektrickej energie 110 kV

Vzdušné vedenie VN elektrickej energie 22 kV

VTL plynovod

X.Y - X = regulácia využívania územia
Y = regulačný list

1. Verejnoprospešné stavby vyplývajúce z nadradenej dokumentácie

VPS 1.1 Modernizácia železničnej trate hlavného magistrálneho ťahu na rýchlosť 120-160 km/hod.

2. Verejnoprospešné stavby vyplývajúce z ÚPN-O Spišské Tomášovce

2.1 V oblasti priestorového rozvoja a občianskeho vybavenia

VPS 2.1.1 Výstavba a revitalizácia malých vodných nádrží a súvisiace vodohospodárske stavby (MVN Hadušovce, MVN Tomášovský potok I., MVN Tomášovský potok II., Tomášovský rybník)

2.2. V oblasti dopravného vybavenia územia

VPS 2.2.1 Preložka cesty III. triedy

VPS 2.2.2 Komunikácia v smere Letanovce, Hrabušice

VPS 2.2.3 Rekonštrukcia existujúcich miestnych komunikácií, chodníkov a parkovísk

VPS 2.2.4 Výstavba nových miestnych komunikácií spolu s obojstranným chodníkom

VPS 2.2.5 Cykloturistický chodník Ukrajina

VPS 2.2.6 Cykloturistický chodník Pod lesom

VPS 2.2.7 Ostatné cyklistické chodníky

2.3. V oblasti technického vybavenia územia

VPS 2.3.1 Káblové vedenie a trafostanice

VPS 2.3.2 Zberný dvor

VPS 2.3.3 Rozvody a rekonštrukcie miestnych sietí (verejný vodovod, splašková kanalizácia, plyn, NN rozvody)

VPS 2.3.4 Protipovodňové opatrenia na malých vodných tokoch (rekonštrukcia a údržba priepustov, úprava a revitalizácia brehov – odstránenie regulácie mimo zastavaného územia, údržba a výsadba sprievodnej vegetácie)

VPS 2.3.5 Protipovodňové a pôdoochranné opatrenia na poľnohospodárskej pôde (vsakovacie a odvodňovacie vegetačné rigoly, recipienty vôd z povrchového odtoku)

VPS 2.3.6 Protipovodňové opatrenia – suché nádrže – poldre.

ÚZEMNÝ PLÁN OBCE SPIŠSKÉ TOMÁŠOVCE

úplné znenie

Obstarávateľ: Obec Spišské Tomášovce

Spracovateľ: Ing. arch. Martin Baloga, PhD.

Osoba odborne spôsobilá pre obstaranie ÚPP a ÚPD: Ing. Emília Hudzíkova

Dátum: január 2024

SCHÉMA ZÁVÄZNEJ ČASTI RIEŠENIA -

ZÁVÄZNÉ REGULATÍVY

8.1

1:5 000