


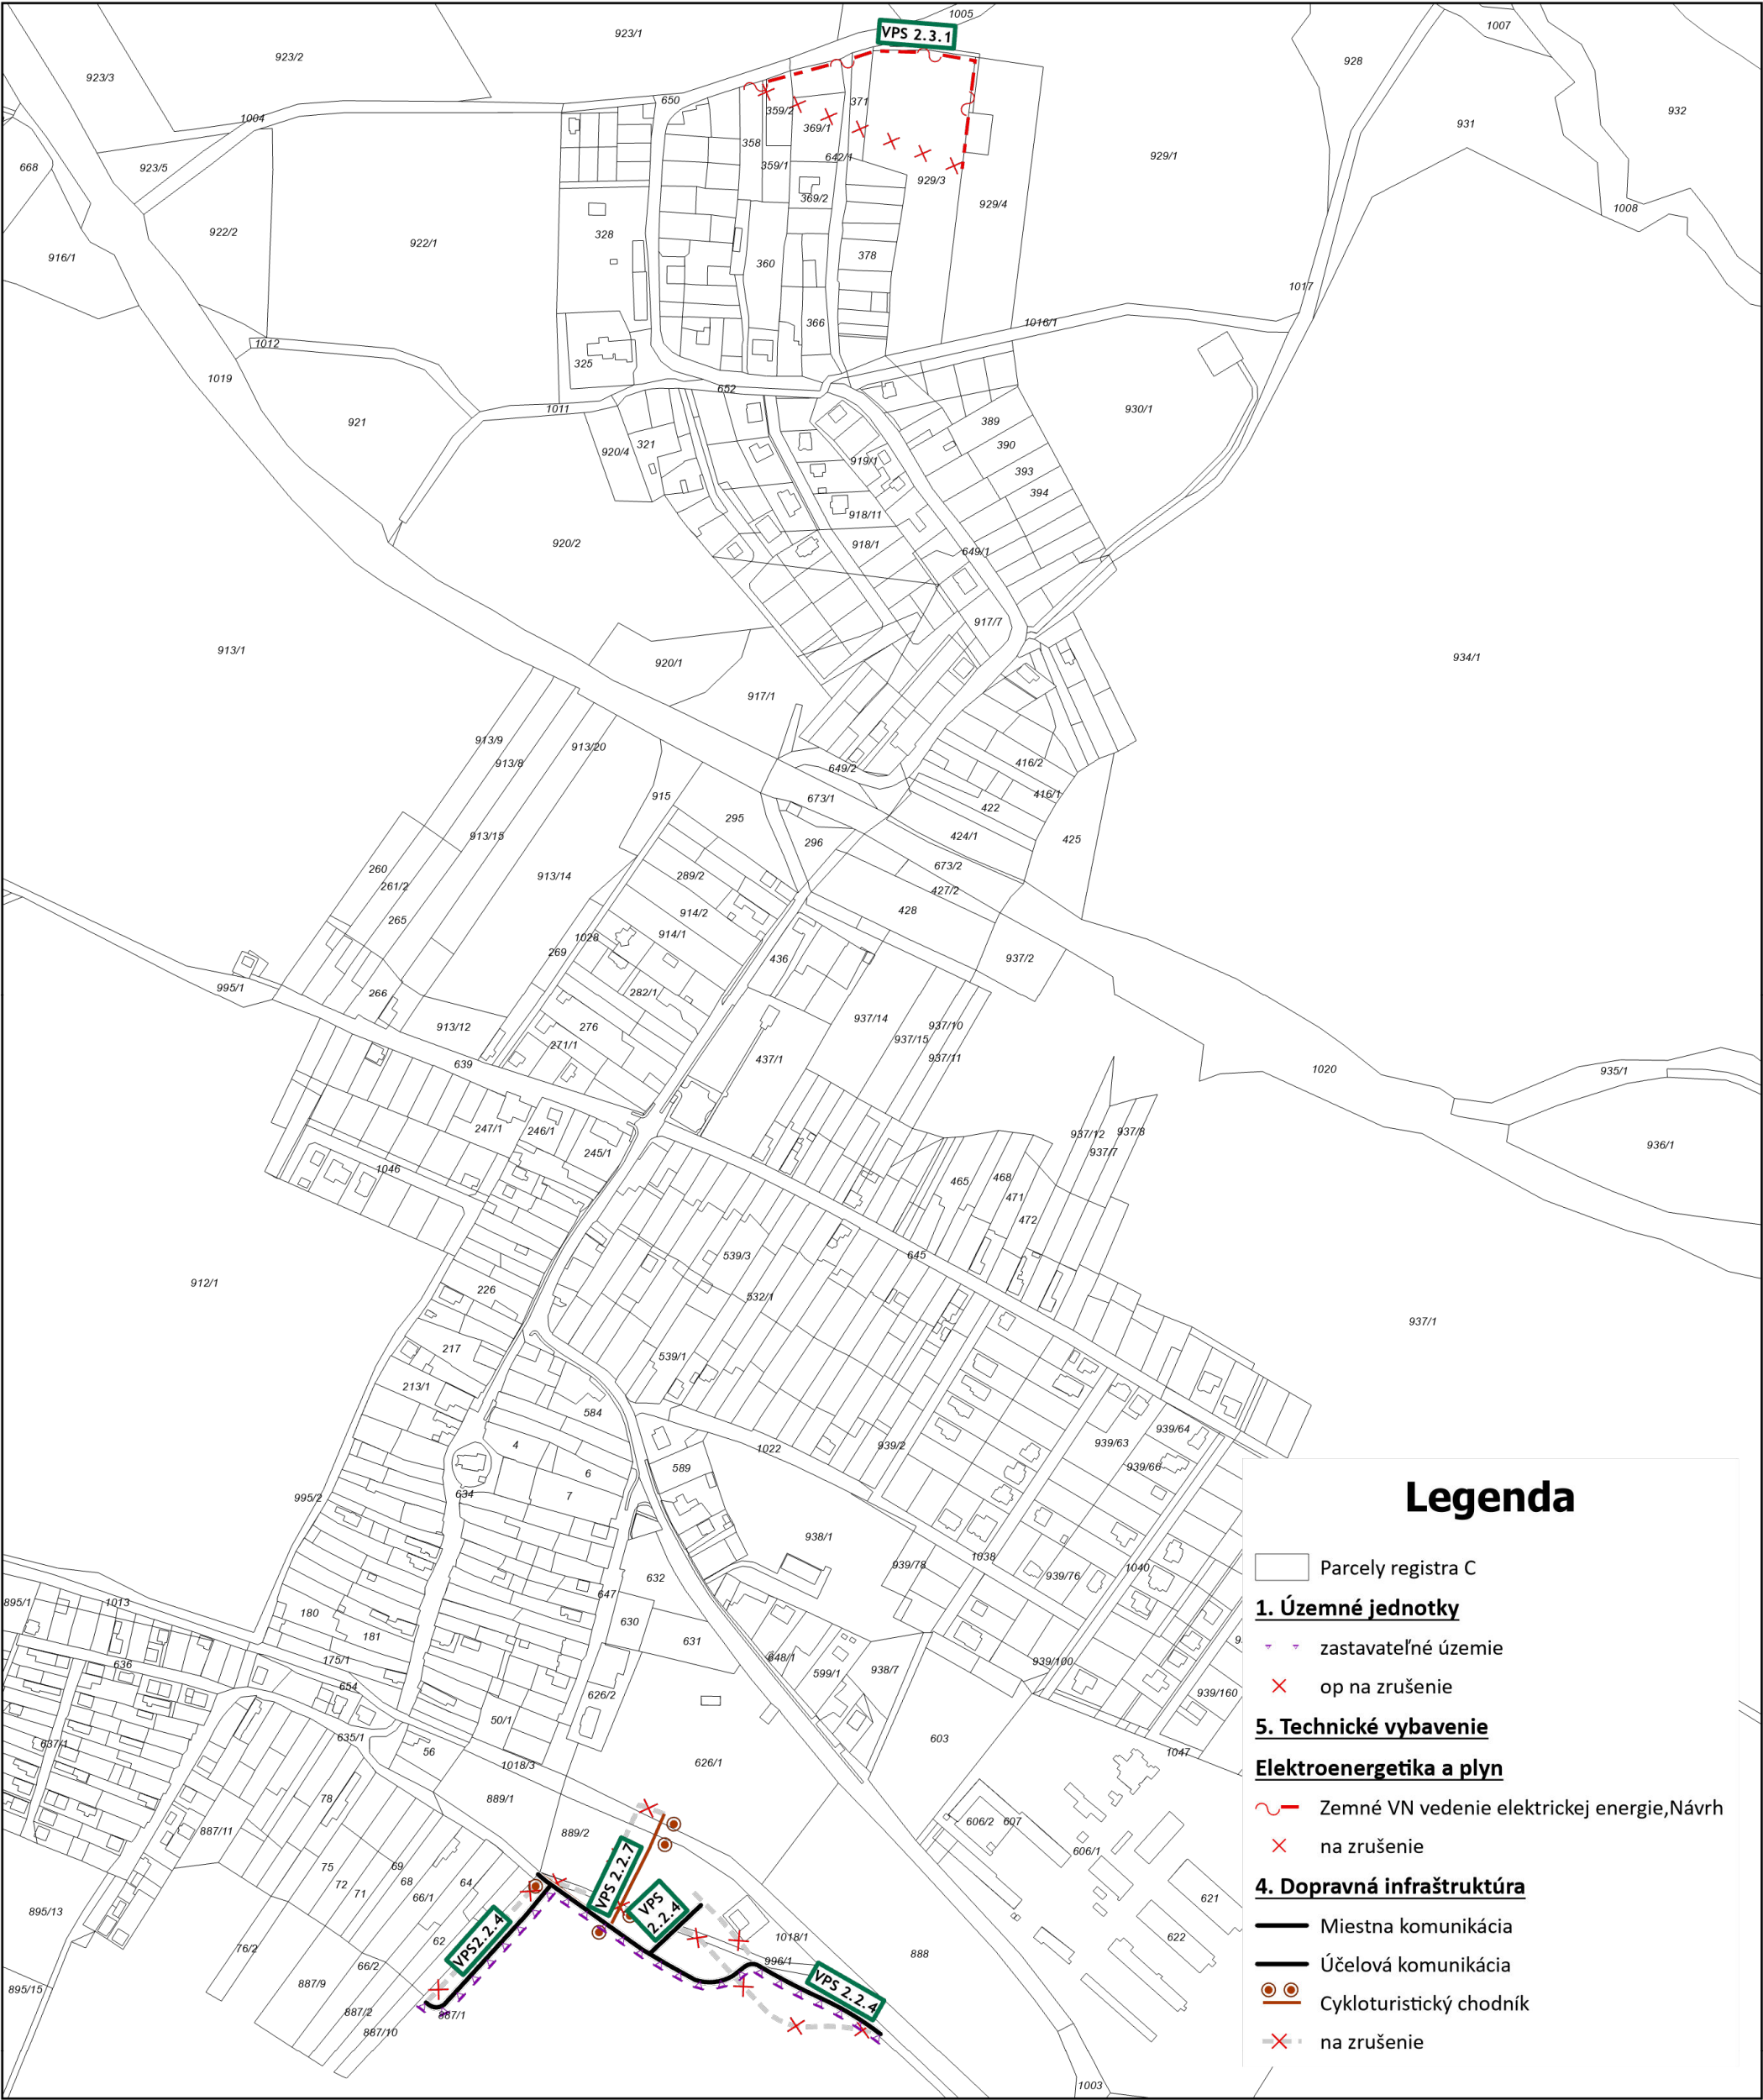

2. Verejnoprospešné stavby vyplývajúce z ÚPN-O Spišské Tomášovce

2.1 V oblasti priestorového rozvoja a občianskeho vybavenia

VPS 2.1.1 Výstavba a revitalizácia malých vodných nádrží a súvisiace vodohospodárske stavby (MVN Hadušovce, MVN Tomášovský potok I., MVN Tomášovský potok II., Tomášovský rybník)

2.2. V oblasti dopravného vybavenia územia

VPS 2.2.4 Výstavba nových miestnych komunikácií spolu s obojstranným chodníkom

VPS 2.2.7 Ostatné cyklistické chodníky

2.3. V oblasti technického vybavenia územia

VPS 2.3.1 Káblové vedenie a trafostanice

ÚZEMNÝ PLÁN OBCE SPIŠSKÉ TOMÁŠOVCE
ZMENA A DOPLNOK č. 2/2024
návrh na prerokovanie

Obstarávateľ: Obec Spišské Tomášovce
Spracovateľ: Ing. arch. Martin Baloga, PhD.
Osoba odborne spôsobilá pre obstaranie ÚPP a ÚPD: Ing. Emília Hudzíková
Dátum: január 2024

SCHÉMA ZÁVÄZNEJ ČASTI RIEŠENIA -
VEREJNOPROSPEŠNÉ STAVBY

8.2

1:5 000