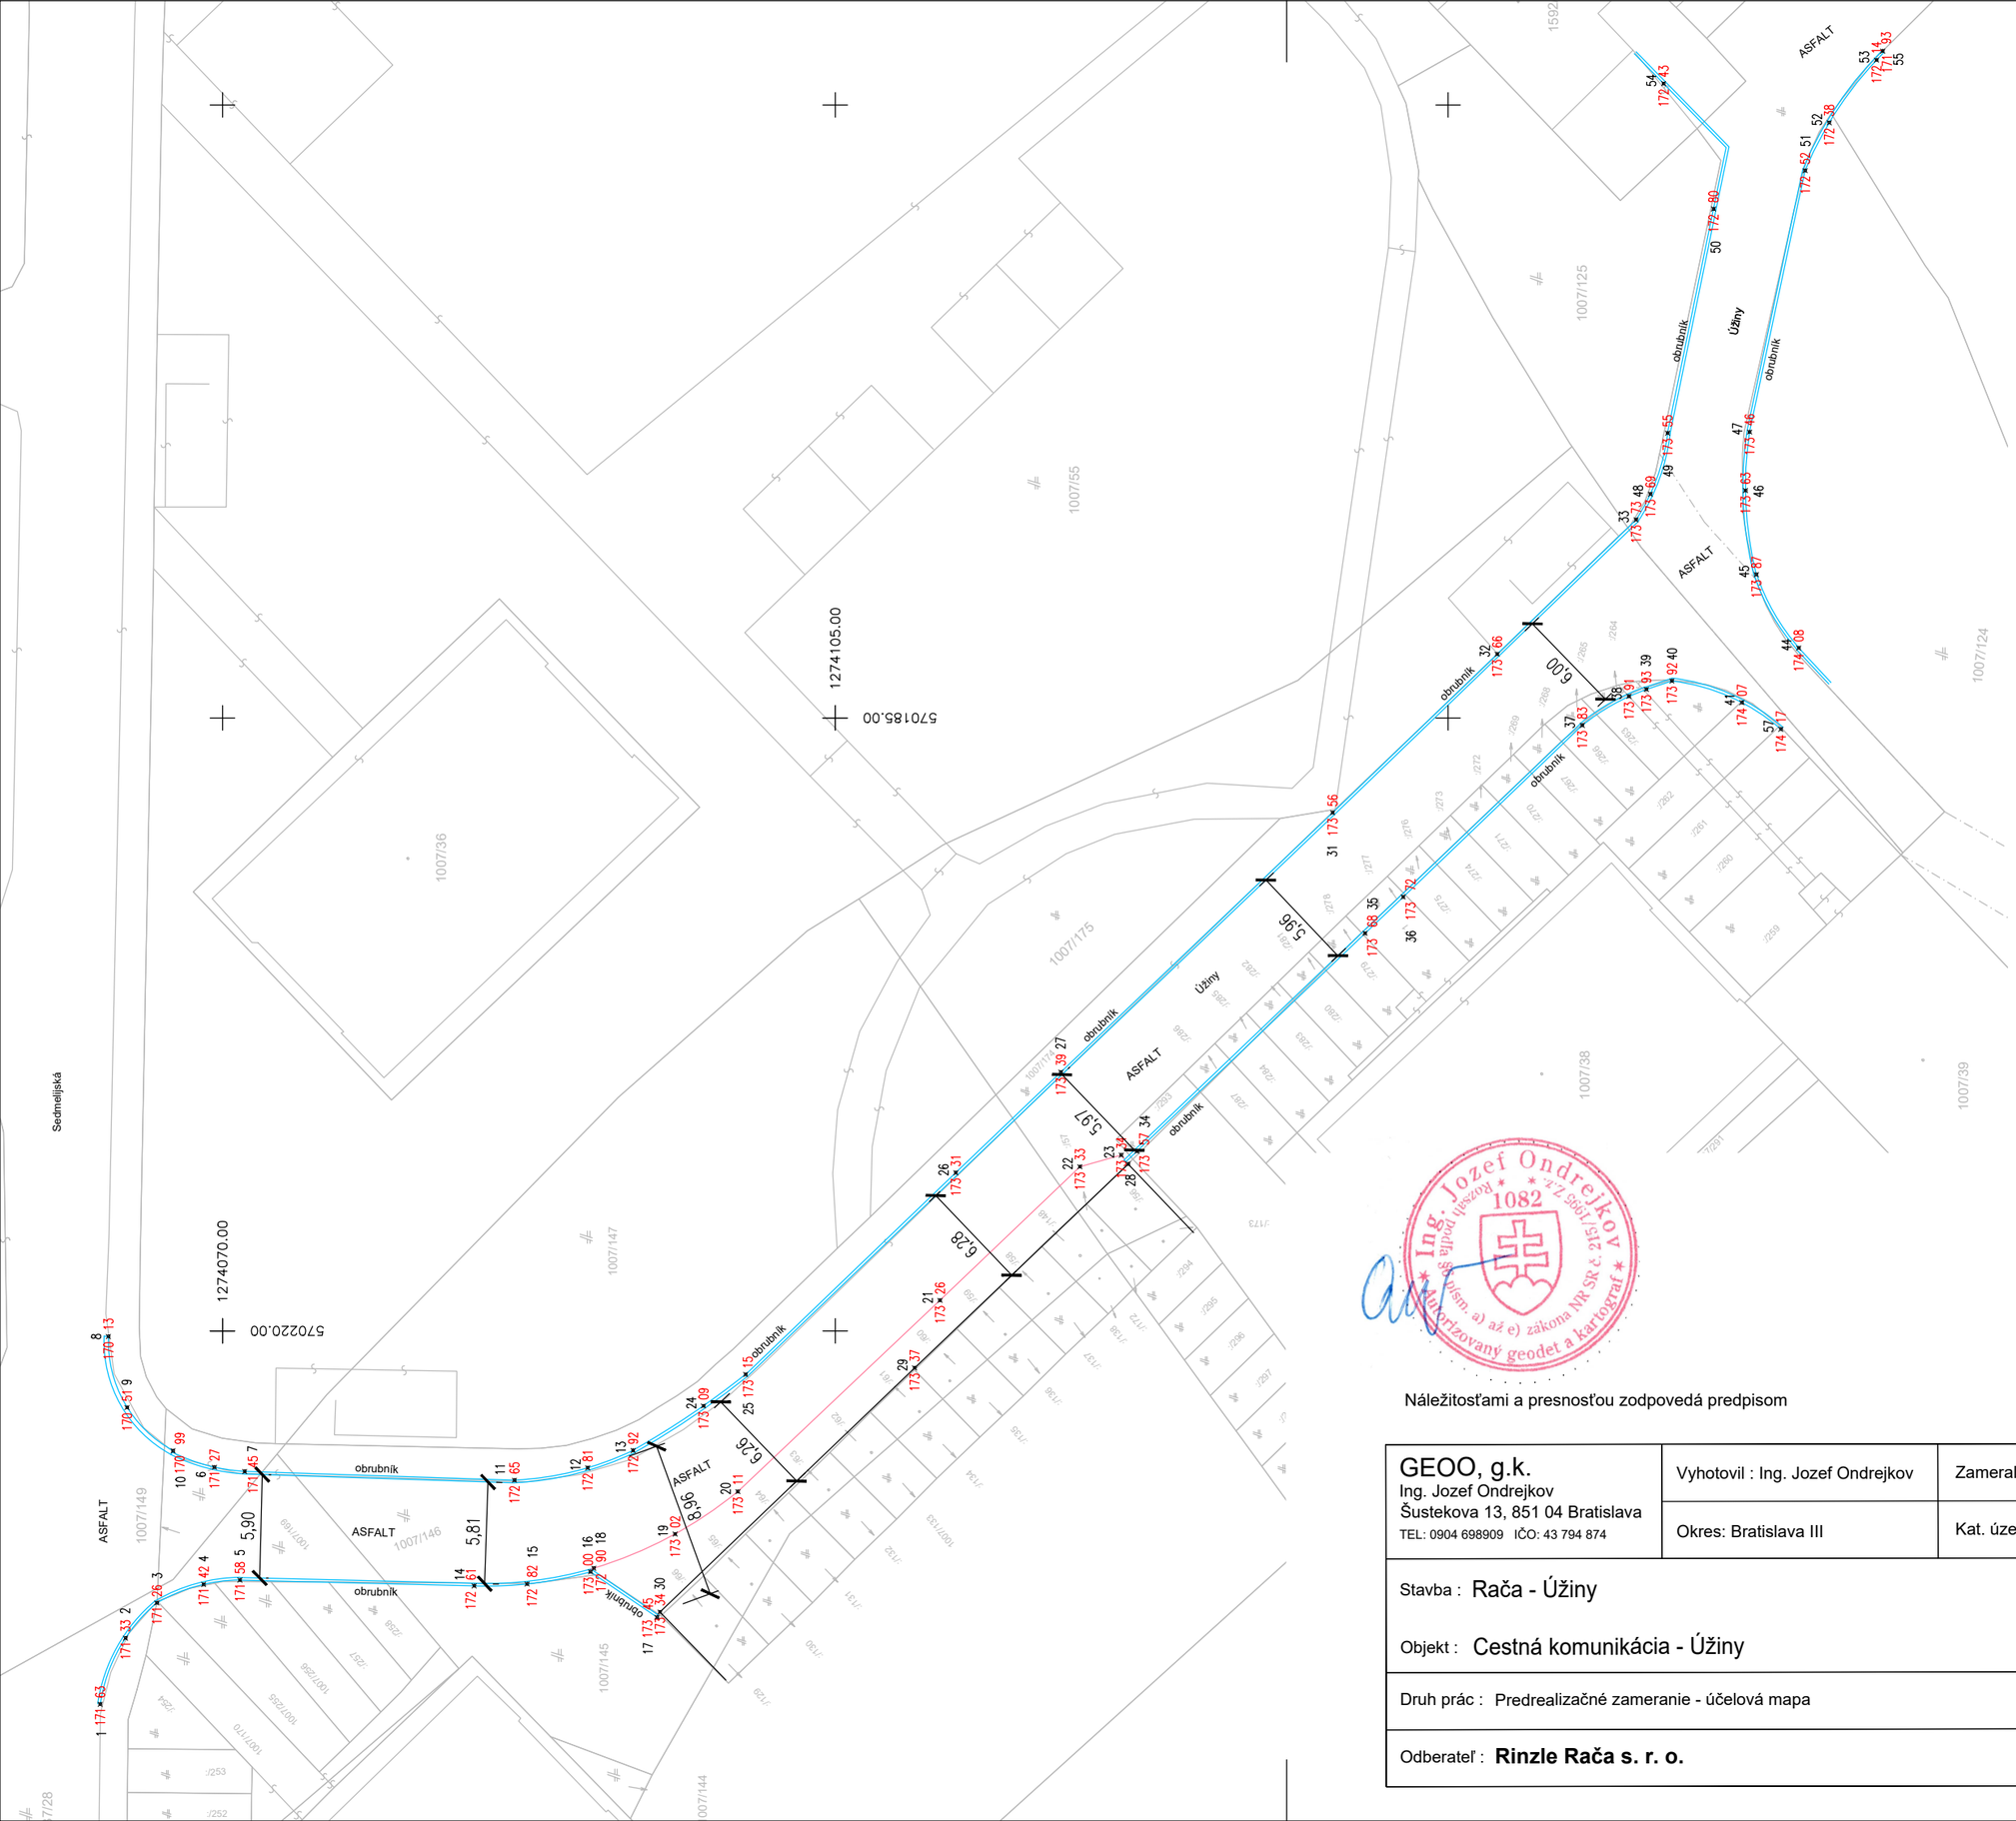


LEGENDA

- 1 171 × 63 — podrobný výškový bod
- budova - garáže
- betón
- obrubník
- stav registra C KN

Náležitosťami a presnosťou zodpovedá predpisom

GEOO, g.k. Ing. Jozef Ondrejkov Šustekova 13, 851 04 Bratislava TEL: 0904 698909 IČO: 43 794 874	Vyhotovil : Ing. Jozef Ondrejkov	Zameral : Ing. Jozef Ondrejkov	Autorizačne overil : Ing. Jozef Ondrejkov
	Okres: Bratislava III	Kat. územie: Rača	Dátum : 01.02.2024
Stavba : Rača - Úžiny			Formát : 2 x A4
Objekt : Cestná komunikácia - Úžiny			Mierka : 1:350
Druh prác : Predrealizačné zameranie - účelová mapa			Súr. systém : S-JTSK, real. JTSK Výškový systém : Bpv
Odberateľ : **Rinzle Rača s. r. o.**			Číslo výkresu : 1