


ZMENY A DOPLNKY č. 3 ÚZEMNÉHO PLÁNU ZÓNY PANSKÝ KRUH SMIŽANY


PODKLAD č.2

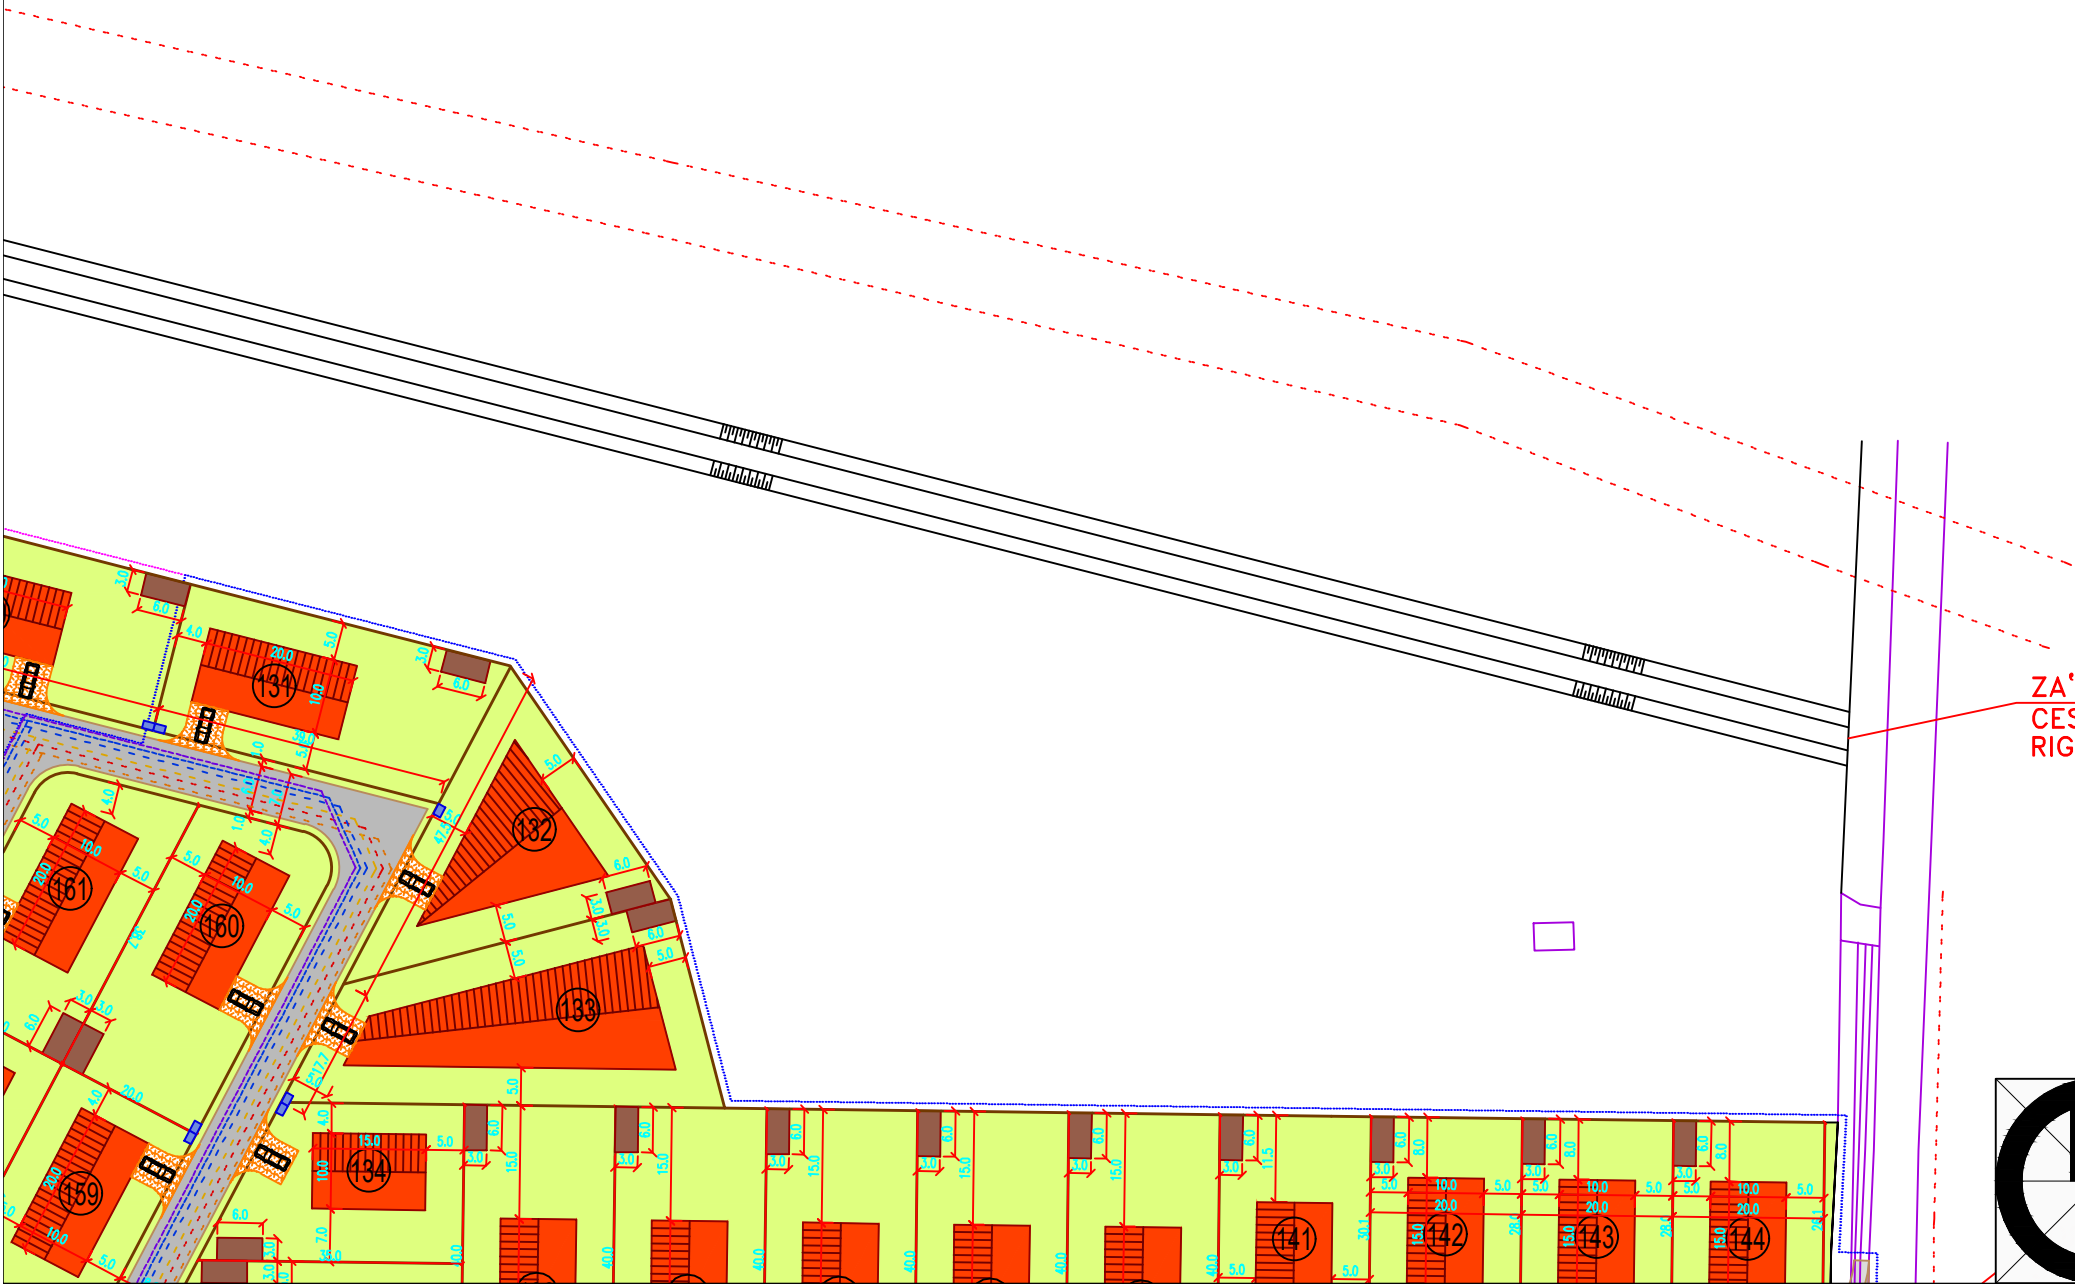

ZA'USTI'T DO
CESTN'EHU
RIGOLU

LEGENDA

- HRANICA
- HRANICA
- HRANICE
- 1 191 OZNA'CE
- PLOCHY
- DOPLNK
- ODSTAVN
- MIESTO
- BYTOV
SPEVN
TR'AVN
- DETSK'E
- VY'S'SIA
- 'SK~O
SPEVN
TR'AVN
2013n
- OBCHO
SPEVN
TRÁVN
- SPOLO
SPEVN
TR'AVN
- DE'ST

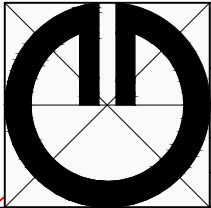

Obsah výkresu:	Komplexný urbanistický návrh		
Spracovateľ:	ARCHING SNV,s.r.o., Ing. arch. Michal KUVIK		
Obstarávateľ:	obec Smižany		
Spolupráca:	Ing. Jana Zemčáková		
Dátum:	02.2024	Číslo výkresu:	2
Mierka:	1 : 1 000		