
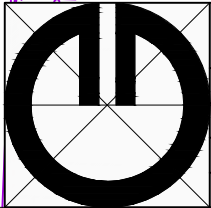
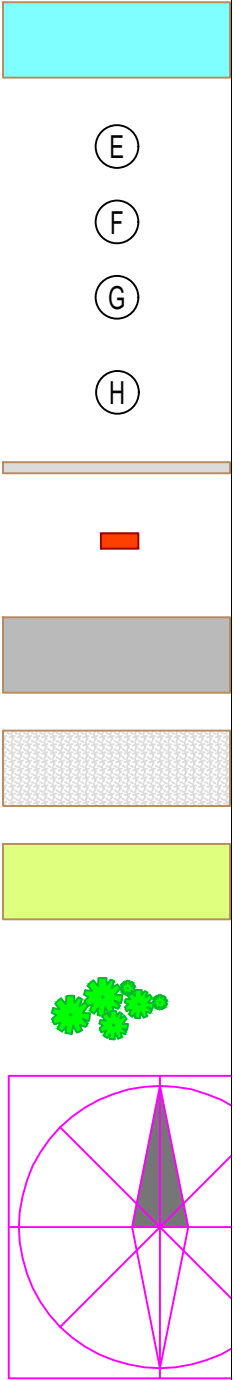


ZMENY A DOPLNKY č. 3 ÚZEMNÉHO PLÁNU ZÓNY PANSKÝ KRUH SMÍŽANY

PODKLAD č.3

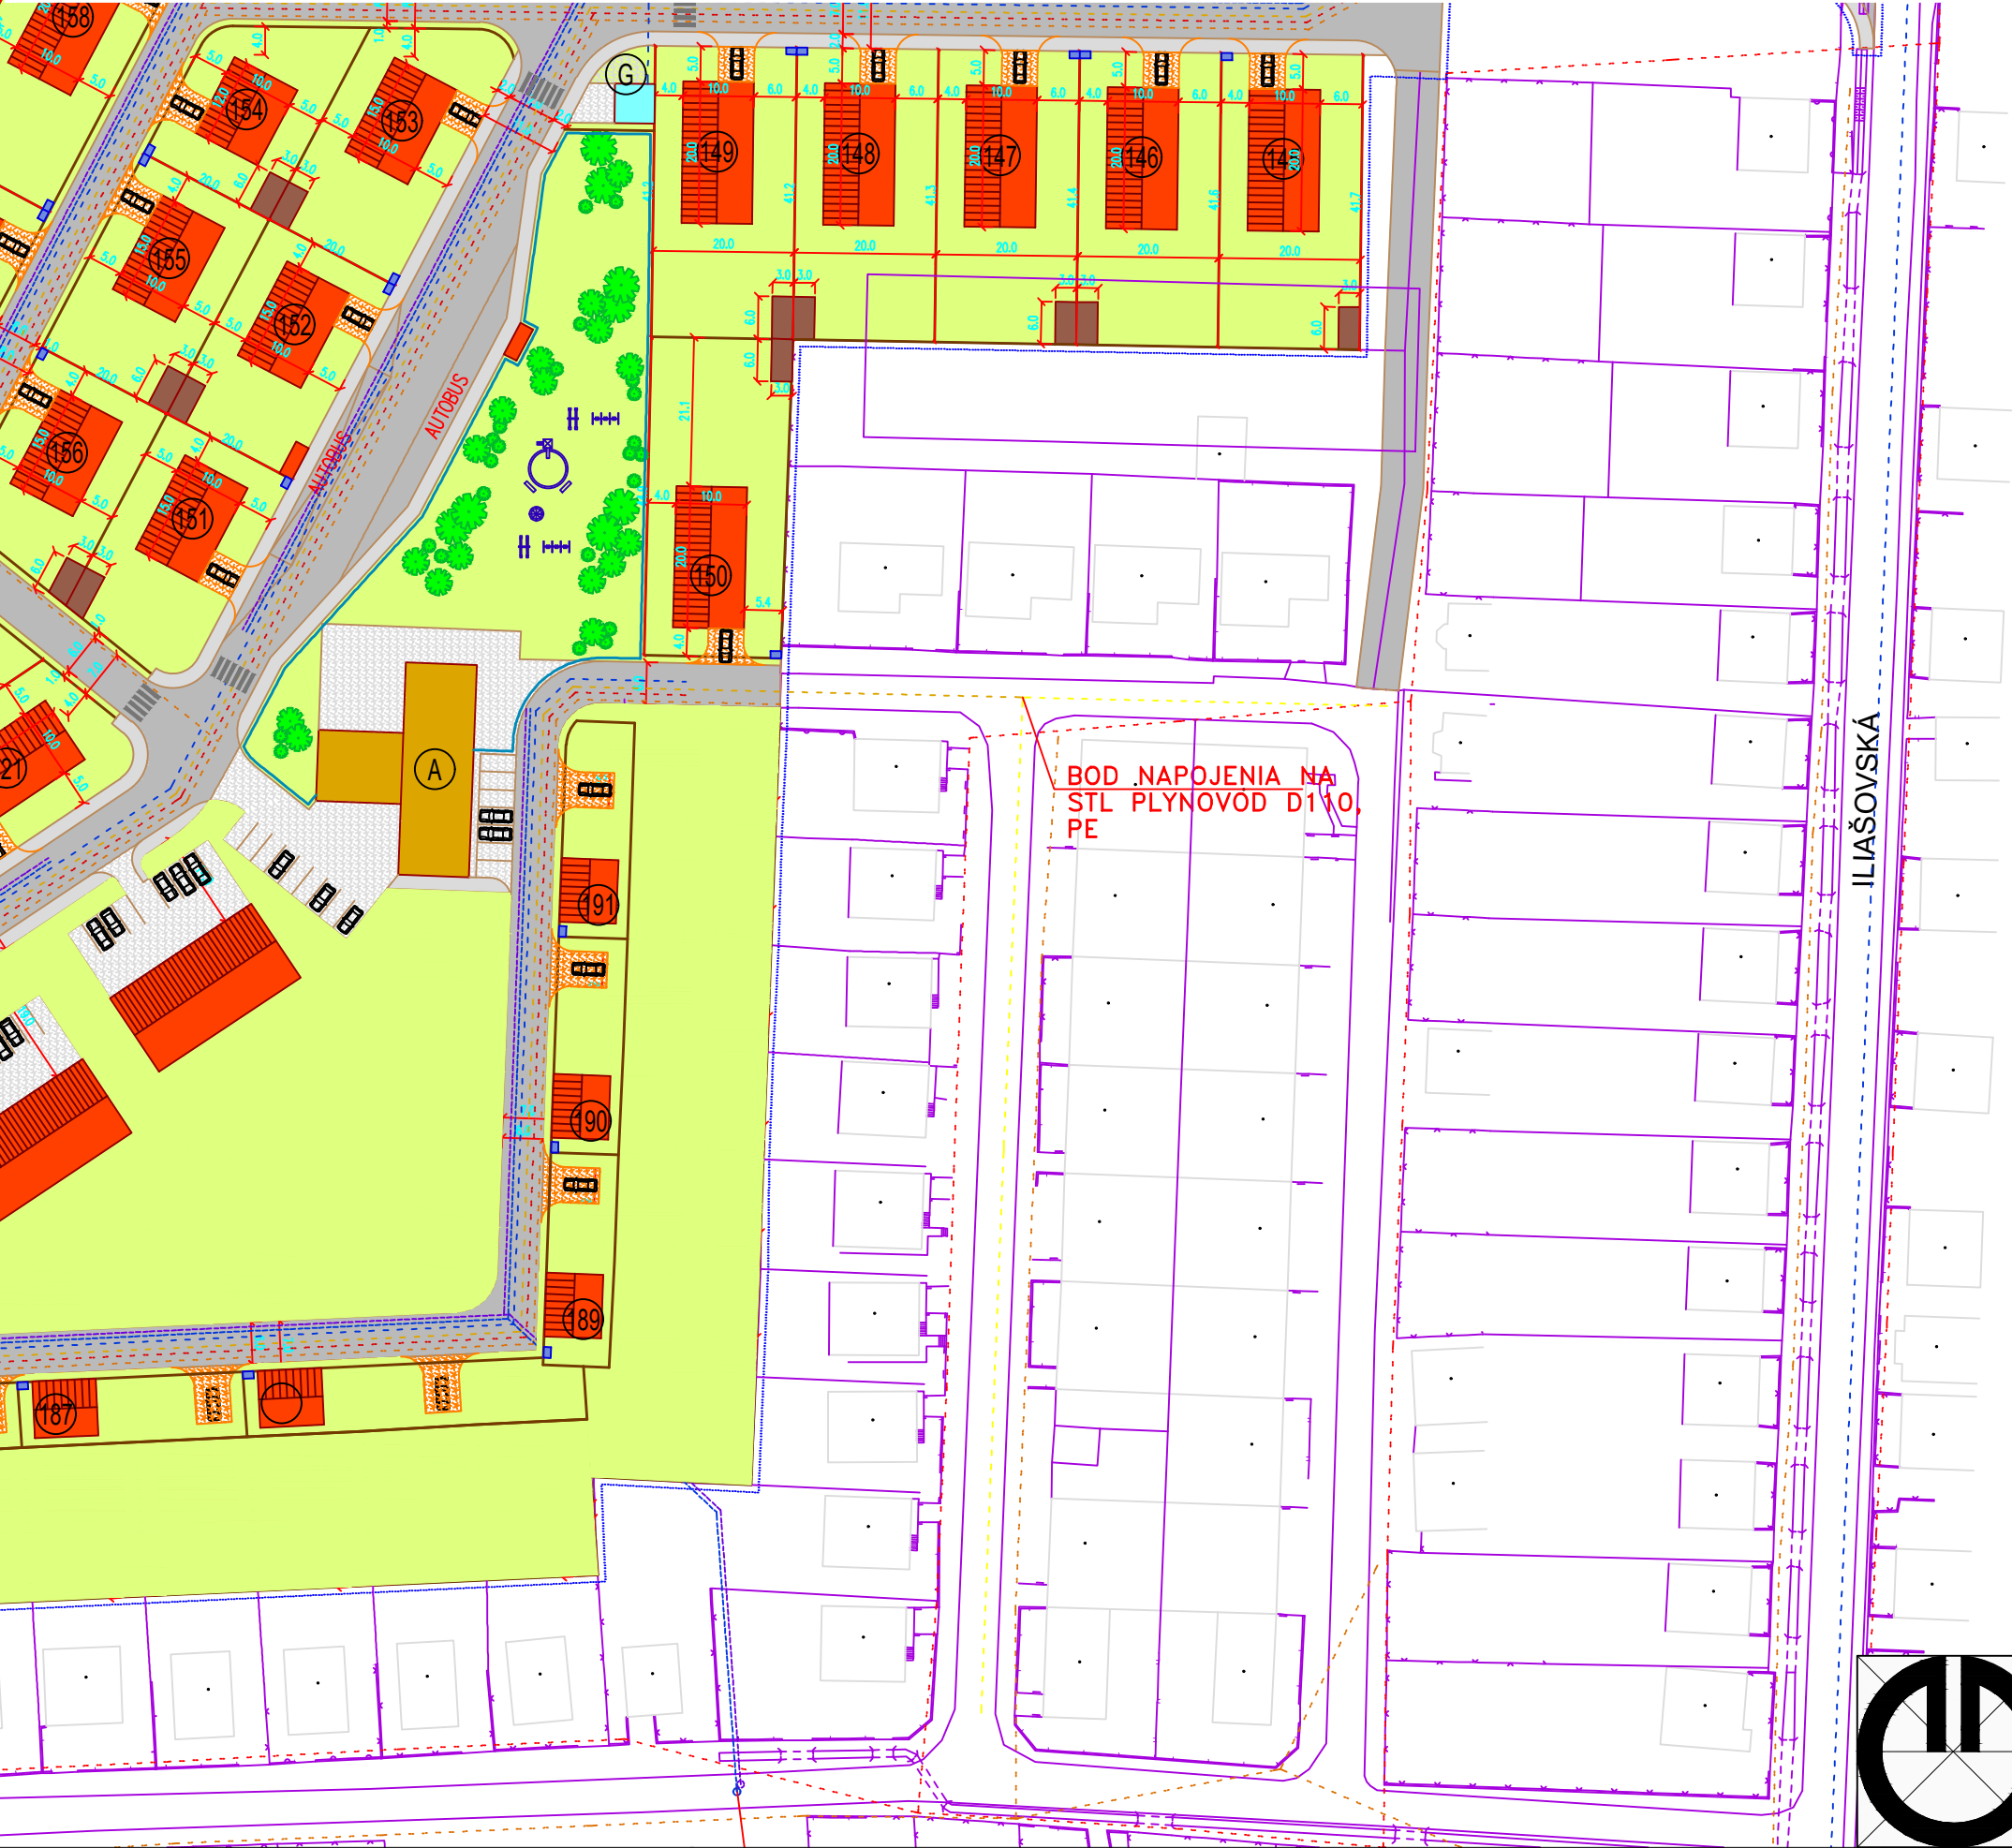

Obsah výkresu:	Komplexný urbanistický návrh		
Spracovateľ:	ARCHING SNV, s.r.o., Ing. arch. Michal KUVIK		
Obstarávateľ:	obec Smižany		
Spolupráca:	Ing. Jana Zemčáková		
Dátum:	02.2024	Číslo výkresu:	2
		Mierka:	1 : 1 000