


ZMENY A DOPLNKY č. 3 ÚZEMNÉHO PLÁNU ZÓNY PANSKÝ KRUH SMIŽANY

PODKLAD č.2

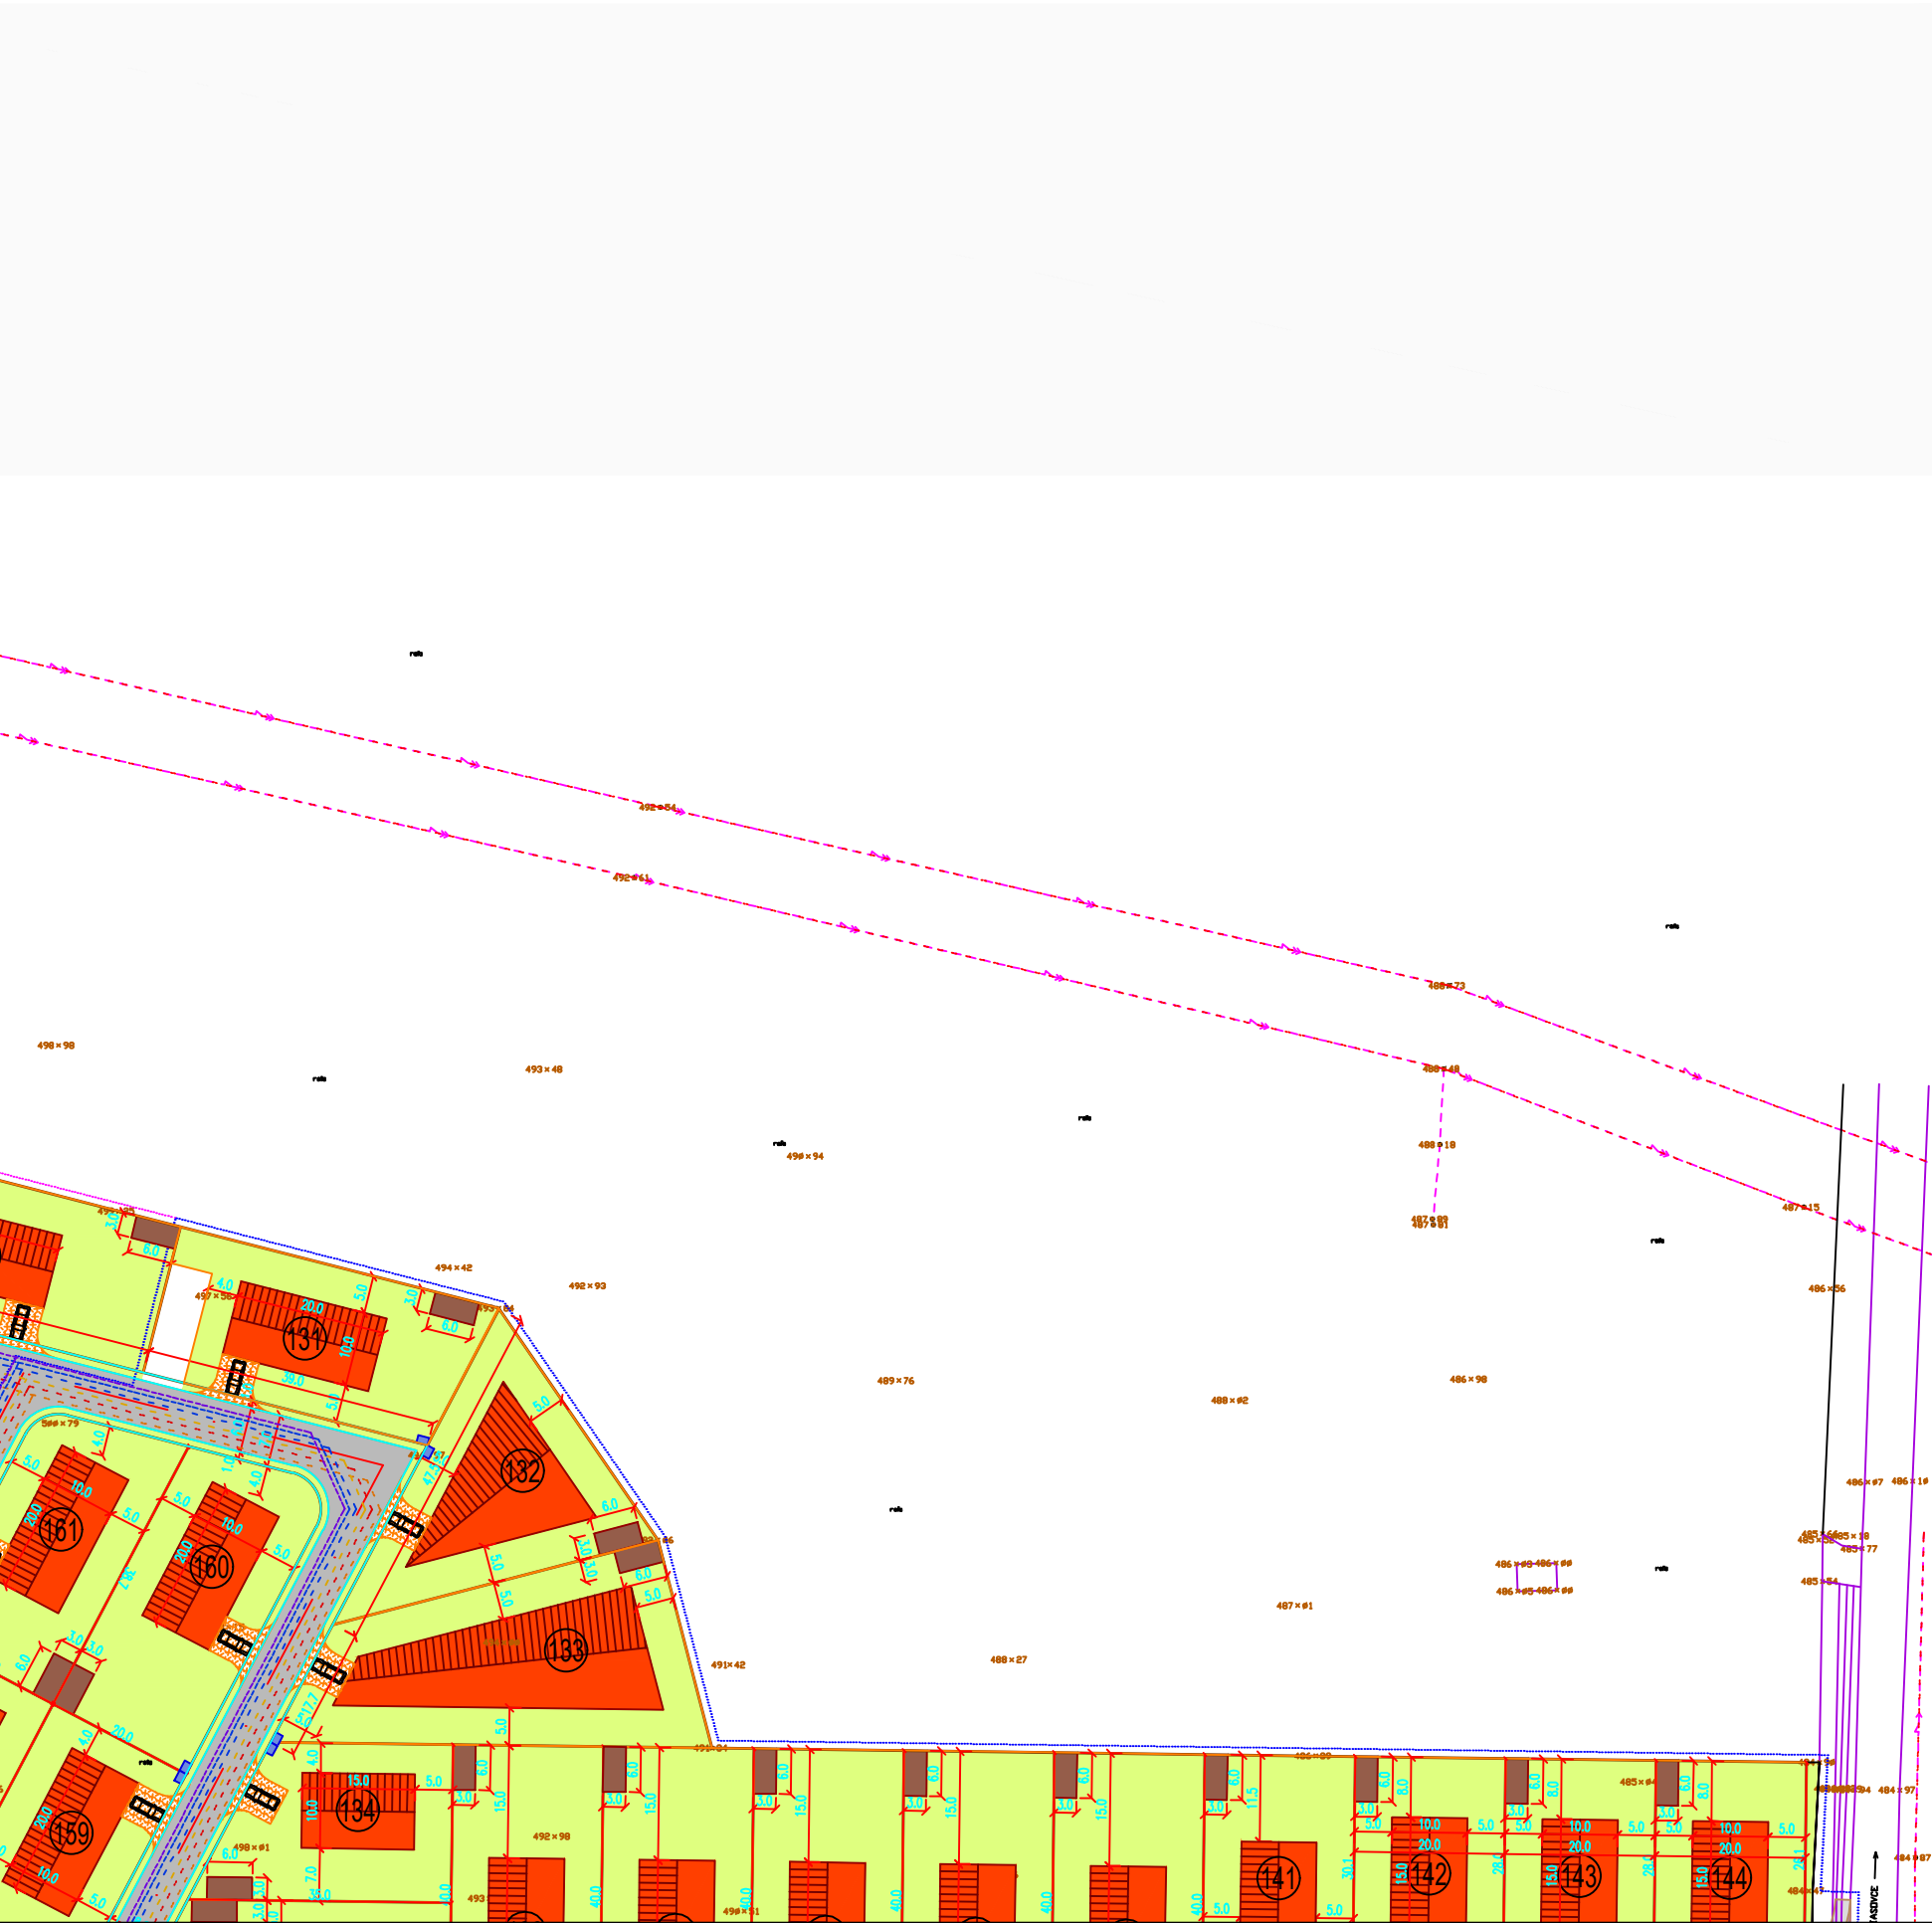


LEGENDA:

- NAVRHOVAN'E SIETE:
- VODOVOD
 - KANALIZ'ACIA SPLA'SKOV'A
 - KANALIZ'ACIA DA'Z'DOV'A
 - STL PLYNOVOD – ROZ'S'IRENIE
 - NN K'ABLOV'E PODZEMN'E VEDENIE
 - VN K'ABLOV'E PODZEMN'E VEDENIE
 - TELEKOMUNIKA'CN'E K'ABLOV'E ROZVODY

- EXISTUJ'UCE SIETE:
- VODOVOD
 - KANALIZ'ACIA
 - STL PLYNOVOD
 - NN VZDU'SN'E VEDENIE
 - VN VZDU'SN'E VEDENIE
 - VN VZDU'SN'E VEDENIE – ZRU'SEN'E

- HRANICA
- HRANICA
- HRANICE
- OZNA'CE
- PLOCHY
- DOPLNK
- ODSTAVN
- MIESTO
- BYTOV
7x240
SPEVN
2200r
TR'AVN
5094r
- VY'S'SIA
- 'SK~O
SPEVN
TR'AVN
2111r
- OBCHO
SPEVN
TR'AVN
- SPOLO
380m

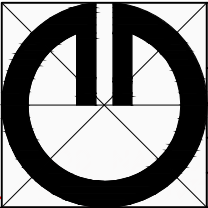

Obsah výkresu:	Verejná doprava a technická vybavenosť		
Spracovateľ:	ARCHING SNV,s.r.o., Ing. arch. Michal KUVIK		
Obstarávateľ:	obec Smižany		
Spolupráca:	Ing. Jana Zemčáková		
Dátum:	02.2024	Číslo výkresu:	3
Mierka:	1 : 1 000		