


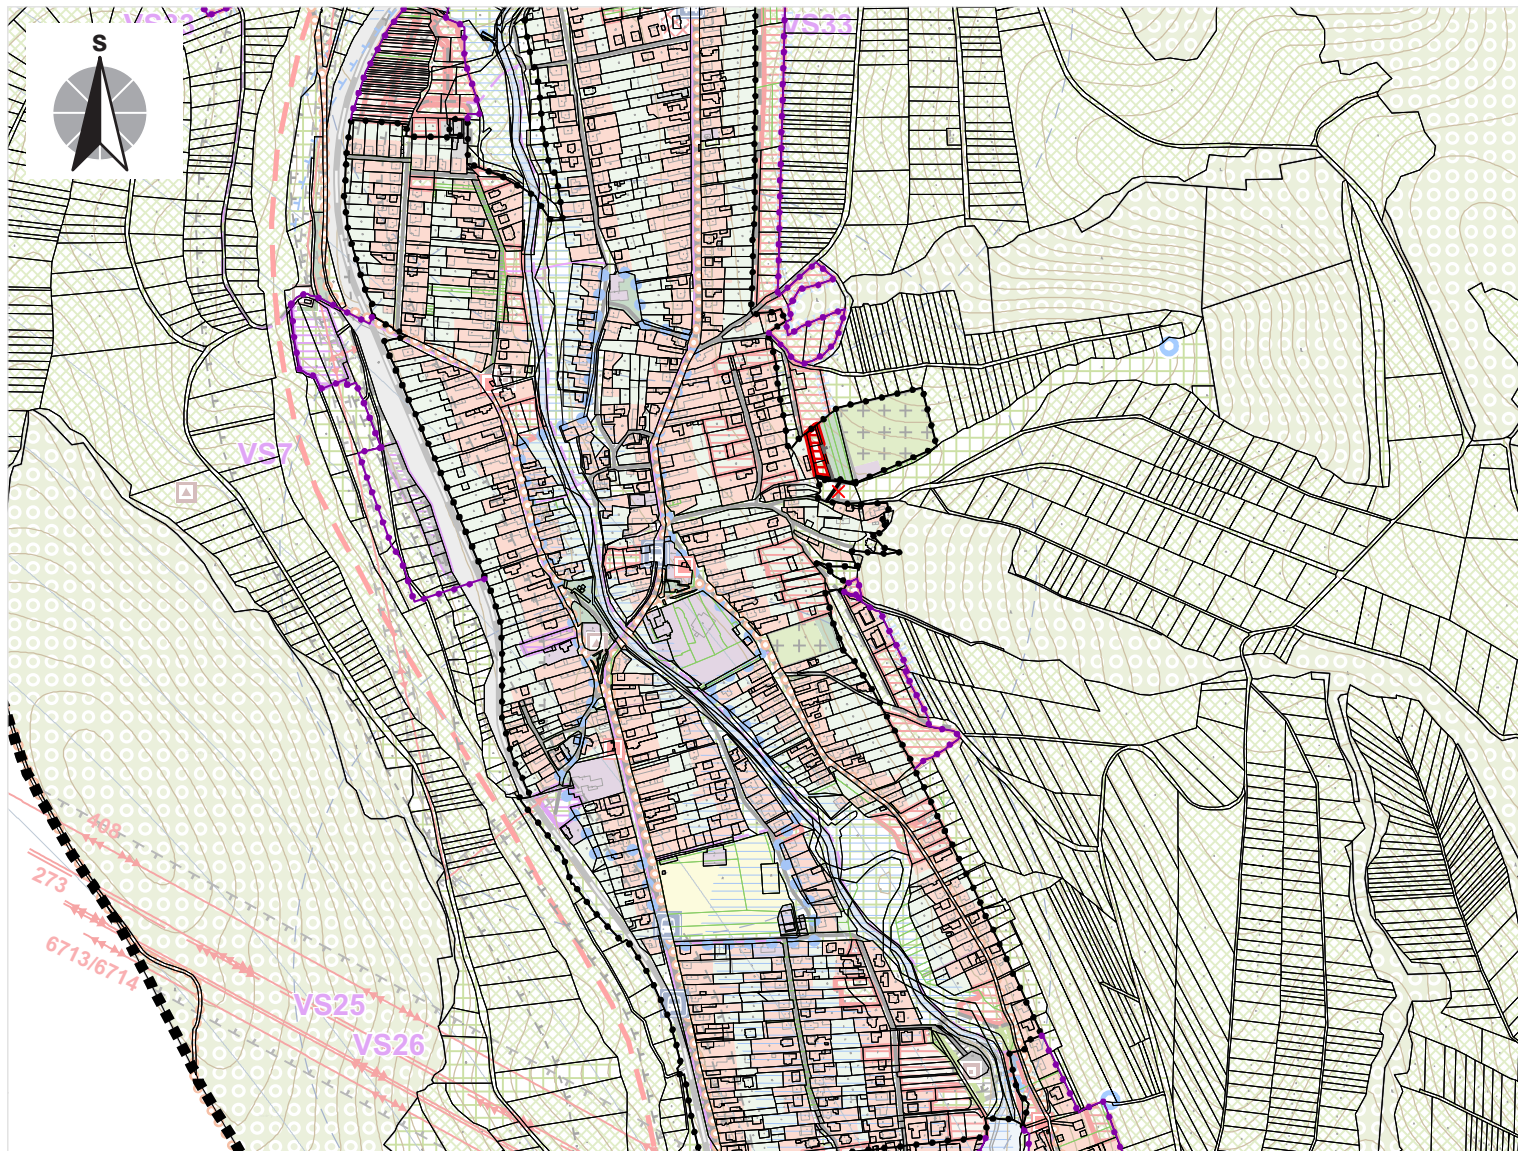


LEGENDA:

STAV NÁVRH



Katastrálna hranica

 


Komunikácia - zrušená



Hranice zastavaného územia obce



Miestna komunikácia

 

Plocha rodinných domov



Miestna komunikácia - jednopruhová

Schvaľovacia doložka:

Označenie schvaľovacieho orgánu: Obecné zastupiteľstvo v Harichovciach

Číslo uznesenia a dátum schválenia:

Číslo VZN obce, ktorým sa vyhlasuje záväzná časť ÚPN obce :

Oprávnená osoba: Ing. Lubomír Belej – starosta obce

OBJEDNÁVATEĽ	Obec Harichovce	SPRACOVATEĽ: INVEST LEASING s.r.o. Duchnovičovo námestie 1 080 01 Prešov	
HLAVNÝ RIEŠITEĽ	Ing.arch. Jozef Kužma AA		
OBSAH VÝKRESU	Komplexný výkres priestorového usporiadania a funkčného využitia územia s vyznačenou záväznou časťou riešenia a verejnoprospešnými stavbami – kataster	FORMÁT	A4
NÁZOV AKCIE	ÚZEMNÝ PLÁN OBCE HARICHOVCE Zmeny a doplnky č.1 - Návrh	DÁTUM	09/2023
		MIERKA	1:10 000
		ČÍSLO VÝKRESU	2