

ČERPACIA STANICA - PÔDORYSNÝ REZ M 1:50

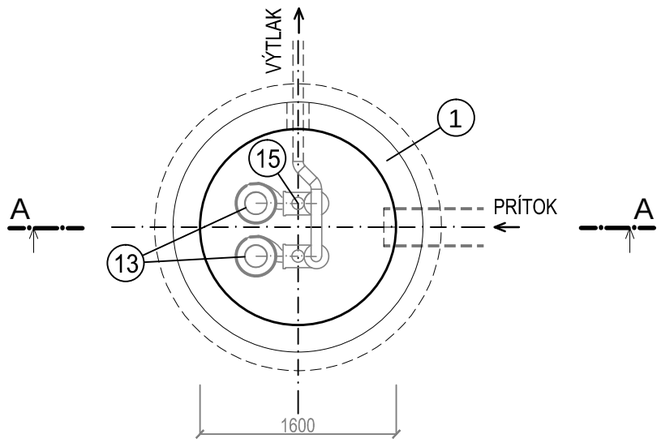

ČERPACIA STANICA - REZ A-A M 1:50

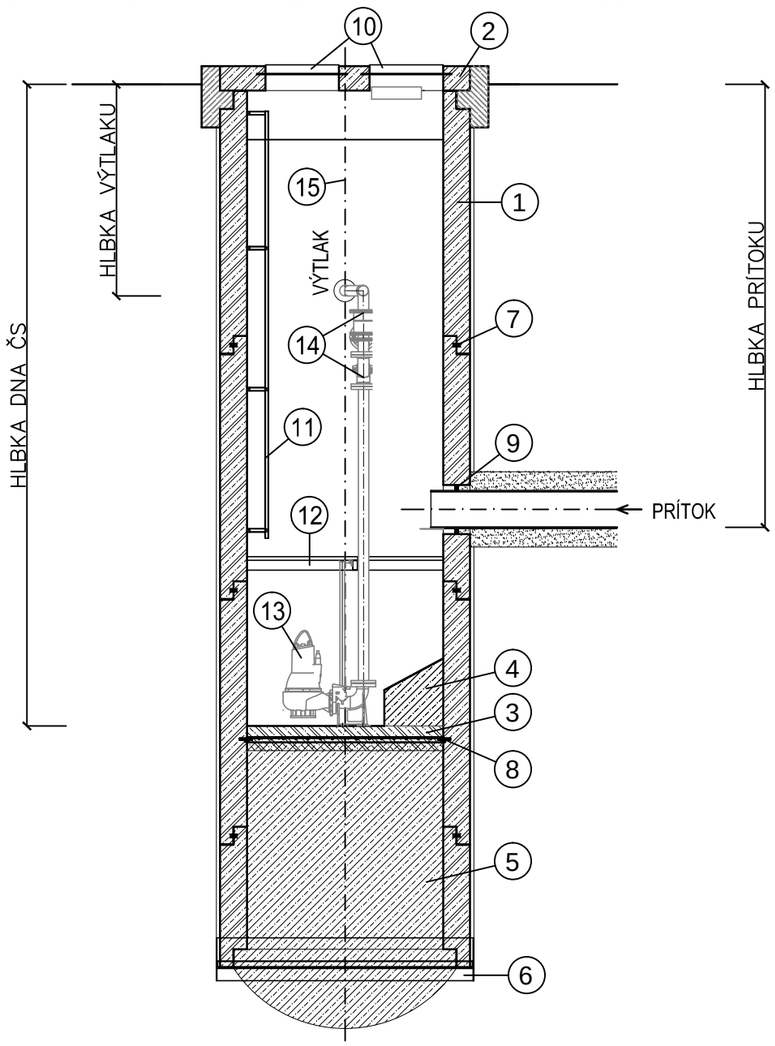

VYSVETLIVKY

č.	POPIS
1	ŽB KANALIZAČNÁ RÚRA DN1600 DL. 2000 mm
2	ŽB STROPNÁ DOSKA S OTVORMI PRE POKLOPY
3	ŽB ZÁKLADOVÁ DOSKA V DNE ČS
4	SPÁDOVÝ BETÓN
5	KONŠTRUKCIA PROTI VZTLAKU Z PROSTÉHO BETÓNU
6	OCEĽOVÝ ZVÁRANÝ BRIT PRE SPÚŠŤANIE RÚRY
7	ELASTOMEROVÉ TESNENIE MEDZI RÚRAMI
8	TESNIACI PÁS NA STYKU RÚRY A DNA
9	SEGMENTOVÉ TESNENIE PRE PRESTUP POTRUBIA
10	UZAMYKATEĽNÝ KANALIZAČNÝ POKLOP S ODVETRANÍM
11	VSTUPNÝ REBRÍK Z NEHRDZAVEJÚCEJ OCELE
12	OBSLUŽNÁ PLOŠINA Z NEHRDZAVEJÚCEJ OCELE
13	KALOVÉ ČERPADLO - 2 ks
14	ARMATÚRY NA VÝTLAČNOM POTRUBÍ
15	NEREZOVÉ TYČE PRE PRE SPÚŠŤANIE ČERPADIEL

VÝŠKOVÝ SYSTÉM: BALT p.v.

vypracoval:	ING. M. ANDRIS	AUTOR PROJEKTU ***DEPONIA SYSTEM s.r.o.*** HOLÍČSKA 13 851 05 BRATISLAVA	
zodpovedný projektant:	ING. M. ANDRIS		
HIP:	ING. B. KATRENČÍK		
investor: Nadobecná kanalizácia Machnáč, družstvo		formát	2 A4
NADOBECNÁ KANALIZÁCIA MACHNÁČ		dátum	01. 2024
		stupeň	Zámer E.I.A.
		č. zákazky	-
		arch. č.	45 - Z - 2023
príloha : VZOR ČERPACEJ STANICE		mierka 1:50	číslo prílohy 3