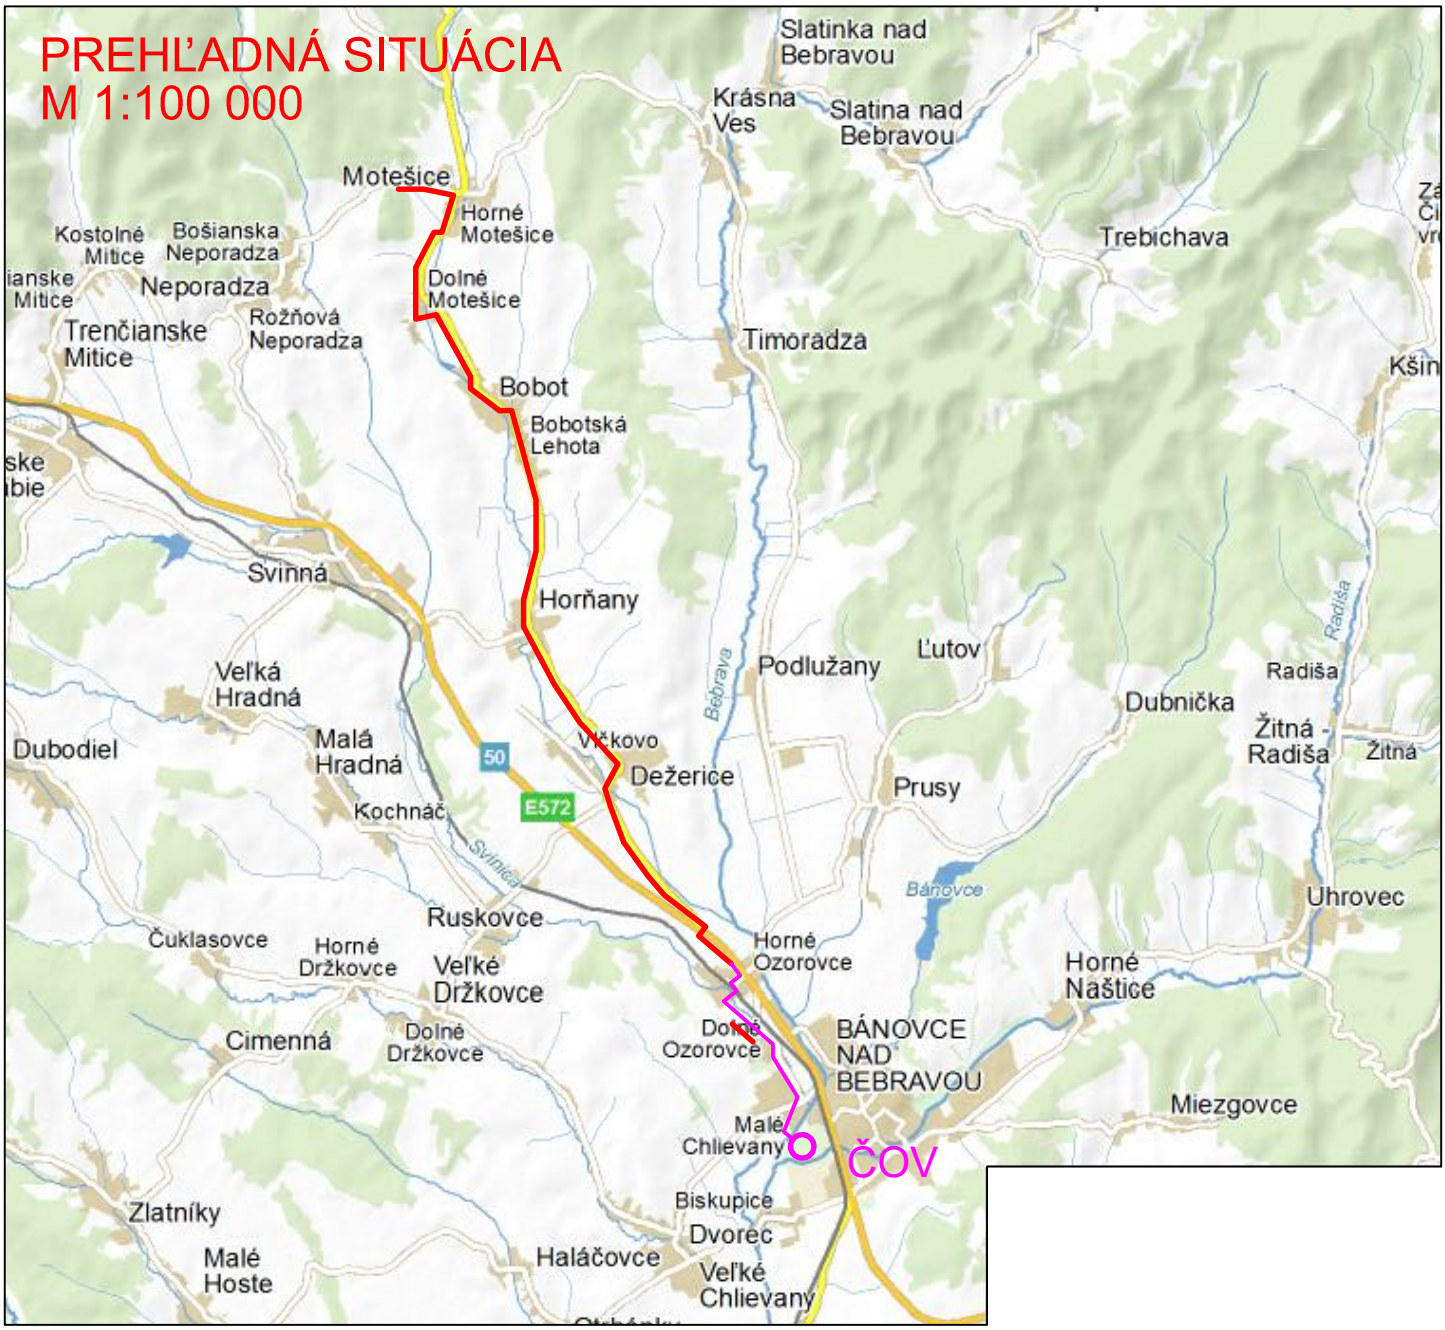


VYSVETLIVKY

NAVRHOVANÁ KANALIZAČNÁ SIEŤ

JESTVUJÚCA KANALIZÁCIA A ČOV

vypracoval	ING. M. ANDRIS	AUTOR PROJEKTU **DEPONIA SYSTEM s.r.o.** HOLÍČSKA 13 851 05 BRATISLAVA	
zodpovedný projektant	ING. M. ANDRIS		
hlavný inžinier projektu	ING. B. KATRENČÍK		
investor: Nadobecná kanalizácia Machnáč, družstvo		formát	1 A4
NADOBECNÁ KANALIZÁCIA MACHNÁČ		dátum	01. 2024
		stupeň	Zámer E.I.A.
		č. zákazky	-
		arch. č.	45 - Z - 2023
príloha : PREHĽADNÁ SITUÁCIA		mierka 1:100 000	číslo prílohy 1