

.....
starosta obce

LEGENDA :		
Súčasný stav	Návrh	
		HRANICA KATASTRÁLNEHO ÚZEMIA
		HRANICA ZASTAVANÉHO ÚZEMIA K 1.1.1990
		HRANICA SKUTOČNE ZASTAVANÉHO ÚZEMIA
		OCHRANNÉ PÁSMO
		PLOCHY OBYTNÉ
		PLOCHY OBČIANSKEJ VYBAVENOSTI
		PLOCHY ŠPORTU A REKREÁCIE
		PLOCHY TECHNICKEJ VYBAVENOSTI
		PLOCHY POĽNOHOSPODÁRSKEJ VÝROBY
		PLOCHY KOMERČNÝCH AKTIVÍT, NEZÁVADNEJ VÝROBY A SKLADOV
		PLOCHY CINTORÍNOV
		PLOCHY VEREJNEJ ZELENÉ
		PLOCHY SÚKROMNÝCH ZÁHRAD
		CESTA II.TRIEDY
		CESTA III.TRIEDY
		Miestne komunikácie
		VYSOKORÝCHLOSTNÁ ŽELEZNICNÁ TRAT'
		PRIVÁDZAČ VODY
		VTL PLYN
		VN ROZVODY
		KANALIZÁCIA
		EKOLOGICKY VÝZNAMNÉ SEGMENTY
		REGIONÁLNE BIOCENTRUM - RBC
		Miestne biocentrum - MBC
		Miestny biokoridor - MBK
		Miestny interakčný prvok - MIP
		Zmena využitia krajiny z PP na LP
		Nelesná drevinová vegetácia
		EKOLOGICKY VÝZNAMNÉ SEGMENTY
		DOBÝVACÍ PRIESTOR

NÁVRH

GENERALNÝ PROJEKTANT GENERAL DESIGNER				Ing.arch. Martin Hakoš autORIZOVANÝ ARCHITEKT SR		ZODPOVEDNÝ PROJEKTANT ČASŤI: RESPONSIBLE ENGINEER		ING.ARCH. MARTIN HAKOŠ		PEČIATKA STAMP					
				Lesné 6 071 01 Michalovce Slovensko		VYPRACOVAL: RESPONSIBLE ENGINEER		ING.ARCH. MARTIN HAKOŠ							
Miesto stavby BUILDING No.		kataster obce PALÍN													
Názov zákazky BUILDING No.		ZMENY A DOPLNKY č.1 ÚPN OBCE PALÍN													
Investor Investor		Obec Palín, Palín 129, 072 13, okres Michalovce, SR													
STAVEBNÝ OBJEKT PROJECT PART No.								-		DÁTUM DATE		02/2024			
NÁZOV VÝKRESU DRAWING NAME								KOMPLEXNÝ NÁVRH				SADA SET			
ČÍSLO ZAKÁZKY JOB No.		ČASŤ PART		URBANIZMUS		REVÍZIA REVISION		FORMÁT FORMAT		02 A4		MIERKA SCALE		1:10000	
2															

Z01/11
LOKALITA 11: ZMENA FUNKČNÉHO VYUŽITIA PARCELY KNC 728/1 NA PLOCHY VÝSTAVBY RD

SOZNAČNÝ STYL	NÁZOV	VÝPOD
	HRANICA ZASTAVANÉHO ÚZEMIA K 1.1.1990	
	HRANICA SKUTOČNE ZASTAVANÉHO ÚZEMIA	
	HRANICA KATASTRÁLNEHO ÚZEMIA	
	OCHRANNÉ PÁSMO - PÁSMO HYGIENICKEJ OCHRANY	
	FLOCHY A OBJEKTY RODINNÝCH DOMOV	
	OBJEKTY RODINNÝCH DOMOV - NA DOŽITIE	
	FLOCHY A OBJEKTY BYTOVÝCH DOMOV	
	NAVHRVANÉ LOKALITY BYV	
	FLOCHY A OBJEKTY OBČANSKEJ VYBAVENOSTI	
	PAMÄTIKOVÉ CHRÁNENÝ OBJEKT - Národná kultúrna pamätka	
	ARCHITEKTONICKY HODNOTNÉ OBJEKTY A FLOCHY	
	SÜKROMNÉ ZÄHRADY	
	FLOCHY A OBJEKTY POZEMNOSPÖDÄRSKEJ VÝROBY	
	FLOCHY A OBJEKTY TECHNICKÉJ VYBAVENOSTI	
	FLOCHY A OBJEKTY VÝROBY	
	NEZÄVÄDNÄ VÝROBA + KOMERČNÉ AKTIVITY	
	FLOCHY A OBJEKTY ŠPORTU A REKREÄCIE	
	ZELÄŔ VYHRADENÄ, VEREJNÄ, SOLITÄRNA A SPRIEVODNÄ	
	FLOCHY CINTORINA	
	VODNÉ TOKY A FLOCHY	
	ZAMOKRENÉ FLOCHY, MOKRADE	
	HRANICA ŤÄŽÖBNÉHO PRIESTORU	
	CESTA II. TRIEDY	
	CESTY III. TRIEDY	
	MIESTNE KOMUNIKÄCIE A PARKOVISKÄ	
	MIESTNE KOMUNIKÄCIE - NA REKONŠTRUKCJU	
	KOMUNIKÄCIE PEŠIE	
	PARKÖVISKÄ	
	ZASTÄVKY ÄUTOBUSÖVEJ DOPRAVY	
	PODÄNÉ CESTY	
	CESTNÉ OCHRANNÉ PÄSMÖ	
	ÖZÖFÖNA ÄKVÄLENTNEJ HLÄDINY FLUKU OD ÄUTOBILÖVEJ DOPRAVY - ÖČÄKÄVANÝ STÄV K RÖKU 2010	

.....
starosta obce

NÁVRH

GENERALNY PROJEKTANT GENERAL DESIGNER		 Ing. arch. Martin Hakoš autORIZOVANÝ ARCHITEKT SR Lesné 6 071 01 Michalovce Slovensko ING.ARCH. MARTIN HAKOŠ		ZODPOVEDNÝ PROJEKTANT ČASTI: RESPONSIBLE ENGINEER ING.ARCH. MARTIN HAKOŠ		PEČIATKA STAMP 									
MIESTO STAVBY BUILDING No.		kataster obce PALÍN													
NÁZOV ZÁKAZKY BUILDING No.		ZMENY A DOPLNKY č.1 ÚPN OBCE PALÍN													
INVESTOR Investor		Obec Palín, Palín 129, 072 13, okres Michalovce, SR													
STAVEBNÝ OBJEKT PROJECT PART No.		-				DÁTUM DATE		02/2024		VÝKRES Č. DRAWING No.					
NÁZOV VÝKRESU DRAWING NAME		KOMPLEXNÝ NÁVRH				SADA SET		3							
ČÍSLO ZÁKAZKY JOB No.		ČASŤ PART		URBANIZMUS		REVÍZIA REVISION		FORMÁT FORMAT		02 A4		MIERKA SCALE		1:2880	


Z01/10
LOKALITA 10: ZMENA FUNKČNÉHO VYUŽITIA PARCELY KNC 893/2 NA PLOCHY A OBJEKTY RD

SOŠARMI STAV	NOVÝ	VÝMENA	
			HRANICA ZASTAVANÉHO ÚZEMIA K 1.1.1990
			HRANICA SKUTOČNE ZASTAVANÉHO ÚZEMIA
			HRANICA KATASTRÁLNEHO ÚZEMIA
			OCHRANNÉ PÁSMO - PÁSMO HYGIENICKEJ OCHRANY
			PLOCHY A OBJEKTY RODINNÝCH DOMOV
			OBJEKTY RODINNÝCH DOMOV - NA DOŽITIE
			PLOCHY A OBJEKTY BYTOVÝCH DOMOV
			NAVHRVANÉ LOKALITY BV
			PLOCHY A OBJEKTY OBČANSKEJ VYBAVENOSTI
			PAMÄTKOVO CHRÁNENÝ OBJEKT - Národná kultúrna pamätka
			ARCHITEKTONICKY HODNOTNÉ OBJEKTY A PLOCHY
			SÚKROMNÉ ZÁHRADY
			PLOCHY A OBJEKTY POĽNOHOSPODÁRSKEJ VÝROBY
			PLOCHY A OBJEKTY TECHNICKEJ VYBAVENOSTI
			PLOCHY A OBJEKTY VÝROBY
			NEZÁVADNÁ VÝROBA + KOMERČNÉ AKTIVITY
			PLOCHY A OBJEKTY ŠPORTU A REKREÁCIE
			ZELEŇ VYHRADENÁ, VEREJNÁ, SOLITÉRNA A SPRIEVODNÁ
			PLOCHY CINTORÍNA
			VODNÉ TOKY A PLOCHY
			ZAMOKRENÉ PLOCHY, MOKRADE
			HRANICA ŤAŽOBNÉHO PRIESTORU
			CESTA II. TRIEDY
			CESTY II. TRIEDY
			MIESTNE KOMUNIKÁCIE A PARKOVISKÁ
			MIESTNE KOMUNIKÁCIE - NA REKONŠTRUKČIU
			KOMUNIKÁCIE PEŠIE
			PARKOVISKÁ
			ZASTÁVKY AUTOBUSOVEJ DOPRAVY
			POKÉNE CESTY
			CESTNÉ OCHRANNÉ PÁSMO
			IZOFRÓNA EKVIVALENTNEJ HĽADINY HLUKU OD AUTOMOBILOVEJ DOPRAVY - OČAKÁVANÝ STAV K ROKU 2010

.....
starosta obce

NÁVRH

GENERALNÝ PROJEKTANT GENERAL DESIGNER				Ing.arch. Martin Hakoš autORIZOVANÝ ARCHITECT SKA		ZODPOVÝ PRJEKTANT ČASTI: RESPONSIBLE ENGINEER		ING.ARCH. MARTIN HAKOŠ		PEČIATKA STAMP			
		Lesné 6 071 01 Michalovce Slovensko				VYPRACOVAL: RESPONSIBLE ENGINEER		ING.ARCH. MARTIN HAKOŠ					
MIESTO STAVBY BUILDING No.		kataster obce PALÍN											
NÁZOV ZÁKAZKY BUILDING No.		ZMENY A DOPLNKY č.1 ÚPN OBCE PALÍN											
INVESTOR Investor		Obec Palín, Palín 129, 072 13, okres Michalovce, SR											
STAVEBNÝ OBJEKT PROJECT PART No.		-								DÁTUM DATE		02/2024	
NÁZOV VÝKRESU DRAWING NAME		KOMPLEXNÝ NÁVRH								SADA SET		VÝKRES Č. DRAWING No.	
ČÍSLO ZÁKAZKY JOB No.		ČASŤ PART		REVÍZIA REVISION		FORMÁT FORMAT		02 A4		MIERKA SCALE		1:2880	
		URBANIZMUS		-								3	

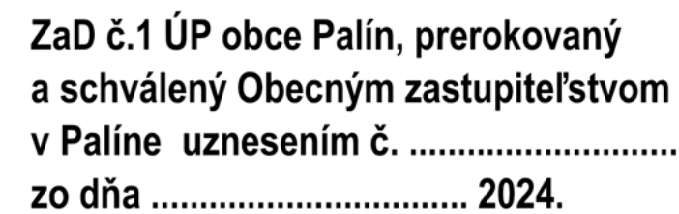


starosta obce

Z01/08
LOKALITA 08: OBJEKT PEKÁRNE - DOPLNENÁ FUNKCIA BÝVANIA OD ÚROVNE 2.PP p.č. knc 846/4

LEGENDA	NAZOV	VÝPOČ
	HRANICA ZASTAVANÉHO ÚZEMIA K 1.1.1990	
	HRANICA SKUTOČNE ZASTAVANÉHO ÚZEMIA	
	HRANICA KATASTRÁLNEHO ÚZEMIA	
	OCHRANNÉ PÁSMO - PÁSMO HYGIENICKEJ OCHRANY	
	PLOCHY A OBJEKTY RODINNÝCH DOMOV	
	OBJEKTY RODINNÝCH DOMOV - NA DOŽITIE	
	PLOCHY A OBJEKTY BYTOVÝCH DOMOV	
	NAVHRVANÉ LOKALITY BY	
	PLOCHY A OBJEKTY OBČANSKEJ VYBAVENOSTI	
	PAMÁTKOVO CHRÁNENÝ OBJEKT - Národná kultúrna pamiatka	
	ARCHITEKTONICKY HODNOTNÉ OBJEKTY A PLOCHY	
	SÚKROMNÉ ZÁHRADY	
	PLOCHY A OBJEKTY POĽNOHOSPODÁRSKEJ VÝROBY	
	PLOCHY A OBJEKTY TECHNICKEJ VYBAVENOSTI	
	PLOCHY A OBJEKTY VÝROBY	
	NEZÁVADNÁ VÝROBA + KOMERČNÉ AKTIVITY	
	PLOCHY A OBJEKTY ŠPORTU A REKREÁCIE	
	ZELEŇ VYHRADENÁ, VEREJNÁ, SOLITÉRNA A SPRIEVODNÁ	
	PLOCHY CINTORÍNA	
	VODNÉ TOKY A PLOCHY	
	ZAMOKRENÉ PLOCHY, MOKRADE	
	HRANICA ŤAŽOBNEHO PRIESTORU	
	CESTA II. TRIEDY	
	CESTY III. TRIEDY	
	MESTNÉ KOMUNIKÁCIE A PARKOVISKÁ	
	MESTNÉ KOMUNIKÁCIE - NA REKONŠTRUKCIU	
	KOMUNIKÁCIE PEŠIE	
	PARKOVISKÁ	
	ZASTÁVKY AUTOBUSOVEJ DOPRAVY	
	PODNIČNÉ CESTY	
	CESTNÉ OCHRANNÉ PÁSMO	
	IZOFÓNA EKIVALENTNEJ HLADINY HLUKU OD AUTOMOBILOVEJ DOPRAVY - OČAKÁVANÝ STAV K ROKU 2010	

NÁVRH

GENERALNY PROJEKTANT GENERAL DESIGNER				Ing.arch. Martin Hakoš autORIZOVANÝ ARCHITEKT SR		ZODPOVEDNÝ PROJEKTANT ČASTI: RESPONSIBLE ENGINEER		ING.ARCH. MARTIN HAKOŠ		PEČIATKA STAMP			
				Lesné 6 071 01 Michalovce Slovensko		VYPRACOVAL: RESPONSIBLE ENGINEER		ING.ARCH. MARTIN HAKOŠ					
Miesto stavby BUILDING No.		kataster obce PALÍN											
Názov zákazky BUILDING No.		ZMENY A DOPLNKY č.1 ÚPN OBCE PALÍN											
Investor Investor		Obec Palín, Palín 129, 072 13, okres Michalovce, SR											
Stavbybný objekt PROJECT PART No.		-								Dátum DATE		02/2024	
Názov výkresu DRAWING NAME		KOMPLEXNÝ NÁVRH								Sada SET		Výkres č. DRAWING No.	
Číslo zakázky JOB No.		Časť PART		REVÍZIA REVISION		FORMÁT FORMAT		02 A4		MIERKA SCALE		1:2880	
						-						3	

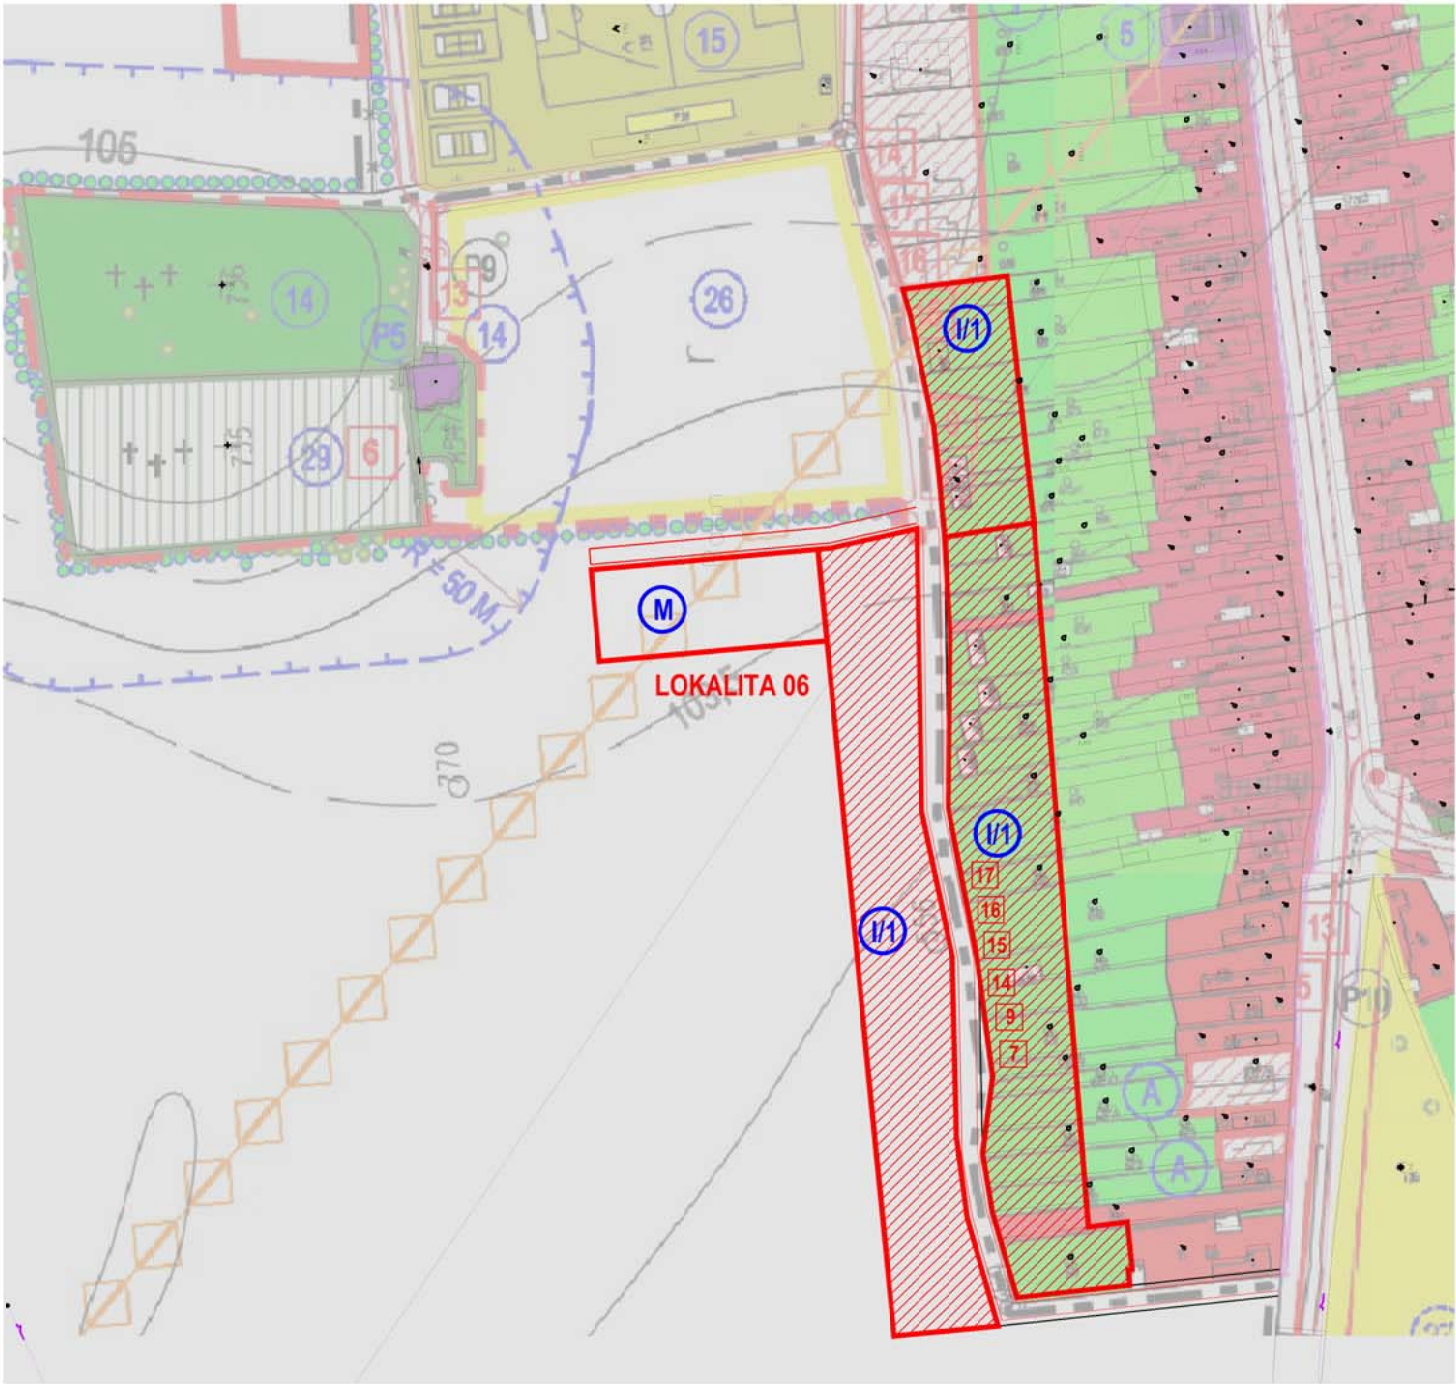

Z01/06 LOKALITA 06: ROZŠÍRENIE ROZVOJA BÝVANIA ZA FUTBALOVÝM IHRISKOM - NAVRHOVANÁ LOKALITA I + VÝHLADOVÁ LOKALITA M

ZaD č.1 ÚP obce Palín, prerokovaný
a schválený Obecným zastupiteľstvom
v Palíne uznesením č.
zo dňa 2024.

.....
starosta obce

LEGENDA :

SYMBOL	NAZOV	VÝKRES
[Symbol]	HRANICA ZASTAVANÉHO ÚZEMIA K 1.1.1990	
[Symbol]	HRANICA SKUTOČNE ZASTAVANÉHO ÚZEMIA	
[Symbol]	HRANICA KATASTRÁLNEHO ÚZEMIA	
[Symbol]	OCHRANNÉ PÁSMO - PÁSMO HYGIENICKEJ OCHRANY	
[Symbol]	FLOCHY A OBJEKTY RODINNÝCH DOMOV	
[Symbol]	OBJEKTY RODINNÝCH DOMOV - NA DOŽITIE	
[Symbol]	FLOCHY A OBJEKTY BYTÓVÝCH DOMOV	
[Symbol]	NAVRHOVANÉ LOKALITY BV	A-K L-N
[Symbol]	FLOCHY A OBJEKTY OBČANSKEJ VYBAVENOSTI	
[Symbol]	PAMIATKOVO CHRÁNENÝ OBJEKT - Národná kultúrna pamiatka	
[Symbol]	ARCHITEKTONICKY HODNOTNÉ OBJEKTY A FLOCHY	
[Symbol]	SÚKROMNÉ ZÁHRADY	
[Symbol]	FLOCHY A OBJEKTY POZVOHOSPODÁRSKEJ VÝROBY	
[Symbol]	FLOCHY A OBJEKTY TECHNICKEJ VYBAVENOSTI	
[Symbol]	FLOCHY A OBJEKTY VÝROBY	
[Symbol]	NEZÁVADNÁ VÝROBA + KOMERČNÉ AKTIVITY	
[Symbol]	FLOCHY A OBJEKTY ŠPORTU A REKREÁCIE	
[Symbol]	ZELEŇ VYHRADENÁ, VEREJNÁ, SOLITÉRNA A SPRIEVODNÁ	
[Symbol]	FLOCHY CINTORÍNA	
[Symbol]	VODNÉ TOKY A FLOCHY	
[Symbol]	ZAMOKRENÉ FLOCHY, MOKRADE	
[Symbol]	HRANICA ŤAŽOBNÉHO PRIESTORU	
[Symbol]	CESTA II. TRIEDY	
[Symbol]	CESTY II. TRIEDY	
[Symbol]	MIESTNE KOMUNIKÁCIE A PARKOVISKÁ	
[Symbol]	MIESTNE KOMUNIKÁCIE - NA REKONŠTRUKCIU	
[Symbol]	KOMUNIKÁCIE PEŠIE	
[Symbol]	PARKOVISKÁ	
[Symbol]	ZASTÁVKY AUTOBUSOVEJ DOPRAVY	
[Symbol]	PODNE CESTY	
[Symbol]	CESTNÉ OCHRANNÉ PÁSMO	
[Symbol]	IZOFÓNA EKIVALENTNEJ HLADINY HLUKU OD AUTOMOBILOVEJ DOPRAVY - OČAKÁVANÝ STAV K ROKU 2010	

NÁVRH

GENERALNÝ PROJEKTANT GENERAL DESIGNER		 Ing.arch. Martin Hakoš autorský architekt SKA Lesné 6 071 01 Michalovce Slovensko ING.ARCH. MARTIN HAKOŠ		ZODPOVEĎNÝ PROJEKTANT ČASTI: RESPONSIBLE ENGINEER		ING.ARCH. MARTIN HAKOŠ		PEČIATKA STAMP			
MIESTO STAVBY BUILDING No.		kataster obce PALÍN									
NÁZOV ZÁKAZKY BUILDING No.		ZMENY A DOPLNKY č.1 ÚPN OBCE PALÍN									
INVESTOR Investor		Obec Palín , Palín 129 , 072 13 , okres Michalovce , SR									
STAVEBNÝ OBJEKT PROJECT PART No.								DÁTUM DATE		02/2024	
NÁZOV VÝKRESU DRAWING NAME		KOMPLEXNÝ NÁVRH						SADA SET			
ČÍSLO ZÁKAZKY JOB No.		ČASŤ PART		URBANIZMUS		REVÍZIA REVISION		FORMÁT FORMAT		02 A4	
								MERKA SCALE		1:2880	
										VÝKRES DRAWING No.	
										3	



ZMENA FUNKČNÉHO VYUŽITIA LOKALITY 25 - AREÁL ZDRAVIA A ODDYCHU NA PLOCHY RODINNÝCH DOMOV - ROZŠÍRENIE PÔVODNEJ LOKALITY G

označenie stavu	skúsen	výber	
			HRANICA ZASTAVANÉHO ÚZEMIA K 1.1.1990
			HRANICA SKUTOČNE ZASTAVANÉHO ÚZEMIA
			HRANICA KATASTRÁLNEHO ÚZEMIA
			OCHRANNÉ PÁSMO - PÁSMO HYGIENICKEJ OCHRANY
			FLOCHY A OBJEKTY RODINNÝCH DOMOV
			OBJEKTY RODINNÝCH DOMOV - NA DOŽITIE
			FLOCHY A OBJEKTY BYTÝCH DOMOV
			NAVROVANÉ LOKALITY BY
			FLOCHY A OBJEKTY OBČANSKEJ VYBAVENOSTI
			PAMIATKOVO CHRÁNENÝ OBJEKT - Národná kultúrna pamiatka
			ARCHITEKTONICKY HODNOTNÉ OBJEKTY A FLOCHY
			SÚKROMNÉ ZÁHRADY
			FLOCHY A OBJEKTY POZEMNOSPODÁRSKEJ VÝROBY
			FLOCHY A OBJEKTY TECHNICKEJ VYBAVENOSTI
			FLOCHY A OBJEKTY VÝROBY
			NEZÁVADNÁ VÝROBA + KOMERČNÉ AKTIVITY
			FLOCHY A OBJEKTY ŠPORTU A REKREÁCIE
			ZELEŇ VYHRADENÁ, VEREJNÁ, SOLITÉRNA A SPRIEVODNÁ
			FLOCHY CINTORÍNA
			VODNÉ TOKY A FLOCHY
			ZAMOKRENÉ FLOCHY, MOKRADE
			HRANICA ŤAŽOBNÉHO PRIESTORU
			CESTA I. TRIEDY
			CESTY II. TRIEDY
			MIESTNE KOMUNIKÁCIE A PARKOVISKÁ
			MIESTNE KOMUNIKÁCIE - NA REKONŠTRUKCIU
			KOMUNIKÁCIE PEŠIE
			PARKOVISKÁ
			ZASTÁVKY AUTOBUSOVEJ DOPRAVY
			PODÉ CESTY
			CESTNÉ OCHRANNÉ PÁSMO
			OZVOŇA EKIVALENTNEJ HLADINY HLUKU OD AUTOMOBILOVEJ DOPRAVY - OČAKÁVANÝ STAV K ROKU 2010

starosta obce

NÁVRH


GENERALNÝ PROJEKTANT GENERAL DESIGNER				Ing.arch. Martin Hakoš autORIZOVANÝ ARCHITECT SRA		ZODPOVEDNÝ PROJEKTANT ČASTI: RESPONSIBLE ENGINEER		ING.ARCH. MARTIN HAKOŠ		PEČIATKA STAMP							
		Lesné 6 071 01 Michalovce Slovensko				VYPRACOVAL: RESPONSIBLE ENGINEER		ING.ARCH. MARTIN HAKOŠ									
Miesto stavby BUILDING No.		kataster obce PALÍN															
Názov zákazky BUILDING No.		ZMENY A DOPLNKY č.1 ÚPN OBCE PALÍN															
Investor Investor		Obec Palín, Palín 129, 072 13, okres Michalovce, SR															
STAVEBNÝ OBJEKT PROJECT PART No.								-		DÁTUM DATE		02/2024		VÝKRES Č. DRAWING No.			
NÁZOV VÝKRESU DRAWING NAME								KOMPLEXNÝ NÁVRH								SADA SET	
Číslo zakázky JOB No.		Časť PART		URBANIZMUS		REVÍZIA REVISION		FORMÁT FORMAT		02 A4		MIERKA SCALE		1:2880		3	

.....
starosta obce

LEGENDA :		
Súčasný stav	Návrh	
■ ■ ■ ■		HRANICA KATASTRÁLNEHO ÚZEMIA
---		HRANICA ZASTAVANÉHO ÚZEMIA K 1.1.1990
---	---	HRANICA SKUTOČNE ZASTAVANÉHO ÚZEMIA
		OCHRANNÉ PÁSMO
■	■	PLOCHY OBYTNÉ
■	■	PLOCHY OBČIANSKEJ VYBAVENOSTI
■	■	PLOCHY ŠPORTU A REKREÁCIE
■	■	PLOCHY TECHNICKEJ VYBAVENOSTI
■	■	PLOCHY POĽNOHOSPODÁRSKEJ VÝROBY
■	■	PLOCHY KOMERČNÝCH AKTIVÍT, NEZÁVADNEJ VÝROBY A SKLADOV
■	■	PLOCHY CINTORÍNOV
■	■	PLOCHY VEREJNEJ ZELENÉ
■	■	PLOCHY SÚKROMNÝCH ZÁHRAD
■	■	CESTA II.TRIEDY
■	■	CESTA III.TRIEDY
■	■	MIESTNE KOMUNIKÁCIE
■	■	VYSOKORÝCHLOSTNÁ ŽELEZNIČNÁ TRAT'
■	■	PRIVÁDZAČ VODY
■	■	VTL PLYN
■	■	VN ROZVODY
■	■	KANALIZÁCIA
■	■	EKOLOGICKY VÝZNAMNÉ SEGMENTY
■	■	REGIONÁLNE BIOCENTRUM - RBC
■	■	MIESTNE BIOCENTRUM - MBC
■	■	MIESTNY BIOKORIDOR - MBK
■	■	MIESTNY INTERAKČNÝ PRVOK - MIP
■	■	ZMENA VYUŽÍVANIA KRAJINY Z PP NA LP
■	■	NELESNÁ DREVINOVÁ VEGETÁCIA
■	■	EKOLOGICKY VÝZNAMNÉ SEGMENTY
■	■	DOBYVACÍ PRIESTOR

NÁVRH

GENERALNÝ PROJEKTANT GENERAL DESIGNER				Ing.arch. Martin Hakoš autORIZOVANÝ architekt SSKA		ZODPOVEDNÝ PROJEKTANT ČASTI: RESPONSIBLE ENGINEER		ING.ARCH. MARTIN HAKOŠ		PEČIATKA STAMP									
				Lesné 6 071 01 Michalovce Slovensko		VYPRACOVAL: RESPONSIBLE ENGINEER		ING.ARCH. MARTIN HAKOŠ											
Miesto stavby BUILDING No.		kataster obce PALÍN																	
Názov zákazky BUILDING No.		ZMENY A DOPLNKY č.1 ÚPN OBCE PALÍN																	
Investor Investor		Obec Palín, Palín 129, 072 13, okres Michalovce, SR																	
STAVEBNÝ OBJEKT PROJECT PART No.								-		DÁTUM DATE		02/2024		VÝKRES Č. DRAWING No.					
NÁZOV VÝKRESU DRAWING NAME								VEREJNOPROSPEŠNÉ STAVBY								SADA SET			
ČÍSLO ZAKÁZKY JOB No.		ČASŤ PART		URBANIZMUS		REVÍZIA REVISION		-		FORMÁT FORMAT		02 A4		MIERKA SCALE		1:10000		4	

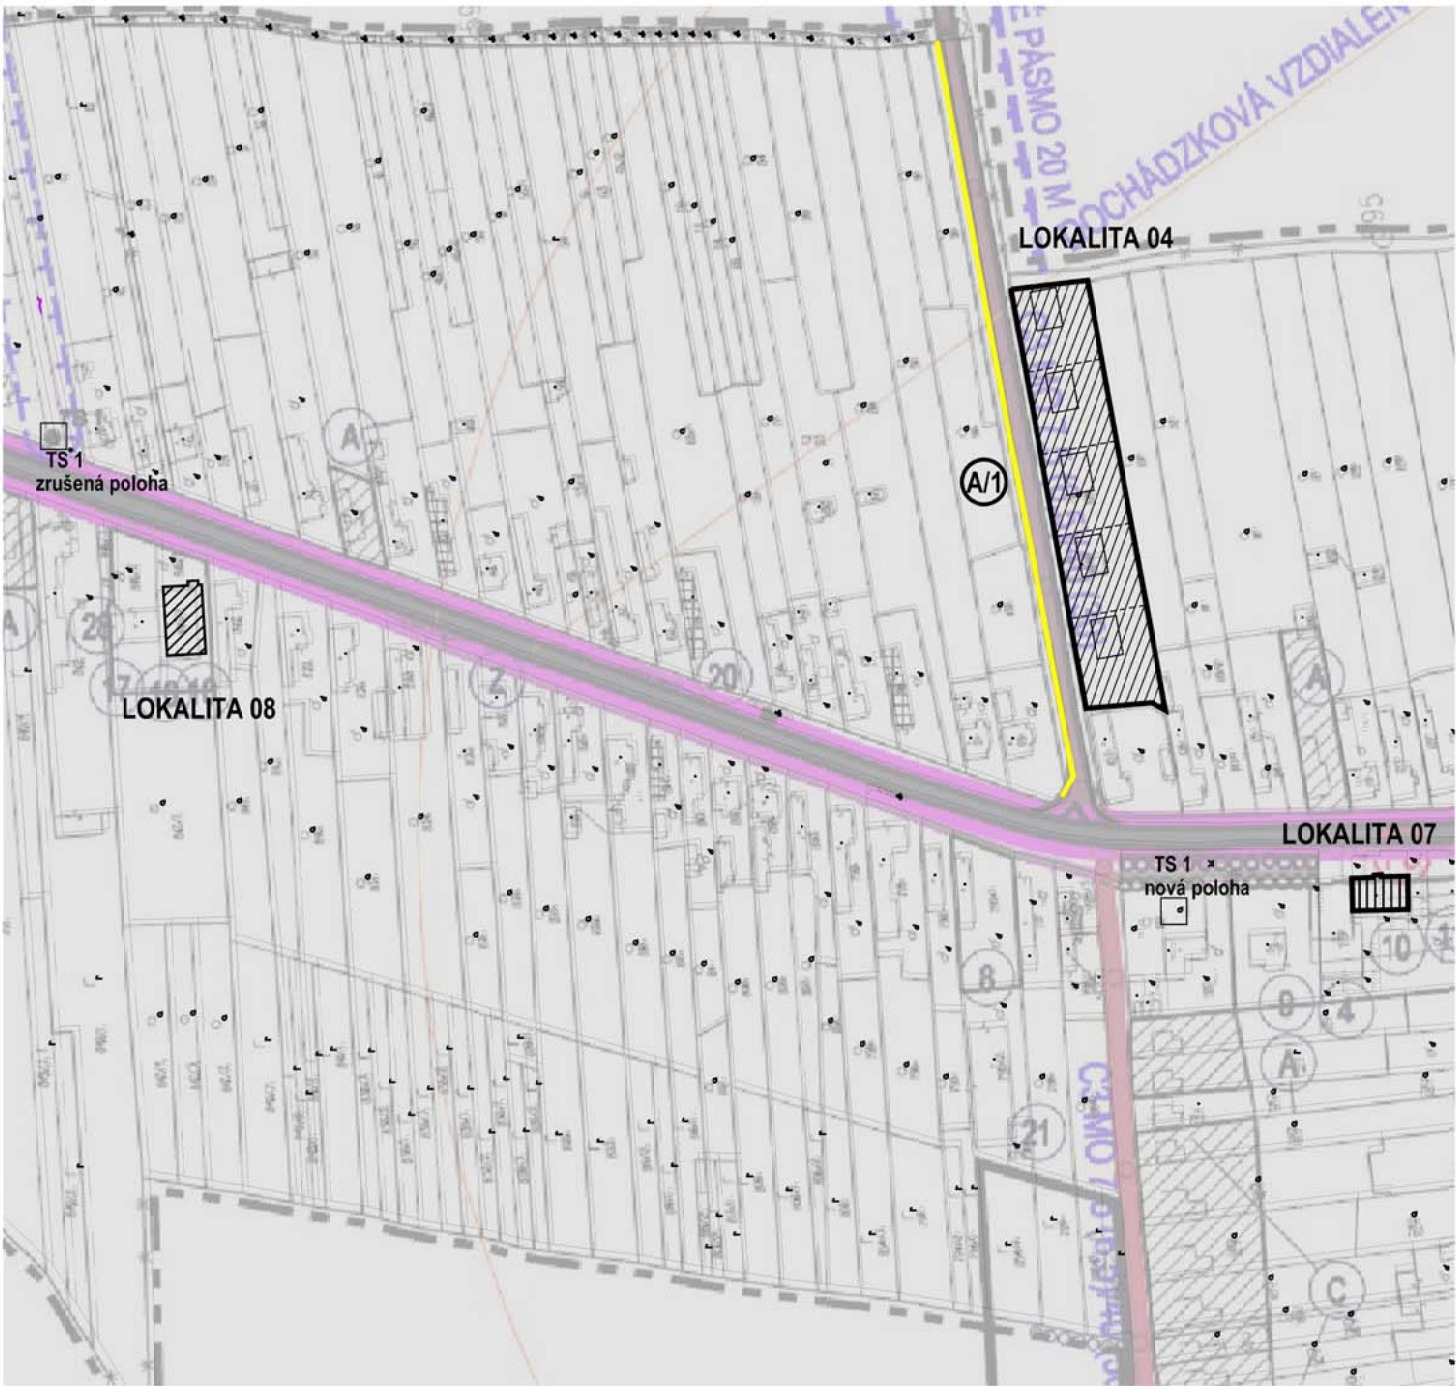

Z01/04
LOKALITA 04: ZMENA FUNKČNÉHO VYUŽITIA PARCEL KNC 104,105 NA PLOCHY A OBJEKTY RD

ZaD č.1 ÚP obce Palín, prerokovaný
a schválený Obecným zastupiteľstvom
v Palíne uznesením č.
zo dňa 2024.

.....
starosta obce

LEGENDA :

LEGENDA :	LEGENDA :
	- HRANICA ZASTAVANÉHO ÚZEMIA K 1.1.1990 - HRANICA SÚTOČNE ZASTAVANÉHO ÚZEMIA - HRANICA KATASTRÁLNEHO ÚZEMIA - OCHRANNÉ PÁSMO - PÁSMO HYGIENICKEJ OCHRANY - PLOCHY A OBJEKTY RODINNÝCH DOMOV - OBJEKTY RODINNÝCH DOMOV - NA DOŽITIE - PLOCHY A OBJEKTY BYTOVÝCH DOMOV - NAVrhované lokality RV - PLOCHY A OBJEKTY OBČIANSKEJ VYBAVENOSTI - PAMÄTKOVO CHRÁNENÝ OBJEKT - Národná kultúrna pamiatka - ARCHITEKTONICKY HODNOTNÉ OBJEKTY A PLOCHY - Súkromné záhrady - PLOCHY A OBJEKTY PODNOSPODÁRSKEJ VÝROBY - PLOCHY A OBJEKTY TECHNICKÉJ VYBAVENOSTI - PLOCHY A OBJEKTY VÝROBY - NEZÁVADNÁ VÝROBA + KÖMERČNÉ AKTIVITY - PLOCHY A OBJEKTY ŠPORTU A REKREÁCIE - ZELEŇ VYHRADENÁ, VEREJNÁ, SOLITÉRNA A SPRÍEVODNÁ - PLOCHY GINTORINA - VODNÉ TOKY A PLOCHY - ZAMOKRENÉ PLOCHY, MOKRADE - HRANICA ŤAŽOBNEHO PRIESTORU

LEGENDA DOPRAVY

LEGENDA DOPRAVY	LEGENDA DOPRAVY
	- CESTA I. TRIEDY - CESTA II. TRIEDY - MIESTNE KOMUNIKÁCIE - MIESTNE KOMUNIKÁCIE - NA REKONŠTRUKCIU - KOMUNIKÁCIE PEŠIE - MIESTNE KOMUNIKÁCIE A PARKOVIŠKÁ - ZASTÁVKY AUTOBUSOVEJ DOPRAVY - CESTNÉ OCHRANNÉ PÁSMO - PODNE CESTY - ROZPOŇA, ENYVALENTNEJ HLADINY HLUKU OD AUTOMOBILOVEJ DOPRAVY - OČAKÁVANÝ STAV K ROKU 2010

NÁVRH

GENERÁLNY PROJEKTANT GENERAL DESIGNER	 Ing.arch. Martin Hakoš autorský architekt SKA Lesné 6 071 01 Michalovce Slovensko ING.ARCH. MARTIN HAKOŠ	ZODPOVÝ PROJEKTANT ČASTI: RESPONSIBLE ENGINEER	ING.ARCH. MARTIN HAKOŠ	PEČIATKA STAMP		
MIESTO STAVBY BUILDING No.	kataster obce PALÍN					
NÁZOV ZÁKAZKY BUILDING No.	ZMENY A DOPLNKY č.1 ÚPN OBCE PALÍN					
INVESTOR Investor	Obec Palín , Palín 129 , 072 13 , okres Michalovce , SR					
STAVEBNÝ OBJEKT PROJECT PART No.				DÁTUM DATE	02/2024	
NÁZOV VÝKRESU DRAWING NAME	VEREJNÉ DOPRAVNÉ VYBYVENIE			SADA SET		
ČÍSLO ZÁKAZKY JOB No.	ČASŤ PART	URBANIZMUS	REVÍZIA REVISION	FORMÁT FORMAT	02 A4	
				MIERKA SCALE	1:2880	
					VÝKRES DRAWING No.	5

**ZaD č.1 ÚP obce Palín, prerokovaný
a schválený Obecným zastupiteľstvom
v Palíne uznesením č.
zo dňa 2024.**


starosta obce

ROZMERY OBJEKTU	STRUKTURA	VÝPOČET	LEGENDA
			HRANICA ZASTAVANÉHO ÚZEMIA K 1.1.1990
			HRANICA SKUTOČNE ZASTAVANÉHO ÚZEMIA
			HRANICA KATASTRÁLNEHO ÚZEMIA
			OCHRANNÉ PÁSMO - PÁSMO HYGIENICKEJ OCHRANY
			PLOCHY A OBJEKTY RODINNÝCH DOMOV
			OBJEKTY RODINNÝCH DOMOV - NA DOŽITIE
			PLOCHY A OBJEKTY BYTOVÝCH DOMOV
			NAVYHOVANÉ LOKALITY IIV
			PLOCHY A OBJEKTY OBČANSKEJ VYBAVENOSTI
			PMIAŤKOVÉ CHRÁNENÝ OBJEKT - Národná kultúrna pamiatka
			ARCHITEKTONICKY HODNOTNÉ OBJEKTY A PLOCHY
			SÚKROMNÉ ZÁHRADY
			PLOCHY A OBJEKTY POĽNOHOSPODÁRSKEJ VÝROBY
			PLOCHY A OBJEKTY TECHNCKEJ VYBAVENOSTI
			PLOCHY A OBJEKTY VÝROBY
			NEZÁVADNÁ VÝROBA + KOMERČNÉ AKTIVITY
			PLOCHY A OBJEKTY ŠPORTU A REKREÁCIE
			ZELEŇ VYHRADENÁ, VEREJNÁ, SOLITÉRNA A SPRÍEVODNÁ
			PLOCHY CINTORÍNA
			VODNÉ TOKY A PLOCHY
			ZAMOKRENÉ PLOCHY, MOKRADE
			HRANICA ŤAŽOBŇEHO PRIESTORU

ROZMĚR STAV	NÁZEV	VÝKOD	
	Cesta II. třídy		CESTA II. TŘÍDY
	Cesta III. třídy		CESTA III. TŘÍDY
	Místní komunikace		MIESTNE KOMUNIKÁCIE
	Místní komunikace - na rekonstrukci		MIESTNE KOMUNIKÁCIE - NA REKONŠTRUKCIU
	Komunikace pěší		KOMUNIKÁCIE PEŠIE
	Místní komunikace a parkoviště		MIESTNE KOMUNIKÁCIE A PARKOVIŠŤÁ
	Zastávky autobusové dopravy		ZASTÁVKY AUTOBUSOVEJ DOPRAVY
	Cestné ochranné pásmo		CESTNÉ OCHRANNÉ PÁSMO
	Pozemní cesty		POZEMNÉ CESTY
	Způsob ekvivalentní hladiny hluku od automobilové dopravy - očekávaný stav k roku 2010		ZPÔSOBA EKVIVALENTNEJ HLADINY HLUKU OD AUTOMOBILOVEJ DOPRAVY - OČAKÁVANÝ STAV K ROKU 2010

NÁVRH

GENERALNY PROJEKTANT GENERAL DESIGNER				Ing.arch. Martin Hakoš autORIZOVANÝ ARCHITECT SKA		ZODPOVEDNÝ PROJEKTANT ČASTI: RESPONSIBLE ENGINEER		ING.ARCH. MARTIN HAKOŠ		PEČIATKA STAMP							
		Lesné 6 071 01 Michalovce Slovensko				VYPRACOVAL: RESPONSIBLE ENGINEER		ING.ARCH. MARTIN HAKOŠ									
Miesto stavby BUILDING No.		kataster obce PALÍN															
Názov zákazky BUILDING No.		ZMENY A DOPLNKY č.1 ÚPN OBCE PALÍN															
Investor Investor		Obec Palín, Palín 129, 072 13, okres Michalovce, SR															
STAVEBNÝ OBJEKT PROJECT PART No.								-		DÁTUM DATE		02/2024		VÝKRES Č. DRAWING No.			
NÁZOV VÝKRESU DRAWING NAME								VEREJNÉ DOPRAVNÉ VYBYVENIE								SADA SET	
Číslo zakázky JOB No.		Časť PART		URBANIZMUS		REVÍZIA REVISION		FORMÁT FORMAT		02 A4		MIERKA SCALE		1:2880		5	

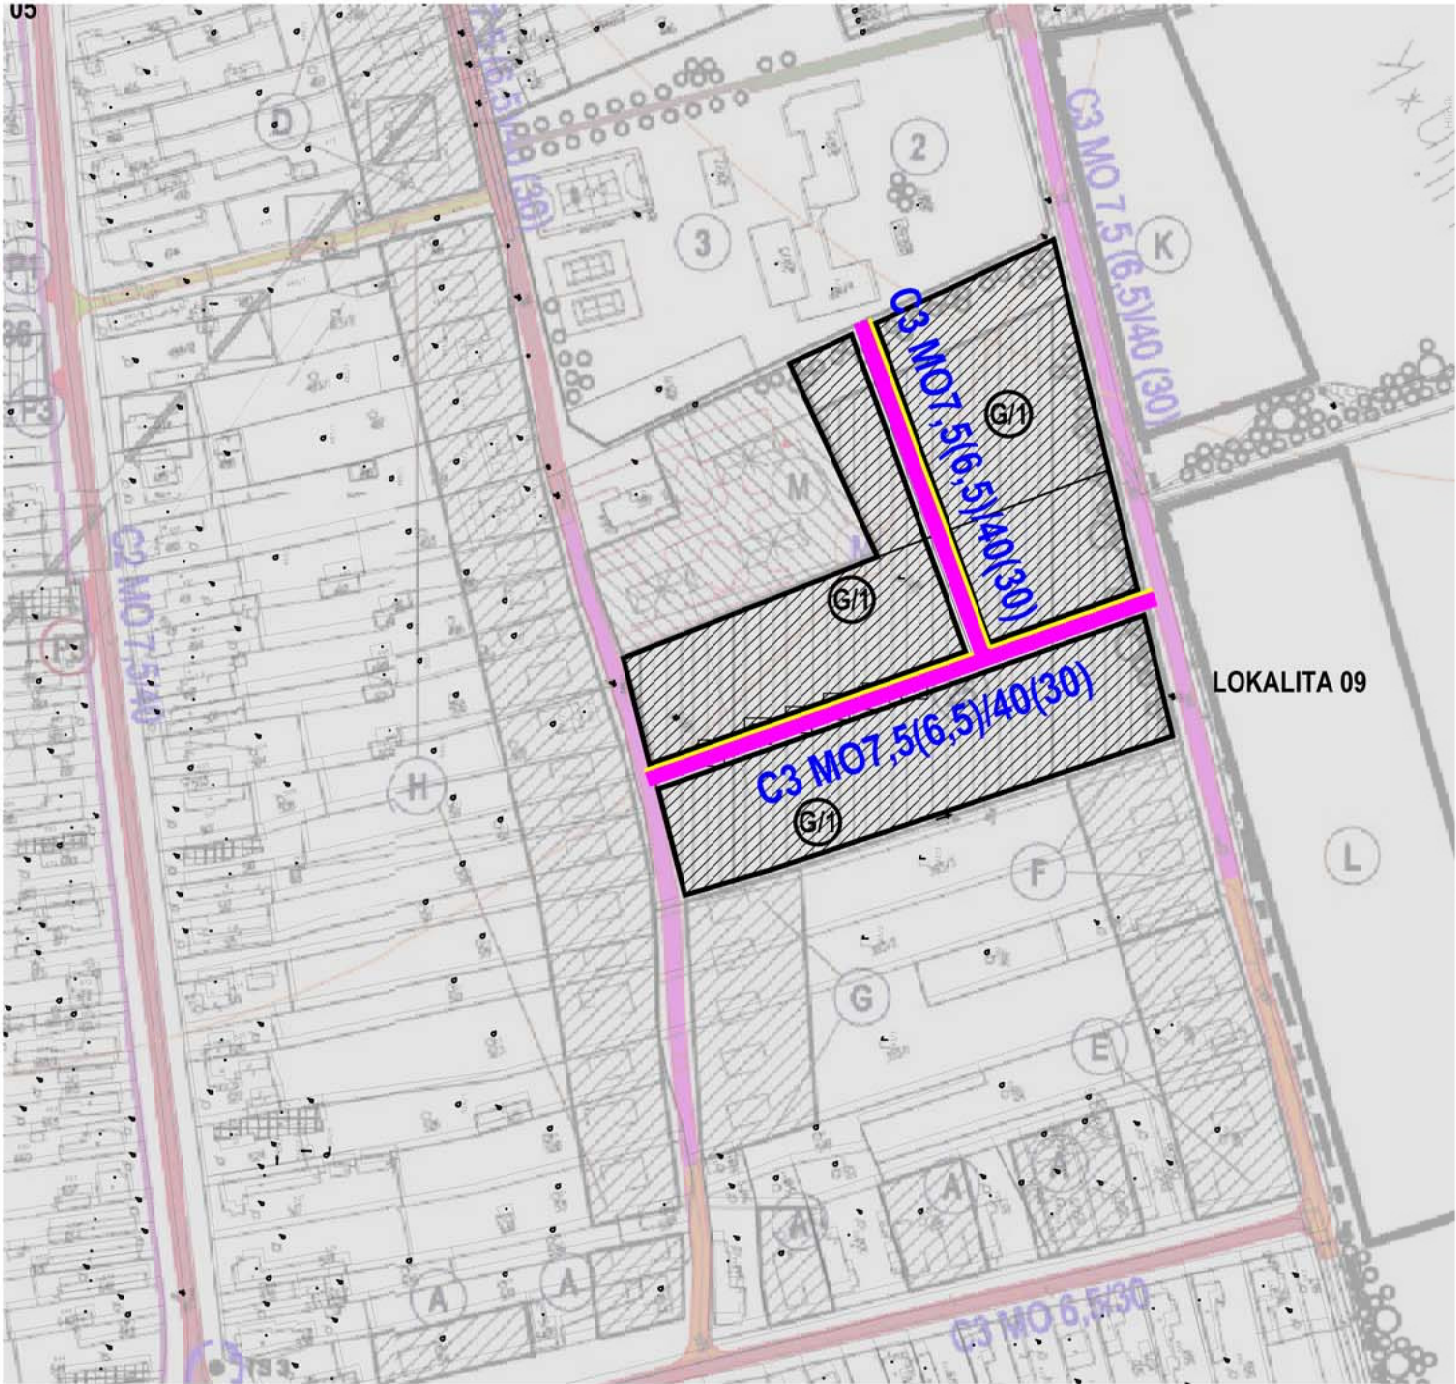

Z01/09
LOKALITA 09: ZMENA FUNKČNÉHO VYUŽITIA LOKALITY 25 - AREÁL ZDRAVIA A ODDYCHU NA PLOCHY RODINNÝCH DOMOV - ROZŠÍRENIE PÔVODNEJ LOKALITY G

ZaD č.1 ÚP obce Palín, prerokovaný
a schválený Obecným zastupiteľstvom
v Palíne uznesením č.
zo dňa 2024.

.....
starosta obce

LEGENDA :


LEGENDA	NÁVRH	VÝKRES
HRANICA ZASTAVANÉHO ÚZEMIA K 1.1.1990		
HRANICA SÚTOČNE ZASTAVANÉHO ÚZEMIA		
HRANICA KATASTRÁLNEHO ÚZEMIA		
OCHRANNÉ PÁSMO - PÁSMO HYGIENICKEJ OCHRANY		
PLOCHY A OBJEKTY RODINNÝCH DOMOV		
OBJEKTY RODINNÝCH DOMOV - NA DOŽITIE		
PLOCHY A OBJEKTY BYTOVÝCH DOMOV		
NAVrhOVANÉ LOKALITY BV	A - J	K - M
PLOCHY A OBJEKTY OBČIANSKEJ VYBAVENOSTI		
PAMÄTKOVO CHRÁNENÝ OBJEKT - Národná kultúrna pamätka		
ARCHITEKTONICKY HODNOTNÉ OBJEKTY A PLOCHY		
SÚKROMNÉ ZÁHRADY		
PLOCHY A OBJEKTY PODNOSPODÁRSKEJ VÝROBY		
PLOCHY A OBJEKTY TECHNICKÉJ VYBAVENOSTI		
PLOCHY A OBJEKTY VÝROBY		
NEZÁVADNÁ VÝROBA + KÖMERČNÉ AKTIVITY		
PLOCHY A OBJEKTY ŠPORTU A REKREÁCIE		
ZELEŇ VYHRADENÁ, VEREJNÁ, SOLITÉRNA A SPRÍEVODNÁ		
PLOCHY GINTORINA		
VODNÉ TOKY A PLOCHY		
ZAMOKRENÉ PLOCHY, MOKRADE		
HRANICA ŤAŽOBNÉHO PRIESTORU		

LEGENDA DOPRAVY


LEGENDA DOPRAVY	NÁVRH	VÝKRES
CESTA I. TRIEDY		
CESTA II. TRIEDY		
MIESTNE KOMUNIKÁCIE		
MIESTNE KOMUNIKÁCIE - NA REKONŠTRUKCIU		
KOMUNIKÁCIE PEŠIE		
MIESTNE KOMUNIKÁCIE A PARKOVISKÁ		
ZASTÁVKY AUTOBUSOVEJ DOPRAVY		
CESTNÉ OCHRANNÉ PÁSMO		
PODNE CESTY		
ROZDŮVA, ENYVALENTNEJ HLADINY HLUKU OD AUTOMOBILOVEJ DOPRAVY - OČAKÁVANÝ STAV K ROKU 2010		

NÁVRH

GENERÁLNY PROJEKTANT GENERAL DESIGNER	 Ing.arch. Martin Hakoš autorský architekt SKA Lesné 6 071 01 Michalovce Slovensko ING.ARCH. MARTIN HAKOŠ	ZODPOVÝ PROJEKTANT ČASTI: RESPONSIBLE ENGINEER	ING.ARCH. MARTIN HAKOŠ	PEČIATKA STAMP		
MIESTO STAVBY BUILDING No.	kataster obce PALÍN					
NÁZOV ZÁKAZKY BUILDING No.	ZMENY A DOPLNKY č.1 ÚPN OBCE PALÍN					
INVESTOR Investor	Obec Palín , Palín 129 , 072 13 , okres Michalovce , SR					
STAVEBNÝ OBJEKT PROJECT PART No.				DÁTUM DATE	02/2024	
NÁZOV VÝKRESU DRAWING NAME	VEREJNÉ DOPRAVNÉ VYBYVENIE			SADA SET		
ČÍSLO ZÁKAZKY JOB No.	ČASŤ PART	URBANIZMUS	REVÍZIA REVISION	FORMÁT FORMAT	02 A4	
				MIERKA SCALE	1:2880	
					VÝKRES DRAWING No.	5

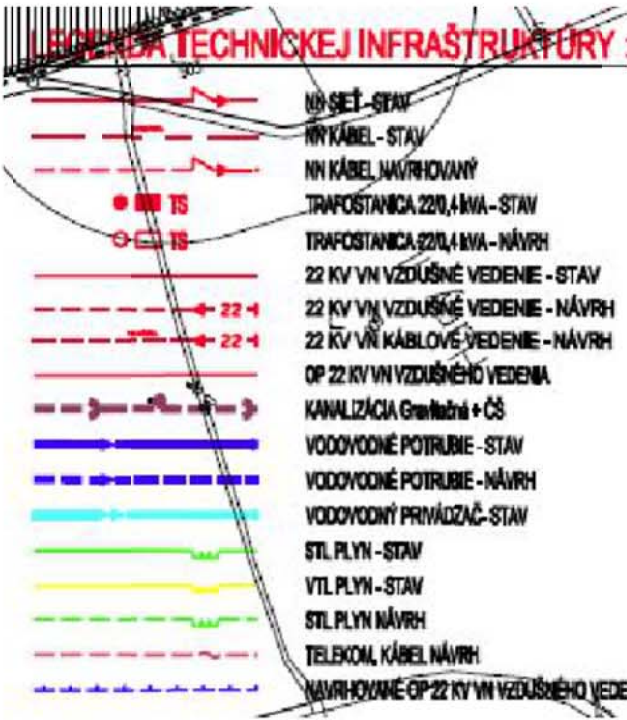

LEGENDA :


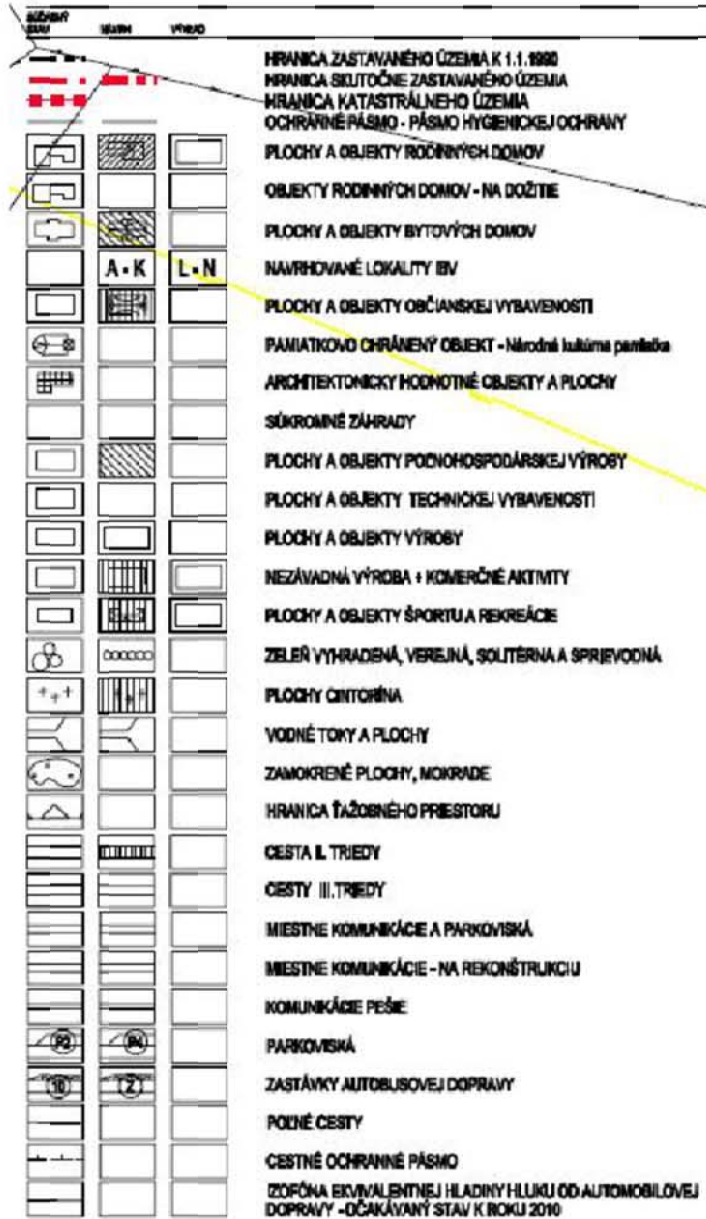


ZaD č.1 ÚP obce Palín, prerokovaný
a schválený Obecným zastupiteľstvom
v Palíne uznesením č.
zo dňa 2024.

.....
starosta obce

Z01/04
LOKALITA 04: ZMENA FUNKČNÉHO VYUŽITIA PARCEL KNC 104,105 NA PLOCHY A OBJEKTY RD

GENERÁLNY PROJEKTANT GENERAL DESIGNER		 Ing. arch. Martin Hakoš autORIZOVANÝ ARCHITEKT SRA Lesné 6 071 01 Michalovce Slovensko ING.ARCH. MARTIN HAKOŠ		ZODPOVÝ PROJEKTANT ČASTI: RESPONSIBLE ENGINEER		ING.ARCH. MARTIN HAKOŠ		PEČIATKA STAMP			
Miesto stavby BUILDING No.		kataster obce PALÍN									
NÁZOV ZÁKAZKY BUILDING No.		ZMENY A DOPLNKY č.1 ÚPN OBCE PALÍN									
INVESTOR Investor		Obec Palín , Palín 129 , 072 13 , okres Michalovce , SR									
STAVEBNÝ OBJEKT PROJECT PART No.								DÁTUM DATE		02/2024	
NÁZOV VÝKRESU DRAWING NAME		TECHNICKÁ INFRAŠTRUKTÚRA						SADA SET			
ČÍSLO ZÁKAZKY JOB No.		ČASŤ PART		URBANIZMUS		REVÍZIA REVISION		FORMÁT FORMAT		02 A4	
								MIERKA SCALE		1:2880	
										VÝKRES DRAWING No.	
										6a	

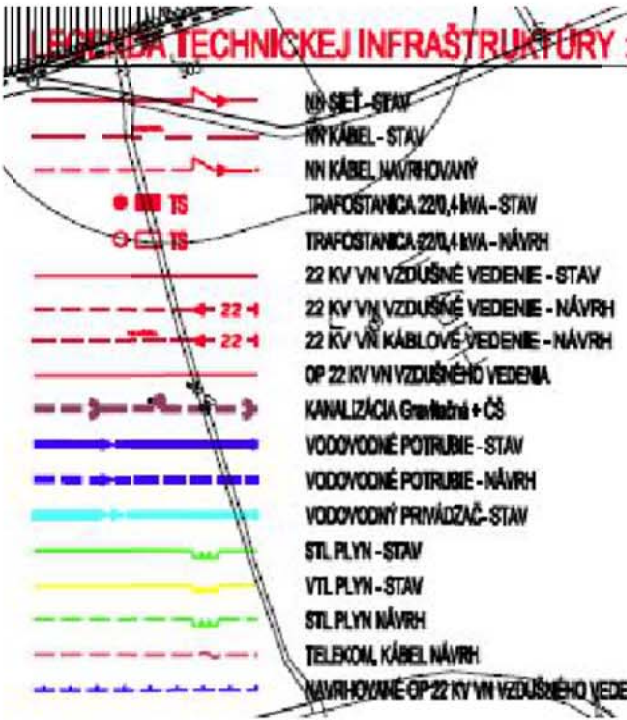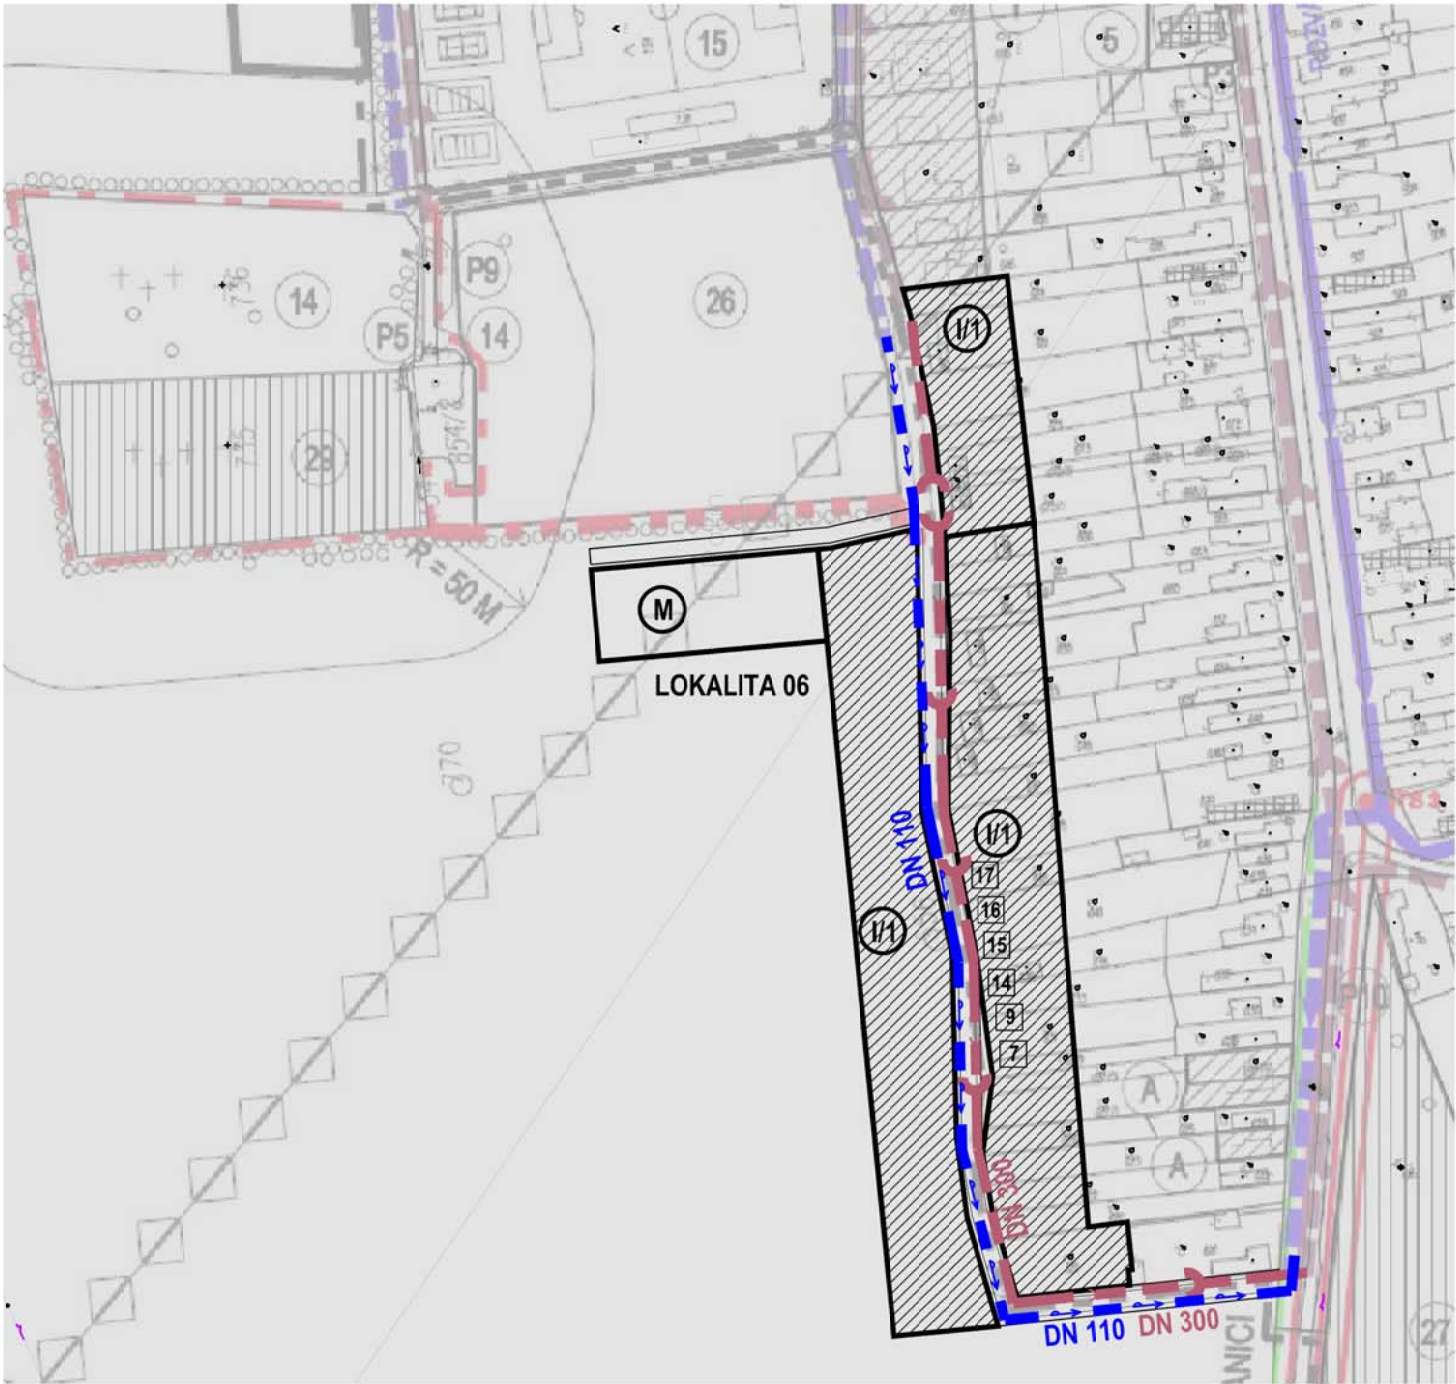

LEGENDA :

LEGENDA	SYMBOL	POZNÁMKA
HRANICA ZASTAVANÉHO ÚZEMIA K 1.1.1990	[Symbol]	
HRANICA SOUČASNÉ ZASTAVANÉHO ÚZEMIA	[Symbol]	
HRANICA KATASTRÁLNEHO ÚZEMIA	[Symbol]	
OCHRANNÉ PÁSMO - PÁSMO HYGIENICKEJ OCHRANY	[Symbol]	
PLOCHY A OBJEKTY RODINNÝCH DOMOV	[Symbol]	
OBJEKTY RODINNÝCH DOMOV - NA DOŽITIE	[Symbol]	
PLOCHY A OBJEKTY BYTOVÝCH DOMOV	[Symbol]	
NAVROVÁVANÉ LOKALITY BV	[Symbol]	
PLOCHY A OBJEKTY OBČANSKEJ VYBAVENOSTI	[Symbol]	
PAMIATKOVO CHRÁNENÝ OBJEKT - Národné kultúrne pamiatka	[Symbol]	
ARCHITEKTONICKY HODNOTNÉ OBJEKTY A PLOCHY	[Symbol]	
Súkromné záhrady	[Symbol]	
PLOCHY A OBJEKTY PODNIKOVÝCH VÝROBY	[Symbol]	
PLOCHY A OBJEKTY TECHNICKÉJ VYBAVENOSTI	[Symbol]	
PLOCHY A OBJEKTY VÝROBY	[Symbol]	
NEZÁVADNÁ VÝROBA + KOMERČNÉ AKTIVITY	[Symbol]	
PLOCHY A OBJEKTY ŠPORTU A REKREÁCIE	[Symbol]	
ZELEŇ VYHRADENÁ, VEREJNÁ, SOLITERNÁ A SPRÍEVODNÁ	[Symbol]	
PLOCHY OCHRANY	[Symbol]	
VODNÉ TORÝ A PLOCHY	[Symbol]	
ZAMOKRENÉ PLOCHY, MOKRADE	[Symbol]	
HRANICA ŤAŽOBNÉHO PRIESTORU	[Symbol]	
CESTA II. TRIEDY	[Symbol]	
CESTY II. TRIEDY	[Symbol]	
MIESTNE KOMUNIKÁCIE A PARKOVISKÁ	[Symbol]	
MIESTNE KOMUNIKÁCIE - NA REKONŠTRUKCIU	[Symbol]	
KOMUNIKÁCIE PEŠE	[Symbol]	
PARKOVISKÁ	[Symbol]	
ZASTÁVKY AUTOBUSOVEJ DOPRAVY	[Symbol]	
PODĽANÉ CESTY	[Symbol]	
CESTNÉ OCHRANNÉ PÁSMO	[Symbol]	
ZOBRAZENIE EKIVALENTNEJ HLADINY HLUKU OD AUTOMOBILOVEJ DOPRAVY - OČAKÁVANÝ STAV K ROKU 2010	[Symbol]	



ZaD č.1 ÚP obce Palín, prerokovaný
a schválený Obecným zastupiteľstvom
v Palíne uznesením č.
zo dňa 2024.

.....
starosta obce


Z01/06
LOKALITA 06: ROZŠÍRENIE ROZVOJA BÝVANIA ZA FUTBALOVÝM IHRISKOM - NAVRHOVANÁ LOKALITA I
+ VÝHLADOVÁ LOKALITA M

NÁVRH

GENERÁLNY PROJEKTANT GENERAL DESIGNER	 Ing. arch. Martin Hakoš autorský architekt SRA Lesné 6 071 01 Michalovce Slovensko ING.ARCH. MARTIN HAKOŠ	ZODPOVÝ PROJEKTANT ČASTI: RESPONSIBLE ENGINEER	ING.ARCH. MARTIN HAKOŠ	PEČIATKA STAMP				
MIESTO STAVBY BUILDING No.	kataster obce PALÍN	VYPRACOVAL: RESPONSIBLE ENGINEER	ING.ARCH. MARTIN HAKOŠ					
ZMENY A DOPLNKY č.1 ÚPN OBCE PALÍN								
INVESTOR Investor	Obec Palín , Palín 129 , 072 13 , okres Michalovce , SR							
STAVEBNÝ OBJEKT PROJECT PART No.					DÁTUM DATE	02/2024	VÝKRES DRAWING No.	
NÁZOV VÝKRESU DRAWING NAME	TECHNICKÁ INFRAŠTRUKTÚRA				SADA SET			
ČÍSLO ZAKÁZKY JOB No.	ČASŤ PART	URBANIZMUS	REVÍZIA REVISION	FORMÁT FORMAT	02 A4	MERKA SCALE	1:2880	6a

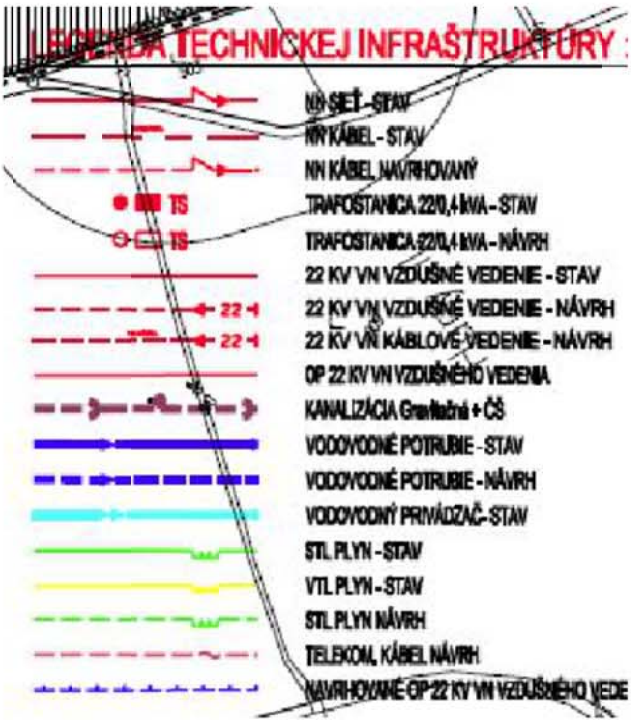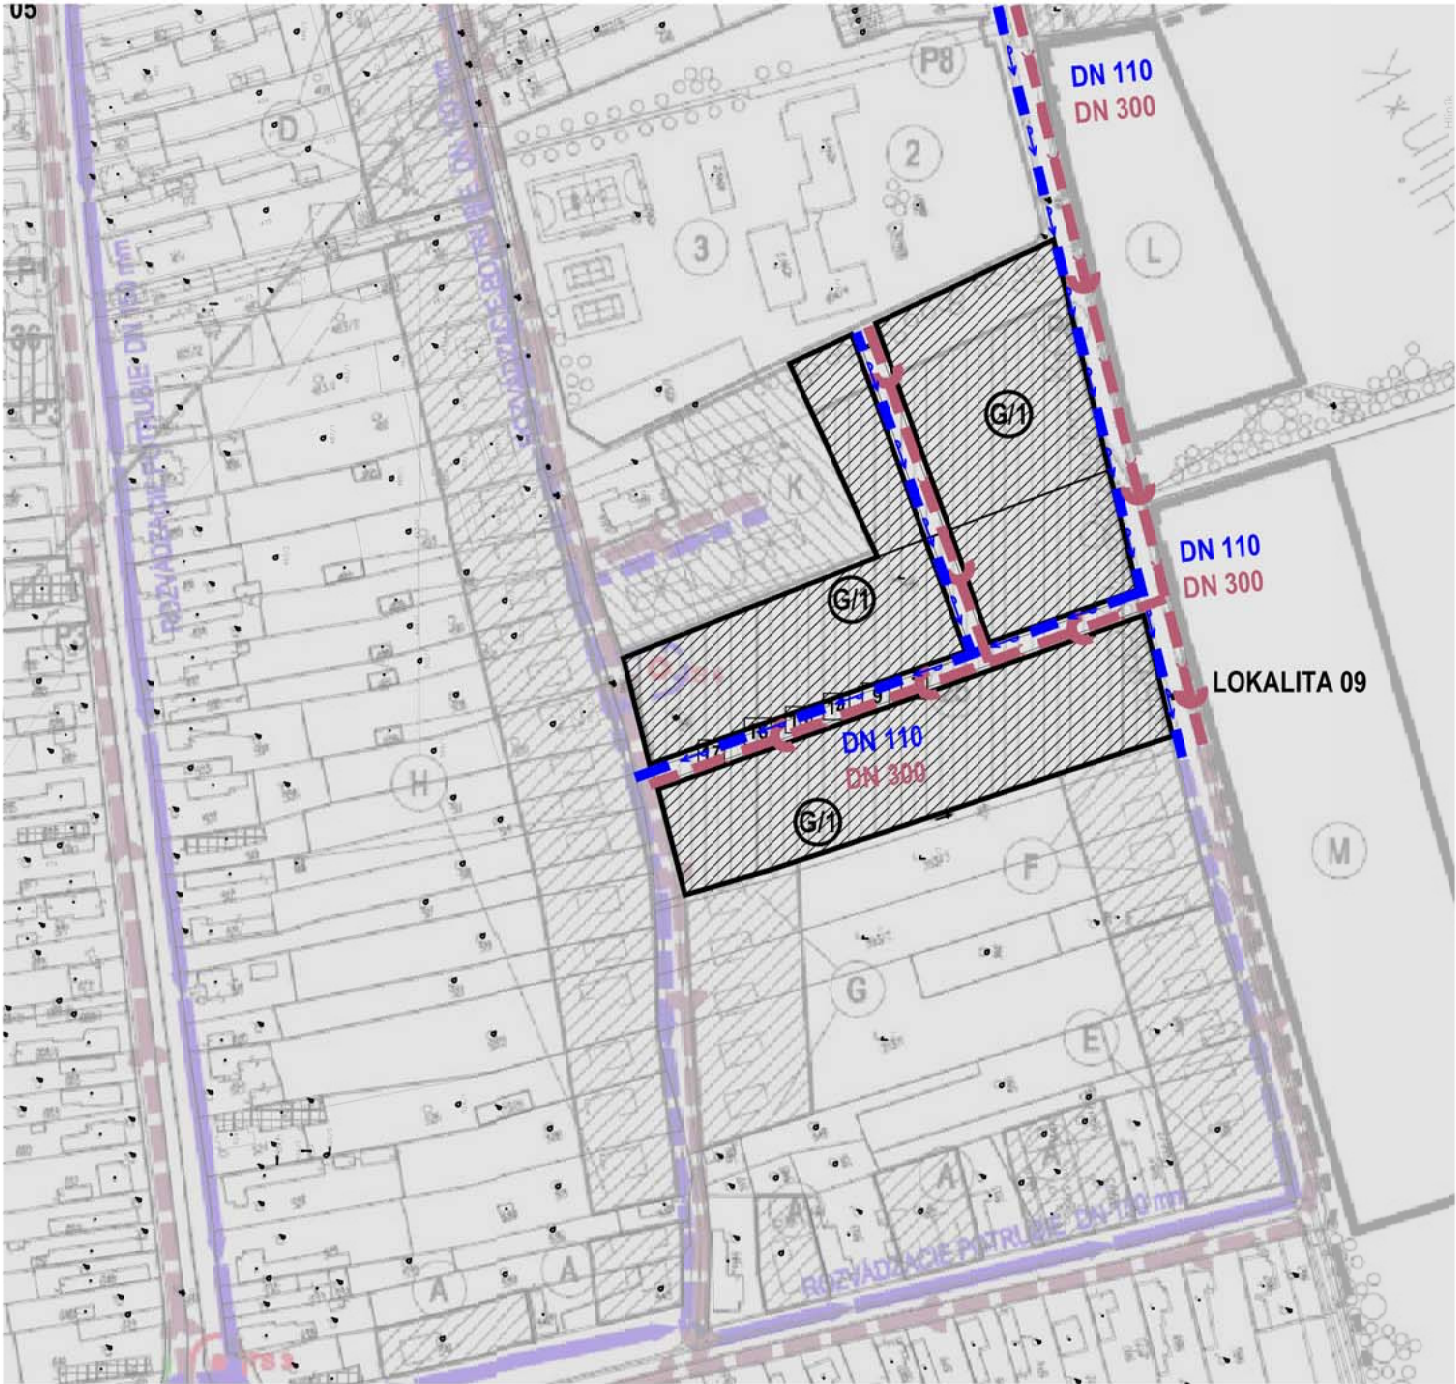

LEGENDA :

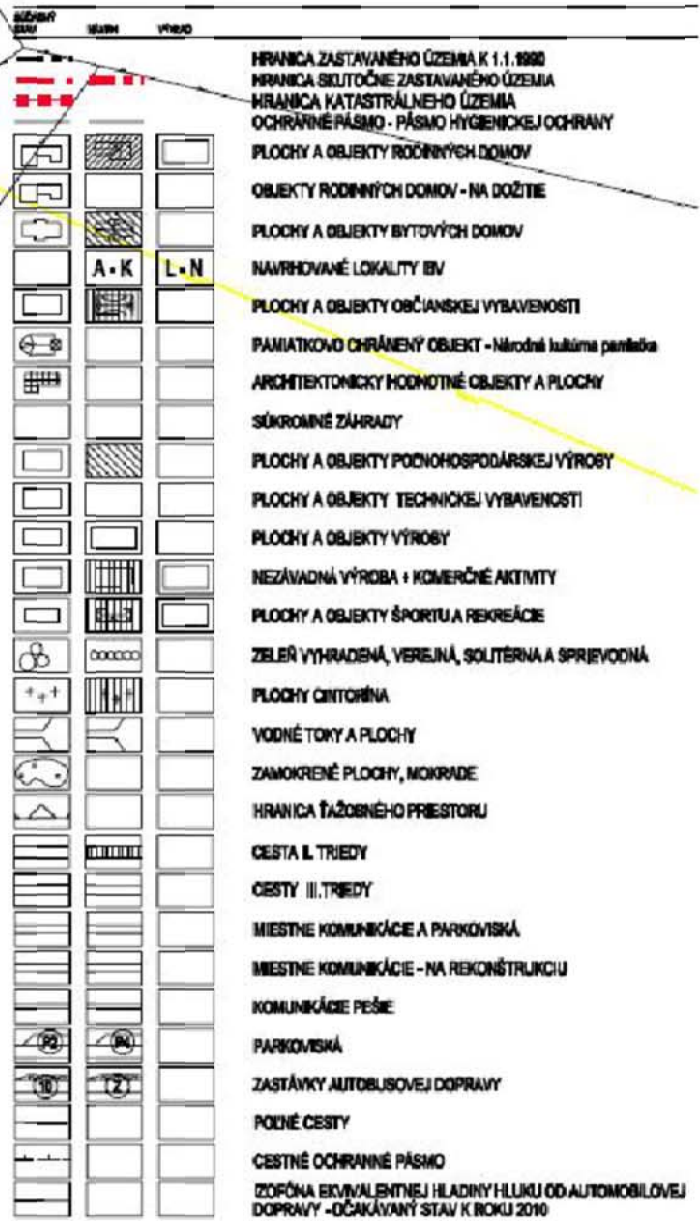


ZaD č.1 ÚP obce Palín, prerokovaný
a schválený Obecným zastupiteľstvom
v Palíne uznesením č.
zo dňa 2024.

.....
starosta obce


Z01/09
LOKALITA 09: ZMENA FUNKČNÉHO VYUŽITIA LOKALITY 25 - AREÁL ZDRAVIA A ODDYCHU NA PLOCHY
RODINNÝCH DOMOV - ROZŠÍRENIE PÔVODNEJ LOKALITY G

NÁVRH

GENERÁLNY PROJEKTANT GENERAL DESIGNER		 Ing.arch. Martin Hakoš autORIZOVANÝ ARCHITEKT SR Lesné 6 071 01 Michalovce Slovensko ING.ARCH. MARTIN HAKOŠ		ZODPOVEĎNÝ PROJEKTANT ČASTI: RESPONSIBLE ENGINEER		ING.ARCH. MARTIN HAKOŠ		PEČIATKA STAMP	
MIESTO STAVBY BUILDING No.		kataster obce PALÍN		VYPRACOVAL: RESPONSIBLE ENGINEER		ING.ARCH. MARTIN HAKOŠ			
NÁZOV ZÁKAZKY BUILDING No.		ZMENY A DOPLNKY č.1 ÚPN OBCE PALÍN							
INVESTOR Investor		Obec Palín , Palín 129 , 072 13 , okres Michalovce , SR							
STAVEBNÝ OBJEKT PROJECT PART No.						DÁTUM DATE		02/2024	
NÁZOV VÝKRESU DRAWING NAME		TECHNICKÁ INFRAŠTRUKTÚRA				SADA SET			
ČÍSLO ZAKÁZKY JOB No.		ČASŤ PART		URBANIZMUS		REVÍZIA REVISION		FORMÁT FORMAT	
						02 A4		MIERKA SCALE	
						1:2880			
								VÝKRES DRAWING No.	
								6a	

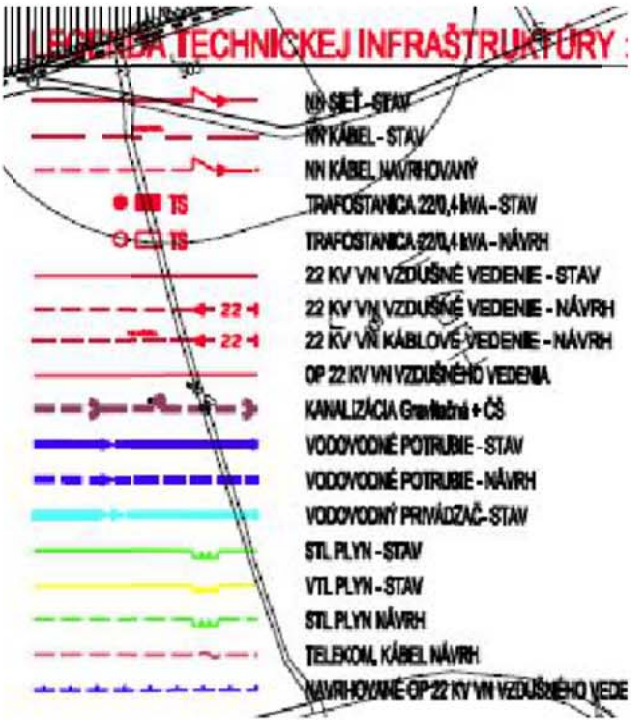

LEGENDA :


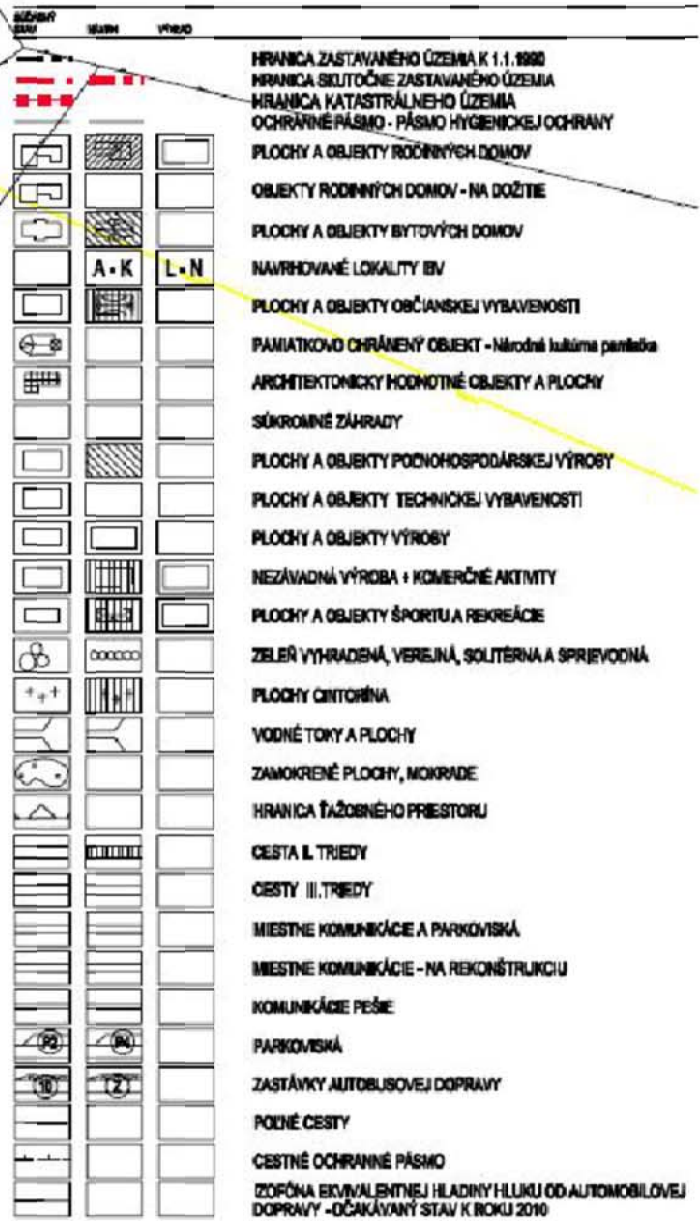


ZaD č.1 ÚP obce Palín, prerokovaný
a schválený Obecným zastupiteľstvom
v Palíne uznesením č.
zo dňa 2024.

.....
starosta obce

Z01/04
LOKALITA 04: ZMENA FUNKČNÉHO VYUŽITIA PARCEL KNC 104,105 NA PLOCHY A OBJEKTY RD

GENERÁLNY PROJEKTANT GENERAL DESIGNER	 Ing.arch. Martin Hakoš autorský architekt SKA Lesné 6 071 01 Michalovce Slovensko ING.ARCH. MARTIN HAKOŠ	ZODPOVÝ PROJEKTANT ČASTI: RESPONSIBLE ENGINEER	ING.ARCH. MARTIN HAKOŠ	PEČIATKA STAMP		
MIESTO STAVBY BUILDING No.	kataster obce PALÍN					
NÁZOV ZÁKAZKY BUILDING No.	ZMENY A DOPLNKY č.1 ÚPN OBCE PALÍN					
INVESTOR Investor	Obec Palín , Palín 129 , 072 13 , okres Michalovce , SR					
STAVEBNÝ OBJEKT PROJECT PART No.				DÁTUM DATE	02/2024	
NÁZOV VÝKRESU DRAWING NAME	TECHNICKÁ INFRAŠTRUKTÚRA			SADA SET		
ČÍSLO ZÁKAZKY JOB No.	ČASŤ PART	URBANIZMUS	REVÍZIA REVISION	FORMÁT FORMAT	02 A4	
				MERKA SCALE	1:2880	
					VÝKRES DRAWING No.	6b

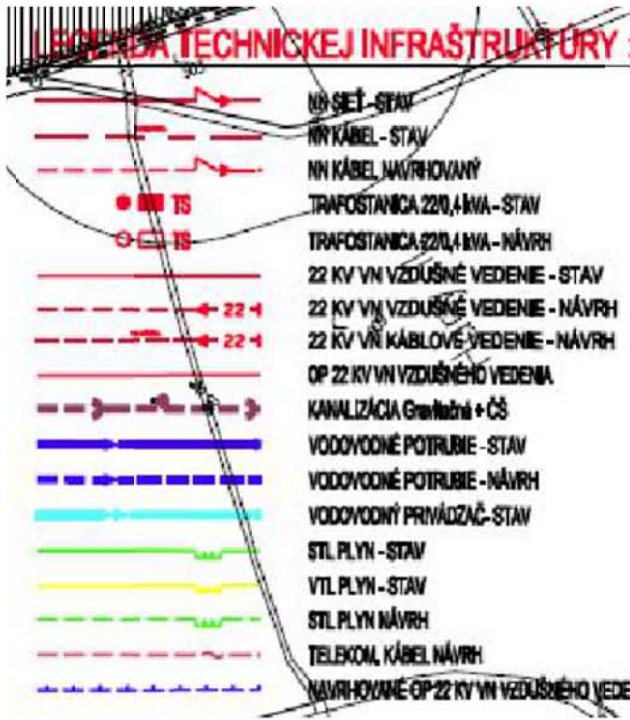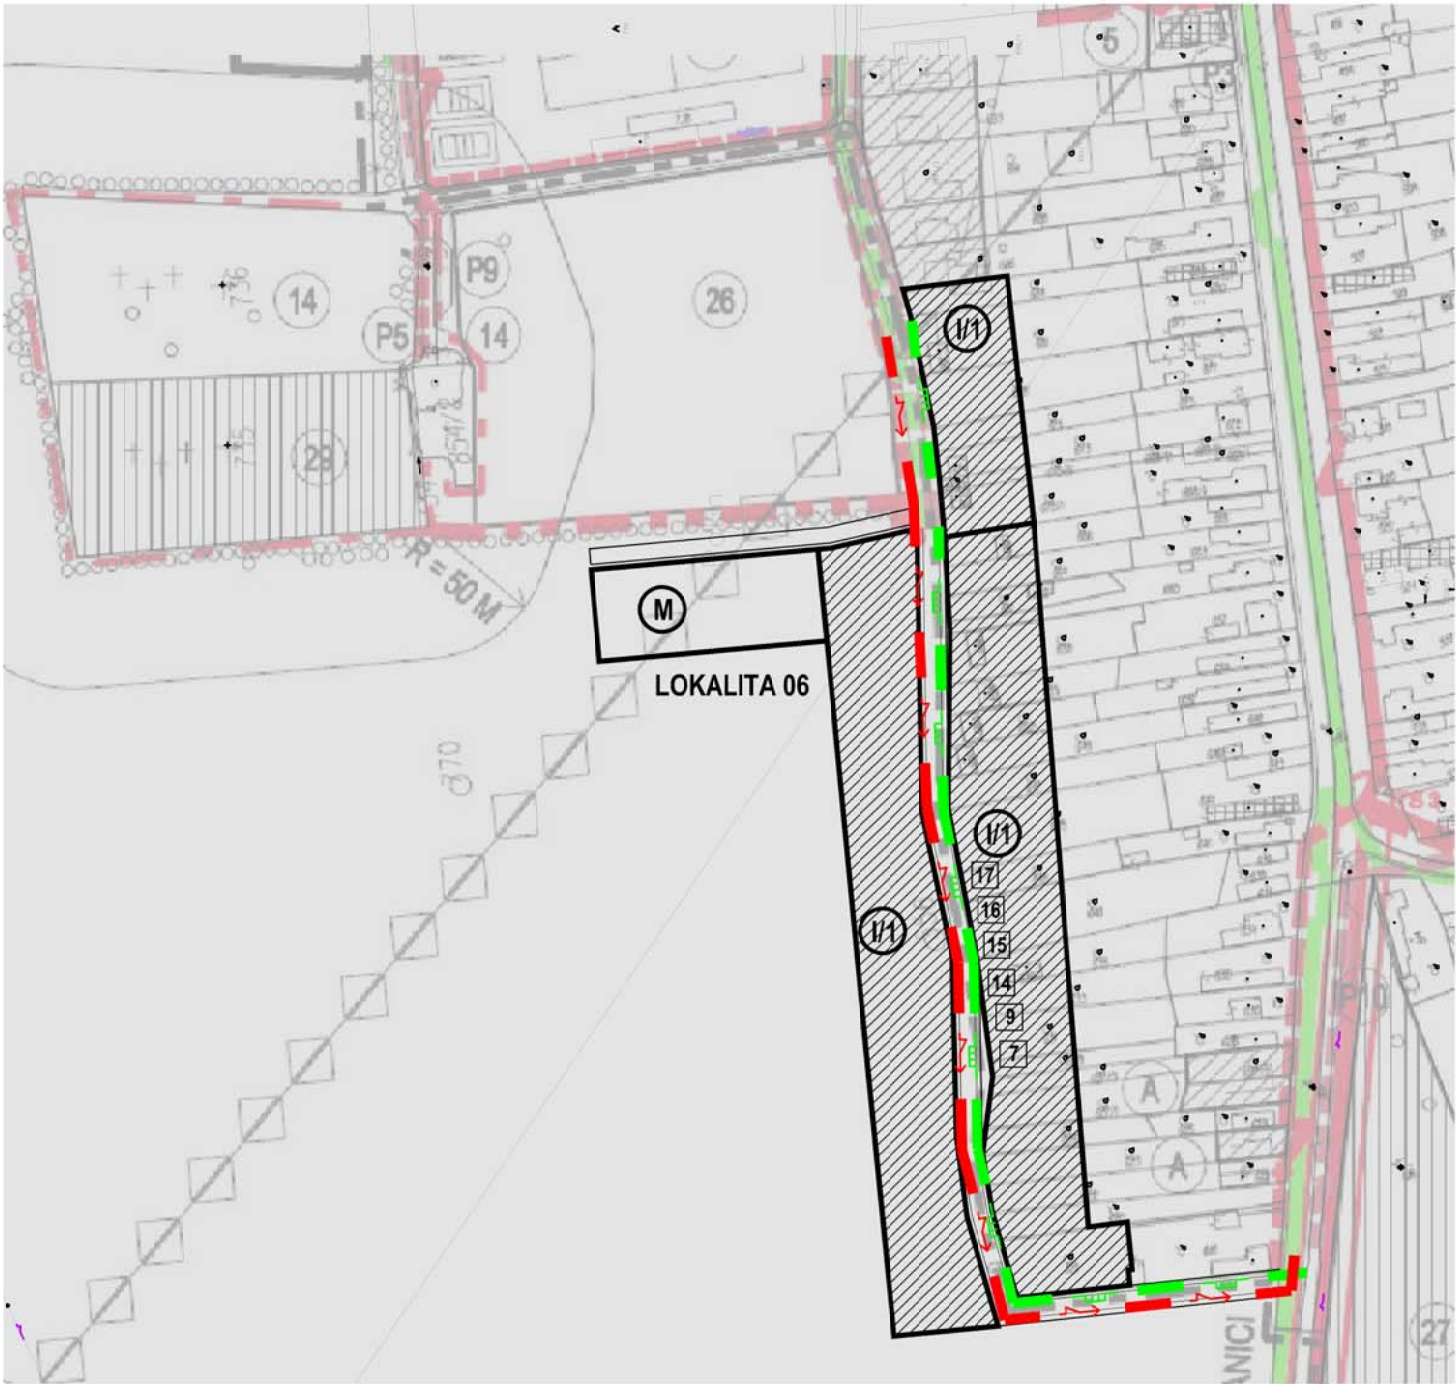

LEGENDA :

LEGENDA	STAV	NÁVRH	PRÍKLAD
HRANICA ZASTAVANÉHO ÚZEMIA K 1.1.1990			
HRANICA SOUČASNÉHO ZASTAVANÉHO ÚZEMIA			
HRANICA KATASTRÁLNEHO ÚZEMIA			
OCHRANNÉ PÁSMO - PÁSMO HYGIENICKEJ OCHRANY			
PLOCHY A OBJEKTY RODINNÝCH DOMOV			
OBJEKTY RODINNÝCH DOMOV - NA DOŽITIE			
PLOCHY A OBJEKTY BYTOVÝCH DOMOV			
NÁVRHOVANÉ LOKALITY BV			
PLOCHY A OBJEKTY OBČANSKEJ VYBAVENOSTI			
PAMIATKOVO CHRÁNENÝ OBJEKT - Národné kultúrne pamiatka			
ARCHITEKTONICKY HODNOTNÉ OBJEKTY A PLOCHY			
Súkromné záhrady			
PLOCHY A OBJEKTY PODNIKOPODNIKÁRSKEJ VÝROBY			
PLOCHY A OBJEKTY TECHNICKÉJ VYBAVENOSTI			
PLOCHY A OBJEKTY VÝROBY			
NEZÁVADNÁ VÝROBA + KOMERČNÉ AKTIVITY			
PLOCHY A OBJEKTY ŠPORTU A REKREÁCIE			
ZELEŇ VYHRADENÁ, VEREJNÁ, SOLITERNÁ A SPRÍEVODNÁ			
PLOCHY OCHRANNA			
VODNÉ TOKY A PLOCHY			
ZAMOKRENÉ PLOCHY, MOKRADE			
HRANICA ŤAŽOBNÉHO PRIESTORU			
CESTA I. TRIEDY			
CESTY II. TRIEDY			
MIESTNE KOMUNIKÁCIE A PARKOVISKÁ			
MIESTNE KOMUNIKÁCIE - NA REKONŠTRUKCIU			
KOMUNIKÁCIE PEŠE			
PARKOVISKÁ			
ZASTÁVKY AUTOBUSOVEJ DOPRAVY			
PODĚNÉ CESTY			
CESTNÉ OCHRANNÉ PÁSMO			
ZOBRAZENIE EKIVALENTNEJ HLADINY HLUKU OD AUTOMOBILOVEJ DOPRAVY - OČAKÁVANÝ STAV K ROKU 2010			

ZaD č.1 ÚP obce Palín, prerokovaný
a schválený Obecným zastupiteľstvom
v Palíne uznesením č.
zo dňa 2024.

.....
starosta obce

Z01/06
LOKALITA 06: ROZŠÍRENIE ROZVOJA BÝVANIA ZA FUTBALOVÝM IHRISKOM - NAVRHOVANÁ LOKALITA I
+ VÝHLADOVÁ LOKALITA M

GENERÁLNY PROJEKTANT GENERAL DESIGNER	 Ing. arch. Martin Hakoš autorský architekt SRA Lesné 6 071 01 Michalovce Slovensko ING.ARCH. MARTIN HAKOŠ	ZODPOVÝ PROJEKTANT ČASTI: RESPONSIBLE ENGINEER	ING.ARCH. MARTIN HAKOŠ	PEČIATKA STAMP		
MIESTO STAVBY BUILDING No.	kataster obce PALÍN					
NÁZOV ZÁKAZKY BUILDING No.	ZMENY A DOPLNKY č.1 ÚPN OBCE PALÍN					
INVESTOR Investor	Obec Palín , Palín 129 , 072 13 , okres Michalovce , SR					
STAVEBNÝ OBJEKT PROJECT PART No.				DÁTUM DATE	02/2024	
NÁZOV VÝKRESU DRAWING NAME	TECHNICKÁ INFRAŠTRUKTÚRA			SADA SET		
ČÍSLO ZÁKAZKY JOB No.	ČASŤ PART	URBANIZMUS	REVÍZIA REVISION	FORMÁT FORMAT	02 A4	
			MIERKA SCALE	1:2880		
					VÝKRES DRAWING No.	6b



ZMENA FUNKČNÉHO VYUŽITIA LOKALITY 25 - AREÁL ZDRAVIA A ODDYCHU NA PLOCHY
RODINNÝCH DOMOV - ROZŠÍRENIE PÔVODNEJ LOKALITY G

NN-SÍT - STAV
 NN-KÁBEL - STAV
 NN-KÁBEL - NÁVRHOVANÝ
 TRAFOSTANICA 220 kV - STAV
 TRAFOSTANICA 220 kV - NÁVRH
 22 kV VN VZDUŠNÉ VEDENIE - STAV
 22 kV VN VZDUŠNÉ VEDENIE - NÁVRH
 22 kV VN KÁBLOVÉ VEDENIE - NÁVRH
 OP 22 kV VN VZDUŠNÉHO VEDENIA
 KANALIZÁCIA GRIEVAČNÁ + ČS
 VODOVODNÉ POTRUBIE - STAV
 VODOVODNÉ POTRUBIE - NÁVRH
 VODOVODNÝ PRÍVÁDZAC - STAV
 STYL PLYN - STAV
 VTL PLYN - STAV
 STYL PLYN NÁVRH
 TELEFON. KÁBEL NÁVRH
 NÁVRHOVÉ OP 22 kV VN VZDUŠNÉHO VEDE

starosta obce

obraz	skratka	význam
		HRANICA ZASTAVANÉHO ÚZEMIA K 1.1.1990
		HRANICA KATASTRÁLNEHO ÚZEMIA
		OCHRANNÉ PÁSMO - PÁSMO HYGIENICKEJ OCHRANY
		PLOCHY A OBJEKTY RODINNÝCH DOMOV
		OBJEKTY RODINNÝCH DOMOV - NA DOŽITIE
		PLOCHY A OBJEKTY BYTOVÝCH DOMOV
		NAVROBENÉ LOKALITY BV
		PLOCHY A OBJEKTY OBYČIANKEJ VYBAVENOSTI
		PIAMATKOVÉ CHRÁNENÝ OBJEKT - Národná kultúrna pamiatka
		ARCHITEKTONICKY MONOMORFNE OBJEKTY A PLOCHY
		SÔKROMNÉ ZÁHRADY
		PLOCHY A OBJEKTY POĎVOHOSPODÁRSKEJ VÝROBY
		PLOCHY A OBJEKTY TECHNICKEJ VYBAVENOSTI
		PLOCHY A OBJEKTY VÝROBY
		NEZÁVISLÁ VÝROBA + KOMERČNÉ AKTIVITY
		PLOCHY A OBJEKTY ŠPORTU A REKREÁCIE
		ZELEŇ VYHRADENÁ, VEREJNÁ, SOLITÉRNA A SPRIEVODNÁ
		PLOCHY CENTRÁLA
		VODNÉ TORY A PLOCHY
		ZAMOKRENÉ PLOCHY, MOKRADE
		HRANICA VÝROBNÉHO PRIESTORU
		CESTA II. TRIEDY
		CESTY III. TRIEDY
		MIESTNE KOMUNIKÁCIE A PARKOVISKÁ
		MIESTNE KOMUNIKÁCIE - NA REKONŠTRUKCIU
		KOMUNIKÁCIE PEŠE
		PARKOVISKÁ
		ZASTÁVKY AUTOBUSOVEJ DOPRAVY
		POČNÉ CESTY
		CESTNÉ OCHRANNÉ PÁSMO
		ZODFONÁ BIVALENTNEJ HLADINY HLUKU OD AUTOMOBILOVEJ DOPRAVY - OČAKÁVANÝ STAV K ROKU 2010

NÁVRH

GENERÁLNY PROJEKTANT GENERAL DESIGNER  Ing.arch. Martin Hakoš autORIZOVANÝ ARCHITEKT SR Lesné 6 071 01 Michalovce Slovensko ING.ARCH. MARTIN HAKOŠ		ZODPOVÝVÝ PROJEKTANT ČÁSTI: RESPONSIBLE ENGINEER ING.ARCH. MARTIN HAKOŠ VYPRACOVAL: RESPONSIBLE ENGINEER ING.ARCH. MARTIN HAKOŠ		PEČIATKA STAMP 	
Miesto stavby BUILDING No. kataster obce PALÍN					
Názov zákazky BUILDING No. ZMENY A DOPLNKY č.1 ÚPN OBCE PALÍN					
Investor Investor Obec Palín, Palín 129, 072 13, okres Michalovce, SR					
Stavbný objekt PROJECT PART No. -				Dátum DATE 02/2024	
Názov výkresu DRAWING NAME TECHNICKÁ INFRAŠTRUKTÚRA				Sada SET	
Číslo zákazky JOB No.	Časť PART	Revízia REVISION	Formát FORMAT	Mierka SCALE	6b
	URBANIZMUS	-	02 A4	1:2880	

Z01/08
LOKALITA 08: OBJEKT PEKÁRNE - DOPLNENÁ FUNKCIA BÝVANIA OD ÚROVNE 2.PP p.č. knc 846/4

označenie	skratka	význam
		HRANICA ZASTAVANÉHO ÚZEMIA K 1.1. 1990
		HRANICA SKUTOČNE ZASTAVANÉHO ÚZEMIA
		HRANICA KATASTRÁLNEHO ÚZEMIA
		CHRÁNNÉ PÁSMO - PÁSMO HYGIENICKEJ OCHRANY
		PLOCHY A OBJEKTY RODINNÝCH DOMOV
		OBJEKTY RODINNÝCH DOMOV - NA DOŽITIE
		PLOCHY A OBJEKTY BYTOVÝCH DOMOV
		NAVHROVANÉ LOKALITY BYV
	A - K	PLOCHY A OBJEKTY OBYČIAJSKEJ VYBAVENOSTI
	L - N	PAŇATKOVÝ CHRÁNENÝ OBJEKT - Národné kultúrne pamätá
		ARCHITEKTONICKÝ HODNOTNÉ OBJEKTY A PLOCHY
		SÚKROMNÉ ZÁHRADY
		PLOCHY A OBJEKTY POĽNOHOSPODÁRSKEJ VÝROBY
		PLOCHY A OBJEKTY TECHNICKEJ VYBAVENOSTI
		PLOCHY A OBJEKTY VÝROBY
		NEZÁVADNÁ VÝROBA + KOMERČNÉ AKTIVITY
		PLOCHY A OBJEKTY ŠPORTU A REKREAČIE
		ZELEŇ VYHRADENÁ, VEREJNÁ, SOLITÉRNA A SPRIEVOVNÁ
		PLOCHY CINTORÍNA
		HRANICA ŤAŽOBNÉHO PRIESTORU

	HRAŇCE ZAMATKANÉHO ÚZEMIA K 1.1.1999				
	HRAŇICA KATASTRÁLNEHO ÚZEMIA				
	KÓD IPEJ		KÓD IPEJ		SKUPINA IPEJ
	LOKALITA NAVRHOVÝCH STAVEBNÝCH A INÝCH ZÁMEROV NA POCHODNOSPÔDARSKÚ PODU				
	PORADOVÉ ČÍSLO LOKALITY				
	CIŤNÁ PODA				
	ZÁHRADY, TĽP, VINECE				
	OBTATNÉ PLOCHY (NEPOCHODNOSPÔDARSKÁ PODA)				
	RODINNÉ DOMY		REKREÁCIA		ZELŇ
	BYTOVÉ DOMY		VÝROBA		DOPRAVNÉ PLOCHY
	ŠPORT		REKREÁCIA		OBLIČKOVÉ VYBAVENIE
	HRAŇICE KONTRÁKÝCH TRIED (IPEJ)				
	ZÁVLARY POZEMKOV				
	ODVODNENIE POZEMKOV				
	ODVODŇOVACIE KANÁL				

.....
starosta obce

NÁVRH

8



Z01/06
LOKALITA 06: ROZŠÍRENIE ROZVOJA BÝVANIA ZA FUTBALOVÝM IHRISKOM - NAVRHOVANÁ LOKALITA I
+ VÝHLADOVÁ LOKALITA M

ZaD č.1 ÚP obce Palín, prerokovaný
a schválený Obecným zastupiteľstvom
v Palíne uznesením č.
zo dňa 2024.

.....
starosta obce

LEGENDA :

SYMBOL	NAZOV	VÝPOČET
[Symbol]	HRANICA ZASTAVANÉHO ÚZEMIA K 1:1.1.1990	
[Symbol]	HRANICA SKUTOČNÉ ZASTAVANÉHO ÚZEMIA	
[Symbol]	HRANICA KATASTRÁLNEHO ÚZEMIA	
[Symbol]	OCHRANNÉ PÁSMO - PÁSMA HYGIENICKEJ OCHRANY	
[Symbol]	PLOCHY A OBJEKTY RODINNÝCH DOMOV	
[Symbol]	OBJEKTY RODINNÝCH DOMOV - NA DOŽITIE	
[Symbol]	PLOCHY A OBJEKTY BYTOVÝCH DOMOV	
[Symbol]	NAVROVANÉ LOKALITY IIV	
[Symbol]	PLOCHY A OBJEKTY OBČANSKEJ VÝBAVENOSTI	
[Symbol]	PAMÄTKOVO CHRÁNENÝ OBJEKT - Národná kultúrna pamätka	
[Symbol]	ARCHITEKTÓNICKY HODNOTNÉ OBJEKTY A PLOCHY	
[Symbol]	SÚKROMNÉ ZÁHRADY	
[Symbol]	PLOCHY A OBJEKTY POĽNOHOSPODÁRSKEJ VÝROBY	
[Symbol]	PLOCHY A OBJEKTY TECHNICKEJ VÝBAVENOSTI	
[Symbol]	PLOCHY A OBJEKTY VÝROBY	
[Symbol]	MEZÁVACNÁ VÝROBA + KOMERČNÉ AKTIVITY	
[Symbol]	PLOCHY A OBJEKTY ŠPORTU A REKREÁCIE	
[Symbol]	ZELEŇ VYHRADENÁ, VEREJNÁ, SOLITÉRNA A SPRIEVODNÁ	
[Symbol]	PLOCHY CINTORÍNA	
[Symbol]	HRANICA ŤAŽOBNÉHO PRIESTORU	

LEGENDA - POĽNOHOSPODÁRSTVO

[Symbol]	HRANICA ZASTAVANÉHO ÚZEMIA K 1:1.1.1990	
[Symbol]	HRANICA KATASTRÁLNEHO ÚZEMIA	
[Symbol]	KÓD BPEJ	KÓD BPEJ
[Symbol]	LOKALITY NAVRHOVANÝCH STAVEBNÝCH A INÝCH ZÁMEROV NA POĽNOHOSPODÁRSKEJ PODE	
[Symbol]	PODROBNÉ ČÍSLO LOKALITY	
[Symbol]	ORNÁ PŮDA	
[Symbol]	ZÁHRADY, TYP, VINICE	
[Symbol]	OSTATNÉ PLOCHY (NEPOĽNOHOSPODÁRSKA PŮDA)	
[Symbol]	RODINNÉ DOMY	REKREÁCIA
[Symbol]	BYTOVÉ DOMY	VÝROBA
[Symbol]	ŠPORT	REKREÁCIA
[Symbol]	HRANICE BONTNÝCH TYPŮ (BPEJ)	
[Symbol]	ZÁVLAKY POZEMKOV	
[Symbol]	ODVODNENIE POZEMKOV	
[Symbol]	ODVODNENIE KANÁL	
[Symbol]	REKREÁCIA	ZELEŇ
[Symbol]	DOPRAVNÉ PLOCHY	
[Symbol]	OBČANSKE VÝBAVENIE	

NÁVRH

GENERÁLNY PROJEKTANT GENERAL DESIGNER	14 51 architekt	Ing.arch. Martin Hakoš autorský architekt SRA Lesné 6 071 01 Michalovce Slovensko ING.ARCH. MARTIN HAKOŠ	ZODPOVÝ PROJEKTANT ČASŤI: RESPONSIBLE ENGINEER	ING.ARCH. MARTIN HAKOŠ	PEČATKA STAMP		
MIESTO STAVBY BUILDING No.	kataster obce PALÍN						
NÁZOV ZÁKAZKY BUILDING No.	ZMENY A DOPLNKY č.1 ÚPN OBCE PALÍN						
INVESTOR Investor	Obec Palín , Palín 129 , 072 13 , okres Michalovce , SR						
STAVEBNÝ OBJEKT PROJECT PART No.					DÁTUM DATE	02/2024	VÝKRES DRAWING No.
NÁZOV VÝKRESU DRAWING NAME	PERSPEKTÍVNE VYUŽITIE PP A LP				SADA SET		
ČÍSLO ZÁKAZKY JOB No.	ČASŤ PART	URBANIZMUS	REVÍZIA REVISION	FORMÁT FORMAT	02 A4	MERKA SCALE	1:2880



Z01/09
LOKALITA 09: ZMENA FUNKČNÉHO VYUŽITIA LOKALITY 25 - AREÁL ZDRAVIA A ODDYCHU NA PLOCHY RODINNÝCH DOMOV - ROZŠÍRENIE PÔVODNEJ LOKALITY G

ZaD č.1 ÚP obce Palín, prerokovaný
a schválený Obecným zastupiteľstvom
v Palíne uznesením č.
zo dňa 2024.

.....
starosta obce

LEGENDA :


SYMBOL	NAZOV	VÝPOČET
[Symbol]	HRANICA ZASTAVANÉHO ÚZEMIA K 1:1.1.1990	
[Symbol]	HRANICA SKUTOČNÉ ZASTAVANÉHO ÚZEMIA	
[Symbol]	HRANICA KATASTRÁLNEHO ÚZEMIA	
[Symbol]	OCHRANÉ PÁSMA - PÁSMA HYGIENICKEJ OCHRANY	
[Symbol]	PLOCHY A OBJEKTY RODINNÝCH DOMOV	
[Symbol]	OBJEKTY RODINNÝCH DOMOV - NA DOŽITIE	
[Symbol]	PLOCHY A OBJEKTY BYTOVÝCH DOMOV	
[Symbol]	NAVrhOVANÉ LOKALITY IIV	
[Symbol]	PLOCHY A OBJEKTY OBČANSKEJ VÝBAVENOSTI	
[Symbol]	PAMÄTKOVO CHRÁNENÝ OBJEKT - Národná kultúrna pamätka	
[Symbol]	ARCHITEKTONICKY HODNOTNÉ OBJEKTY A PLOCHY	
[Symbol]	SÚKROMNÉ ZÁHRADY	
[Symbol]	PLOCHY A OBJEKTY POĽNOHOSPODÁRSKEJ VÝROBY	
[Symbol]	PLOCHY A OBJEKTY TECHNICKÉJ VÝBAVENOSTI	
[Symbol]	PLOCHY A OBJEKTY VÝROBY	
[Symbol]	MEZÁVACNÁ VÝROBA + KOMERČNÉ AKTIVITY	
[Symbol]	PLOCHY A OBJEKTY ŠPORTU A REKREÁCIE	
[Symbol]	ZELIŠ VYHRADENÁ, VEREJNÁ, SOLITÉRNA A SPRIEVODNÁ	
[Symbol]	PLOCHY CINTORÍNA	
[Symbol]	HRANICA ŤAŽOBNÉHO PRIESTORU	

LEGENDA - POĽNOHOSPODÁRSTVO

SYMBOL	NAZOV	VÝPOČET
[Symbol]	HRANICA ZASTAVANÉHO ÚZEMIA K 1:1.1.1990	
[Symbol]	HRANICA KATASTRÁLNEHO ÚZEMIA	
[Symbol]	KÓD BPEJ	KÓD BPEJ
[Symbol]	LOKALITY NAVrhOVANÝCH STAVEBNÝCH A INÝCH ZÁMEROV NA POĽNOHOSPODÁRSKEJ PODE	
[Symbol]	POĽNOHOSPODÁRSKA LOKALITA	
[Symbol]	ORNÁ POCIA	
[Symbol]	ZÁHRADY, TYP, VINICE	
[Symbol]	OSTATNÉ PLOCHY (NEPOĽNOHOSPODÁRSKA POCIA)	
[Symbol]	RODINNÉ DOMY	REKREÁCIA
[Symbol]	BYTOVÉ DOMY	VÝROBA
[Symbol]	ŠPORT	REKREÁCIA
[Symbol]	HRANICE BONTNÝCH TYPŮ (BPEJ)	
[Symbol]	ZÁVLAVY POZEMKOV	
[Symbol]	ODVODNENIE POZEMKOV	
[Symbol]	ODVODNENIE KANÁL	
[Symbol]	REKREÁCIA	ZELIŠ
[Symbol]	REKREÁCIA	DOPRAVNÉ PLOCHY
[Symbol]	REKREÁCIA	OBČANSKE VÝBAVENIE

NÁVRH

GENERÁLNY PROJEKTANT GENERAL DESIGNER	 Ing.arch. Martin Hakoš autorský architekt SRA Lesné 6 071 01 Michalovce Slovensko ING.ARCH. MARTIN HAKOŠ	ZODPOVÝ PROJEKTANT ČASTI: RESPONSIBLE ENGINEER	ING.ARCH. MARTIN HAKOŠ	PEČIATKA STAMP		
MIESTO STAVBY BUILDING No.	kataster obce PALÍN	VYPRACOVAL: RESPONSIBLE ENGINEER	ING.ARCH. MARTIN HAKOŠ			
NÁZOV ZÁKAZKY BUILDING No.	ZMENY A DOPLNKY č.1 ÚPN OBCE PALÍN					
INVESTOR Investor	Obec Palín , Palín 129 , 072 13 , okres Michalovce , SR					
STAVEBNÝ OBJEKT PROJECT PART No.				DÁTUM DATE	02/2024	
NÁZOV VÝKRESU DRAWING NAME	PERSPEKTÍVNE VYUŽITIE PP A LP			SADA SET		
ČÍSLO ZÁKAZKY JOB No.	ČASŤ PART	URBANIZMUS	REVÍZIA REVISION	FORMÁT FORMAT	02 A4	
		MIERKA SCALE	1:2880			
					VÝKRES DRAWING No.	8

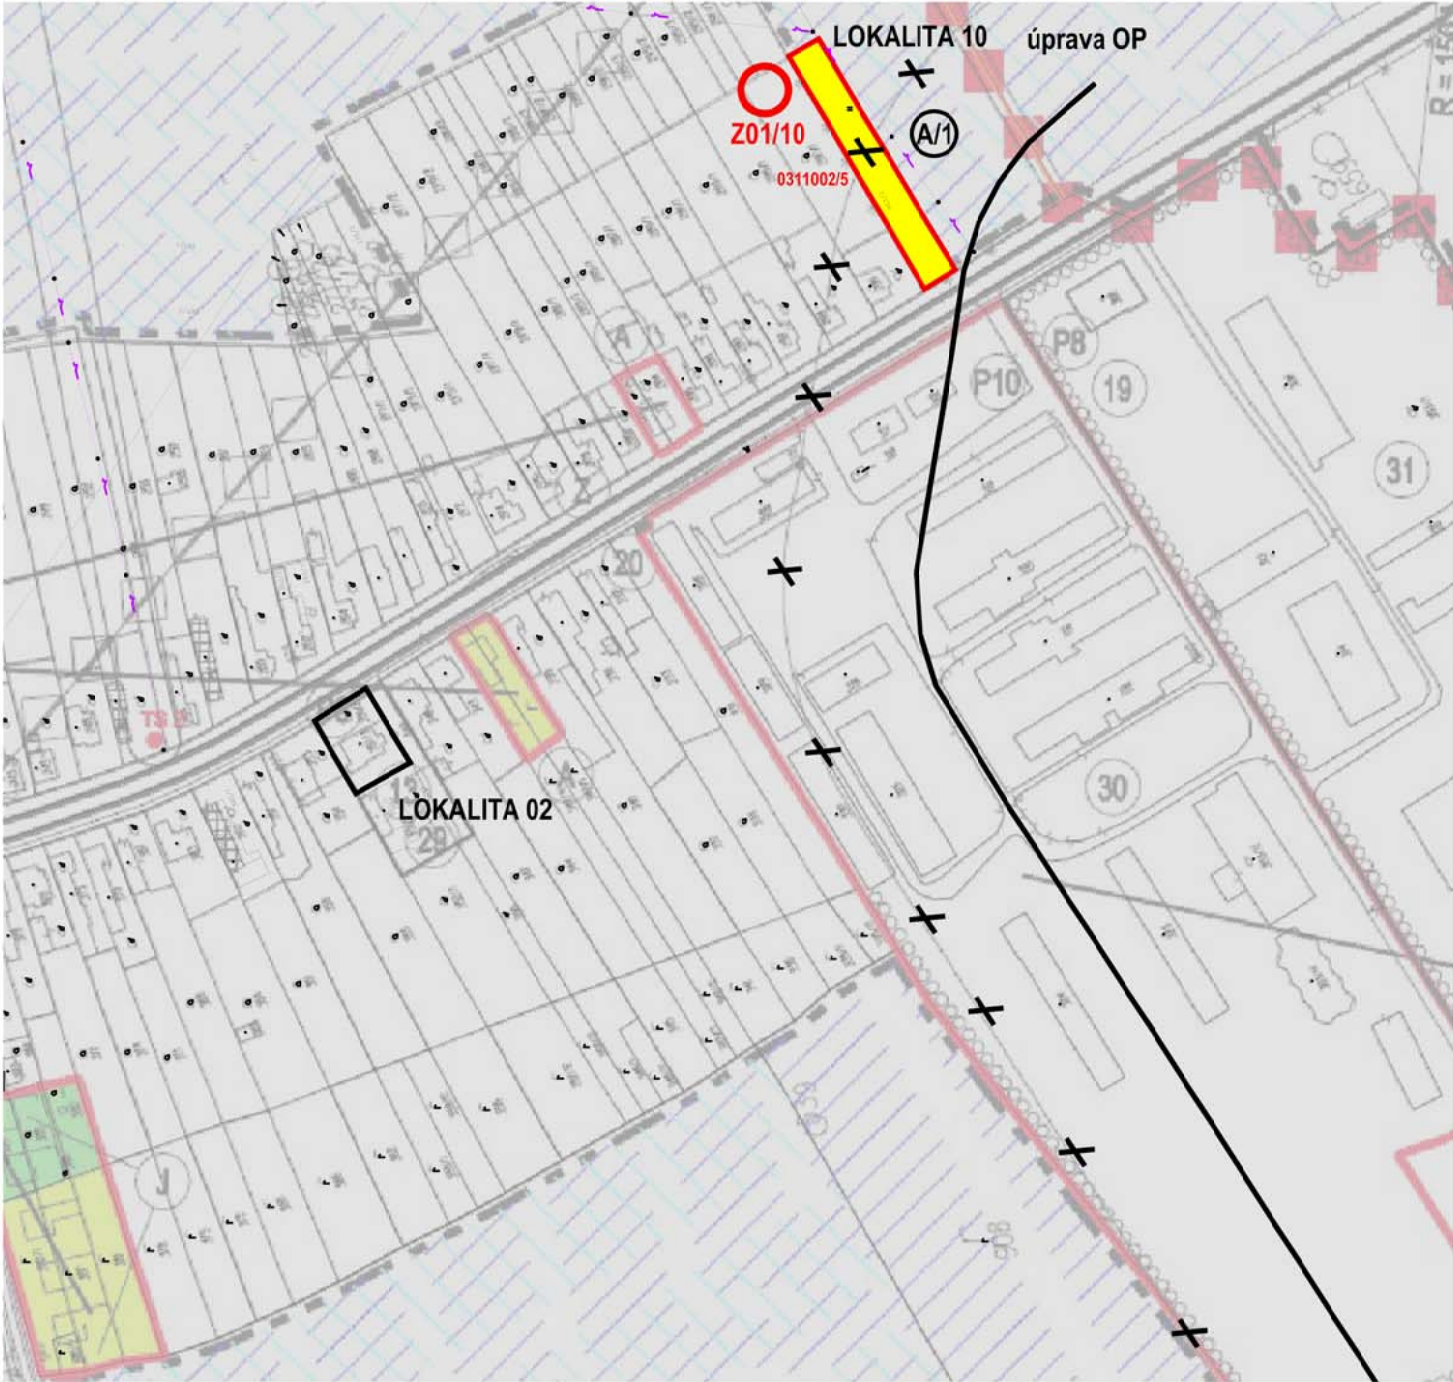

- Z01/02
LOKALITA 02:

ZMENA FUNKČNÉHO VYUŽITIA PARCEL KNC 351/3 A 351/2 NA PLOCHY A OBJEKTY RD
- Z01/10
LOKALITA 10:

ZMENA FUNKČNÉHO VYUŽITIA PARCELY KNC 893/2 NA PLOCHY A OBJEKTY RD

LEGENDA :

SYMBOL	NAZOV	VÝPOČET
[Symbol]	HRANICA ZASTAVANÉHO ÚZEMIA K 1:1.1990	
[Symbol]	HRANICA SKUTOČNÉ ZASTAVANÉHO ÚZEMIA	
[Symbol]	HRANICA KATASTRÁLNEHO ÚZEMIA	
[Symbol]	OCHRANNÉ PÁSMO - PÁSMA HYGIENICKEJ OCHRANY	
[Symbol]	PLOCHY A OBJEKTY RODINNÝCH DOMOV	
[Symbol]	OBJEKTY RODINNÝCH DOMOV - NA DOŽITIE	
[Symbol]	PLOCHY A OBJEKTY BYTOVÝCH DOMOV	
[Symbol]	NAVrhOVANÉ LOKALITY IIV	
[Symbol]	PLOCHY A OBJEKTY OBČANSKEJ VÝBAVENOSTI	
[Symbol]	PAMÄTKOVO CHRÁNENÝ OBJEKT - Národná kultúrna pamätka	
[Symbol]	ARCHITEKTÓNICKY HODNOTNÉ OBJEKTY A PLOCHY	
[Symbol]	SÚKROMNÉ ZÁHRADY	
[Symbol]	PLOCHY A OBJEKTY POĽNOHOSPODÁRSKEJ VÝROBY	
[Symbol]	PLOCHY A OBJEKTY TECHNICKEJ VÝBAVENOSTI	
[Symbol]	PLOCHY A OBJEKTY VÝROBY	
[Symbol]	MEZÁVACNÁ VÝROBA + KOMERČNÉ AKTIVITY	
[Symbol]	PLOCHY A OBJEKTY ŠPORTU A REKREÁCIE	
[Symbol]	ZELIŠ VYHRADENÁ, VEREJNÁ, SOLITÉRNA A SPRIEVODNÁ	
[Symbol]	PLOCHY CINTORÍNA	
[Symbol]	HRANICA ŤAŽOBNÉHO PRIESTORU	

LEGENDA - POĽNOHOSPODÁRSTVO

[Symbol]	HRANICA ZASTAVANÉHO ÚZEMIA K 1:1.1990	
[Symbol]	HRANICA KATASTRÁLNEHO ÚZEMIA	
[Symbol]	KÓD BPEJ	KÓD BPEJ
[Symbol]	LOKALITY NAVrhOVANÝCH STAVEBNÝCH A INÝCH ZÁMEROV NA POĽNOHOSPODÁRSKEJ PODE	
[Symbol]	POĽNOHOSPODÁRSKA LOKALITA	
[Symbol]	ORNÁ POCIA	
[Symbol]	ZÁHRADY, TYP, VINICE	
[Symbol]	OSTATNÉ PLOCHY (NEPOĽNOHOSPODÁRSKA POCIA)	
[Symbol]	RODINNÉ DOMY	REKREÁCIA
[Symbol]	BYTOVÉ DOMY	VÝROBA
[Symbol]	ŠPORT	REKREÁCIA
[Symbol]	HRANICE BONTNÝCH TYPŮ (BPEJ)	ZELIŠ
[Symbol]	ZÁVLHNY POZEMKOV	DOPRAVNÉ PLOCHY
[Symbol]	ODVODNENIE POZEMKOV	OBČANSKE VÝBAVENIE
[Symbol]	ODVODNENIE KANÁL	

ZaD č.1 ÚP obce Palín, prerokovaný
a schválený Obecným zastupiteľstvom
v Palíne uznesením č.
zo dňa 2024.

.....
starosta obce

NÁVRH

GENERÁLNY PROJEKTANT GENERAL DESIGNER	 Ing. arch. Martin Hakoš autORIZOVANÝ ARCHITEKT SRA Lesné 6 071 01 Michalovce Slovensko	ZODPOVÝ PRŮJEKTANT ČÁSTI: RESPONSIBLE ENGINEER	ING. ARCH. MARTIN HAKOŠ	PEČIATKA STAMP	
MESTO STAVBY BUILDING No.	kataster obce PALÍN				
NÁZOV ZÁKAZKY BUILDING No.	ZMENY A DOPLNKY č.1 ÚPN OBCE PALÍN				
INVESTOR Investor	Obec Palín , Palín 129 , 072 13 , okres Michalovce , SR				
STAVEBNÝ OBJEKT PROJECT PART No.				DÁTUM DATE	02/2024
NÁZOV VÝKRESU DRAWING NAME	PERSPEKTÍVNE VYUŽITIE PP A LP			SADA SET	
ČÍSLO ZÁKAZKY JOB No.	ČASŤ PART	URBANIZMUS	REVÍZIA REVISION	FORMÁT FORMAT	02 A4
		MIERKA SCALE	1:2880		
					VÝKRES DRAWING No.
					8