


MODR

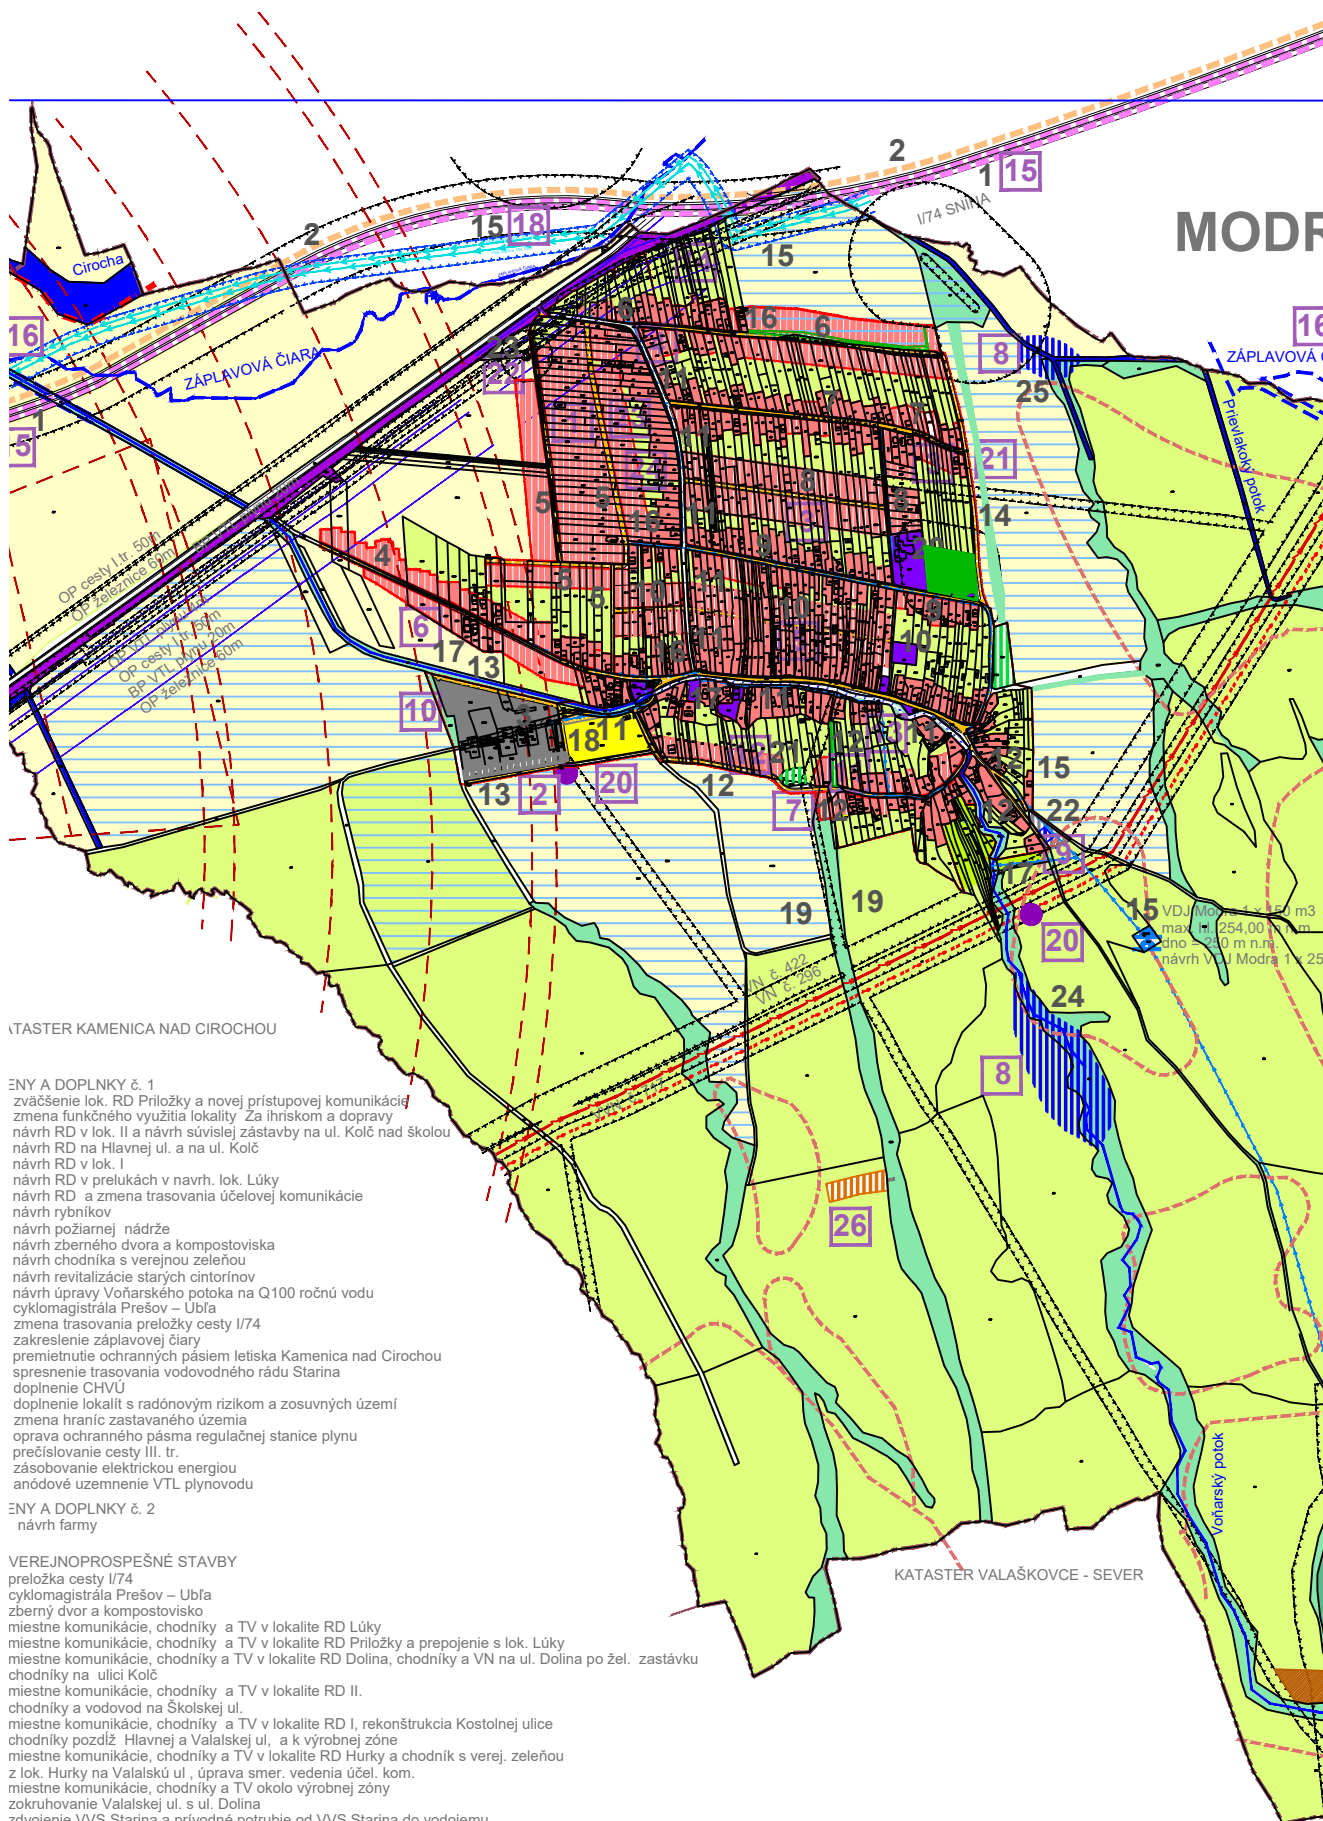

KATASTER KAMENICA NAD CIROCHOU

ENY A DOPLNKY č. 1
 zväčšenie lok. RD Príložky a novej prístupovej komunikácie
 zmena funkčného využitia lokality Za ihriskom a dopravy
 návrh RD v lok. II a návrh súvislej zástavby na ul. Kolč nad školou
 návrh RD na Hlavnej ul. a na ul. Kolč
 návrh RD v lok. I
 návrh RD v prelukách v navrh. lok. Lúky
 návrh RD a zmena trasovania účelovej komunikácie
 návrh rybníkov
 návrh požiarnej nádrže
 návrh zberného dvora a kompostoviska
 návrh chodníka s verejnou zeleňou
 návrh revitalizácie starých cintorínov
 návrh úpravy Vojarského potoka na Q100 ročnú vodu
 cyklomagistrála Prešov – Ublfa
 zmena trasovania preložky cesty I/74
 zakreslenie záplavovej čiar
 premietnutie ochranných pásiem letiska Kamenica nad Cirochou
 spresnenie trasovania vodovodného rádu Starina
 doplnenie CHVU
 doplnenie lokalit s radónovým rizikom a zosuvných území
 zmena hraníc zastavaného územia
 oprava ochranného pásma regulačnej stanice plynu
 prečíslovanie cesty III. tr.
 zásobovanie elektrickou energiou
 anódové uzemnenie VTL plynovodu

ENY A DOPLNKY č. 2
 návrh farmy

VEREJNOPROSPEŠNÉ STAVBY

preložka cesty I/74
 cyklomagistrála Prešov – Ublfa
 zberný dvor a kompostovisko
 miestne komunikácie, chodníky a TV v lokalite RD Lúky
 miestne komunikácie, chodníky a TV v lokalite RD Príložky a prepojenie s lok. Lúky
 miestne komunikácie, chodníky a TV v lokalite RD Dolina, chodníky a VN na ul. Dolina po žel. zastávku
 chodníky na ulici Kolč
 miestne komunikácie, chodníky a TV v lokalite RD II.
 chodníky a vodovod na Školskej ul.
 miestne komunikácie, chodníky a TV v lokalite RD I, rekonštrukcia Kostolnej ulice
 chodníky pozdĺž Hlavnej a Valalskej ul. a k výrobnéj zóne
 miestne komunikácie, chodníky a TV v lokalite RD Hurky a chodník s verej. zeleňou
 z lok. Hurky na Valalskú ul., úprava smer. vedenia účel. kom.
 miestne komunikácie, chodníky a TV okolo výrobnéj zóny
 zokruhovanie Valalskej ul. s ul. Dolina
 zdvojenie VVS Starina a prívodné potrubie od VVS Starina do vodojemu
 TS 6 a obojstranné napojenie na VN sieť od ul. Dolina po Valalskú ul. (výkr.4)
 regulácia Vojarského potoka (výkr.4)
 odstavne a parkovacie miesta pri futbalovom ihrisku
 dosadba líniovej zelene pozdĺž poľných ciest
 náhradná výsadba - parková zeleň v areáli školy a cintorína
 revitalizácia starých cintorínov
 požiarna nádrž
 rekonštrukcia budovy železničnej zastávky
 rybník na Vojarskom potoku
 rybník na potoku Džianka

KATASTER VALAŠKOVCE - SEVER