

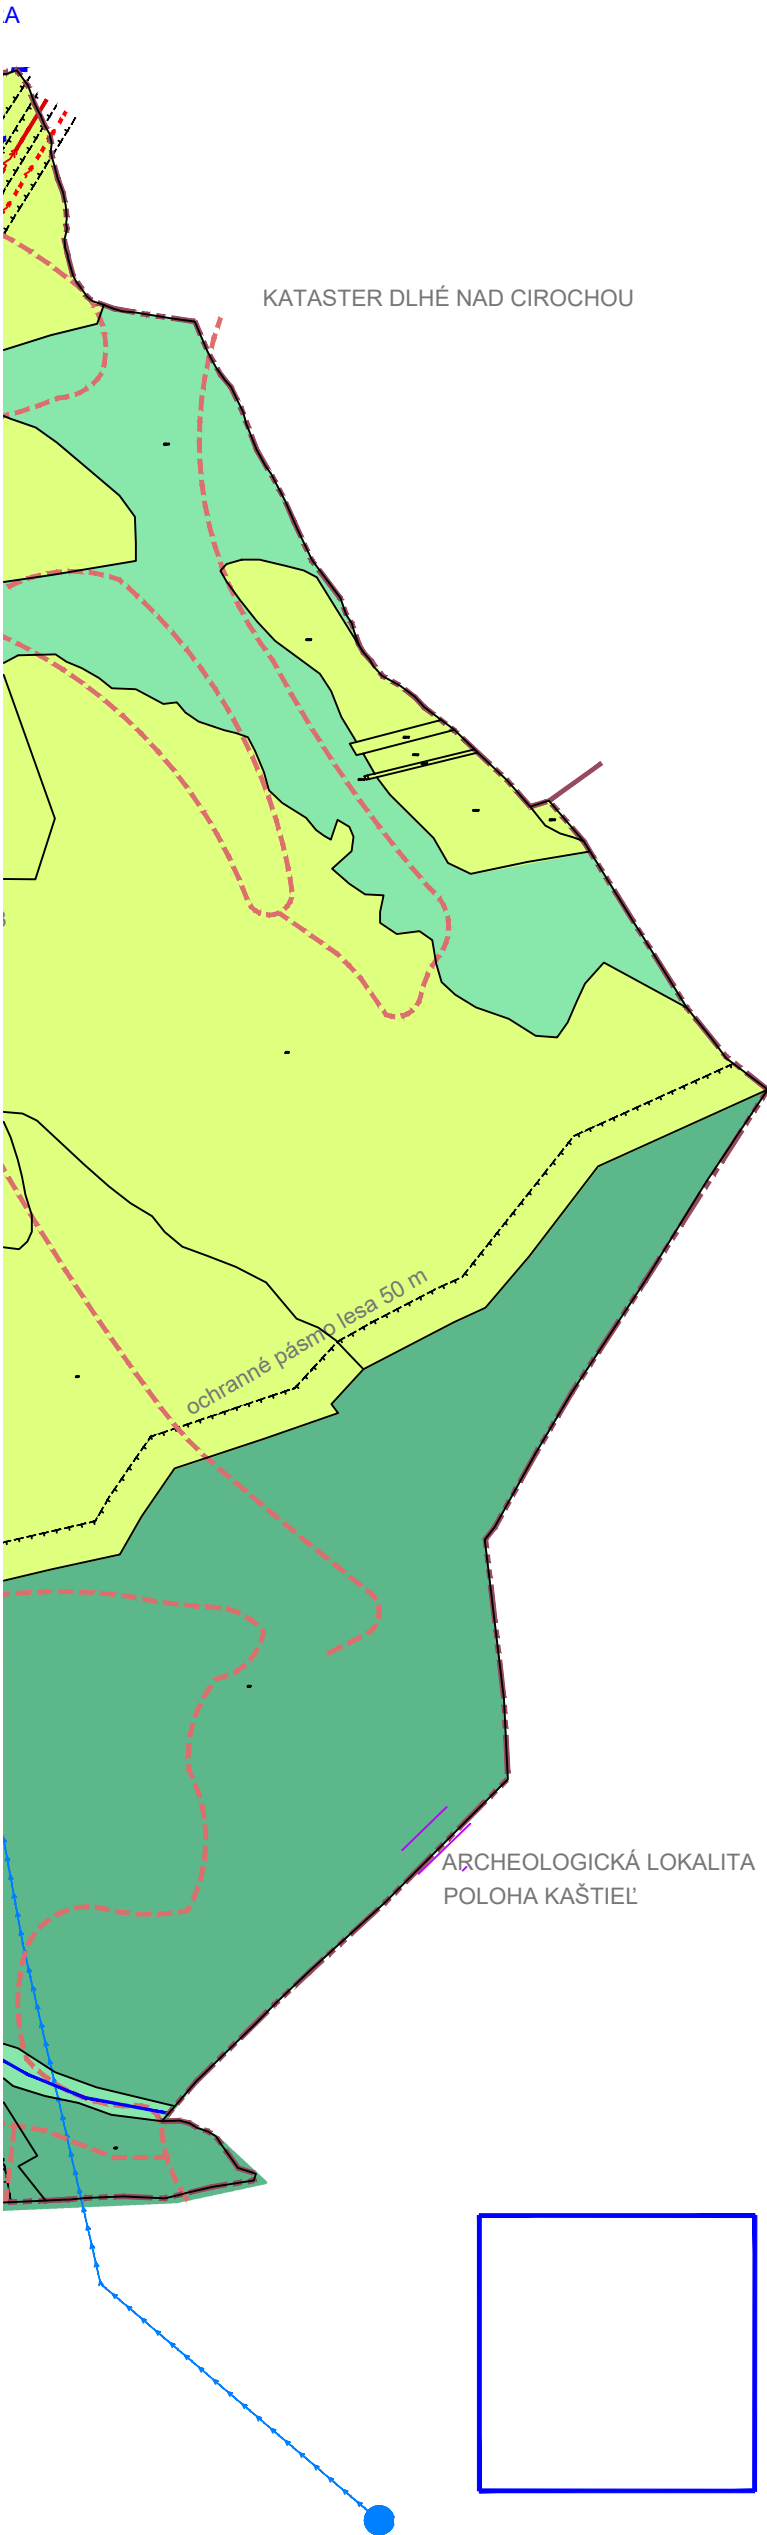


ZaD č. 1 ÚPN - O A NAD CIROCHOU M 1 : 10 000

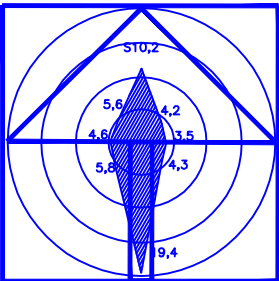

STAV	LEGENDA	NÁVRH
		HRANICA KATASTRÁLNEHO ÚZEMIA
		HRANICA ZASTAVANÉHO ÚZEMIA
		ZMENY A DOPLNKY č. 1
		ČÍSLO VEREJNOPROSPEŠNEJ STAVBY
		PLOCHY ŽELEZNICE
		PLOCHY ORNEJ PODY
		PLOCHY LÚK A PASIENKOV
		PLOCHY LESOV
		PLOCHY NELESNEJ DREVINNEJ PLOŠNEJ VEGETÁCIE (STRŽE, MEDZE) NÁVRH DOSADBY DREVINNEJ VEGETÁCIE
		PLOCHY RODINNÝCH DOMOV
		PLOCHY OBČIANSKEJ VYBAVENOSTI
		PLOCHY VÝROBY A TECHNICKEJ VYBAVENOSTI
		PLOCHY VEREJNEJ ZELENÉ A CINTORÍNOV
		NÁVRH REVITALIZÁCIE VEREJNEJ ZELENÉ
		PLOCHY ZÁHRAD
		ŠPORTOVÉ PLOCHY
		PLOCHY HOSPODÁRSKEHO DVORA A FARMY
		VODNÉ TOKY A PLOCHY
		ÚČELOVÉ KOMUNIKÁCIE
		PREKÁŽKOVÉ ROVINY LETISKA KAMENICA NAD CIROCHOU
		CESTA I/74 / NÁVRH PRELOŽKY CESTY I/74, OCHRANNÉ PÁSMO CESTY
		MIESTNE KOMUNIKÁCIE NOVÉ A NAVRHOVANÉ NA REKONŠTR.
		CYKLOMAGISTRÁLA PREŠOV - UBL'A CYKLOTRASY
		VN, VVN VEDENIA, OCHRANNÉ PÁSMO VN VEDENÍ
		PRÍVODNÉ POTRUBIE K VODOJEMU, ROZVODNÉ POTRUBIE
		VODOJEM
		VODNÝ ZDROJ
		PRÍVOD.POTRUBIE OD VVS STARINA K VODOJEMU,OCHR.PÁSMO VVS
		VTL PLYNOVOD, UZEMNENIE VTL PLYNOVODU
		ELEKTRONICKÉ KOMUNIKAČNÉ KÁBLE
		RADÓNOVÉ RIZIKO NÍZKE / REKULTIVOVANÁ ENVIRONMET. ZÁŤAŽ
		HRANICE KATASTRÁLNEHO ÚZEMIA OBCE
		ARCHEOLOGICKÁ LOKALITA HISTORICKÉ JADRO OBCE ARCHEOLOGICKÁ LOKALITA POLOHA KAŠTIEĽ
		MELIOROVANÉ PLOCHY
		HRANICE CHVÚ LABORECKÁ VRCHOVINA
		POTENCIÁLNE SVAHOVÉ DEFORMÁCIE
		ZÁPLAVOVÁ ČIARA
SCHVÁLENÉ obecným zastupiteľstvom v Modrom nad Cirochou uznesením č. zo dňa VZN č. zo dňa		
Ing. Jozef Hančár starosta obce Modra nad Cirochou		

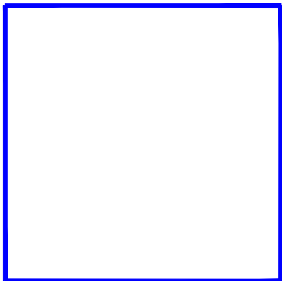

ZaD č.1 ÚPN -O MODRA N/CIROCHOU		URBA,s.r.o. JAKOBYHO 14 040 01 KOŠICE	
OBSTARÁVATEĽ:	OBEC MODRA NAD CIROCHOU	Č. PARÉ	Č. VÝKR.
OBSTARÁVATEĽ §2 staveb. zákona	RNDr. PETER BOHUŠ		7
SPRACOVATEĽ:	Ing. arch. EVA MAČÁKOVÁ		
KOMPLEXNÝ VÝKRES PRIEST. USPORIADANIA A FUNKČNÉHO VYUŽÍVANIA ÚZEMIA		1 : 10 000 10/2016	