


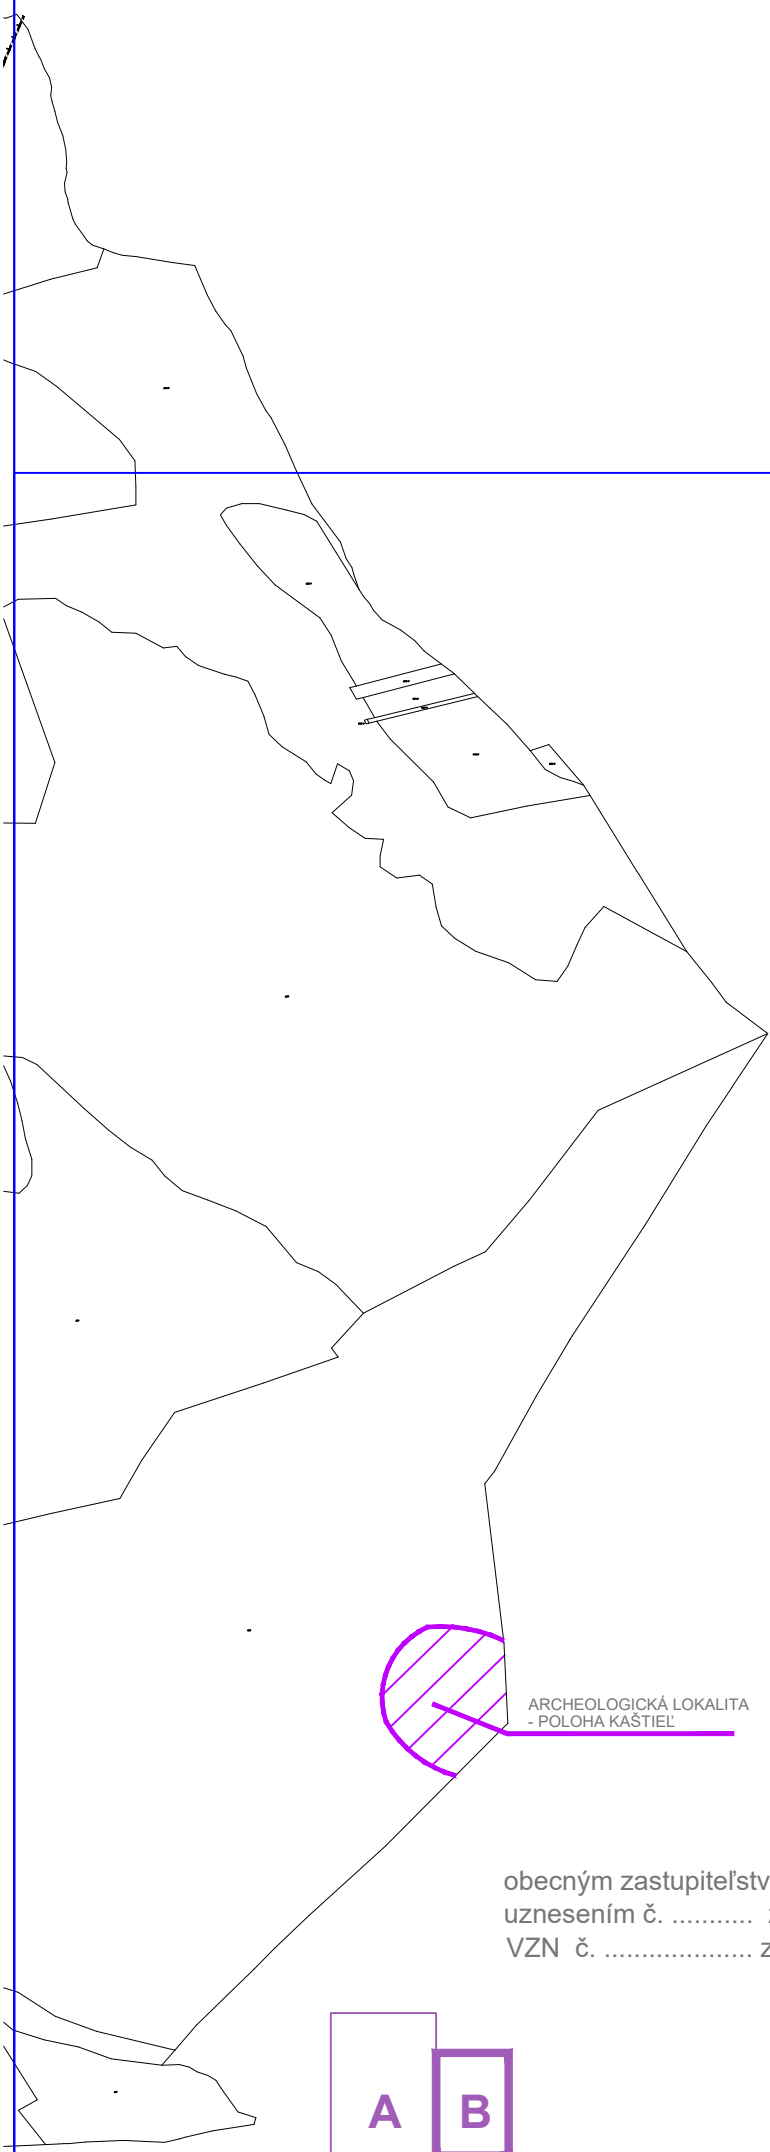

ZMENY A DOPLNKY č. 3

- 27 - výroba - zberný dvor
- 28 - parkovisko
- 29 - občianska vybavenosť
- 30 - RD
- 31 - parkoviská, chodník, záhrada
- 32 - parkovisko
- 33 - parkovisko
- 34 - parkovisko, RD
- 35 - parkovisko
- 36 - RD
- 37 - ČS - kanalizácia
- 38 - náučný chodník s vyhliadkovou vežou
- 39 - parkovisko
- 40 - zrušenie OP cintorína
- 41 - požiarne nádrž
- 42 - parkovisko
- 43 - cyklistický chodník
- 44 - cyklistické trasy
- 45 - cesta I/74
- 46 - križovatka

VEREJNOPROSPEŠNÉ STAVBY

- 12. miestne komunikácie, chodníky a TV
- 22. požiarne nádrž
- 26. parkoviská
- 27. cyklistické chodníky
- 28. cyklotrasy
- 29. viacúčelové ihrisko
- 30. zberný dvor
- 31. čerpacia stanica na kanalizácii
- 32. vyhliadková veža
- 33. križovatka cesty I. a III. tr.

ARCHEOLOGICKÁ LOKALITA
- POLOHA KAŠTIEĽ

obecným zastupiteľstvom v Modre nad Cirochou
uznesením č. zo dňa
VZN č. zo dňa -----



KLAD LISTOV

.....
Ing. Mgr. Ondrej Milčo
starosta obce Modra nad Cirochou

ZaD č.3 ÚPN -O MODRA N/CIROCHOU

OBSTARÁVATEĽ:	OBEC MODRA NAD CIROCHOU
OBSTARÁVATEĽ §2 staveb. zákona	Ing. KATARÍNA JEŽOVÁ
SPRACOVATEĽ:	Ing. arch. EVA MAČÁKOVÁ

KOMPLEXNÝ VÝKRES PRIEST. USPORIADANIA
A FUNKČNEHO VYUŽÍVANIA ÚZEMIA

URBA,s.r.o.
JAKOBYHO 14
040 01 KOŠICE

Č. PARÉ

Č. VÝKR.

7

MIERKA

1 : 10 000

DÁTUM

03/2024

