


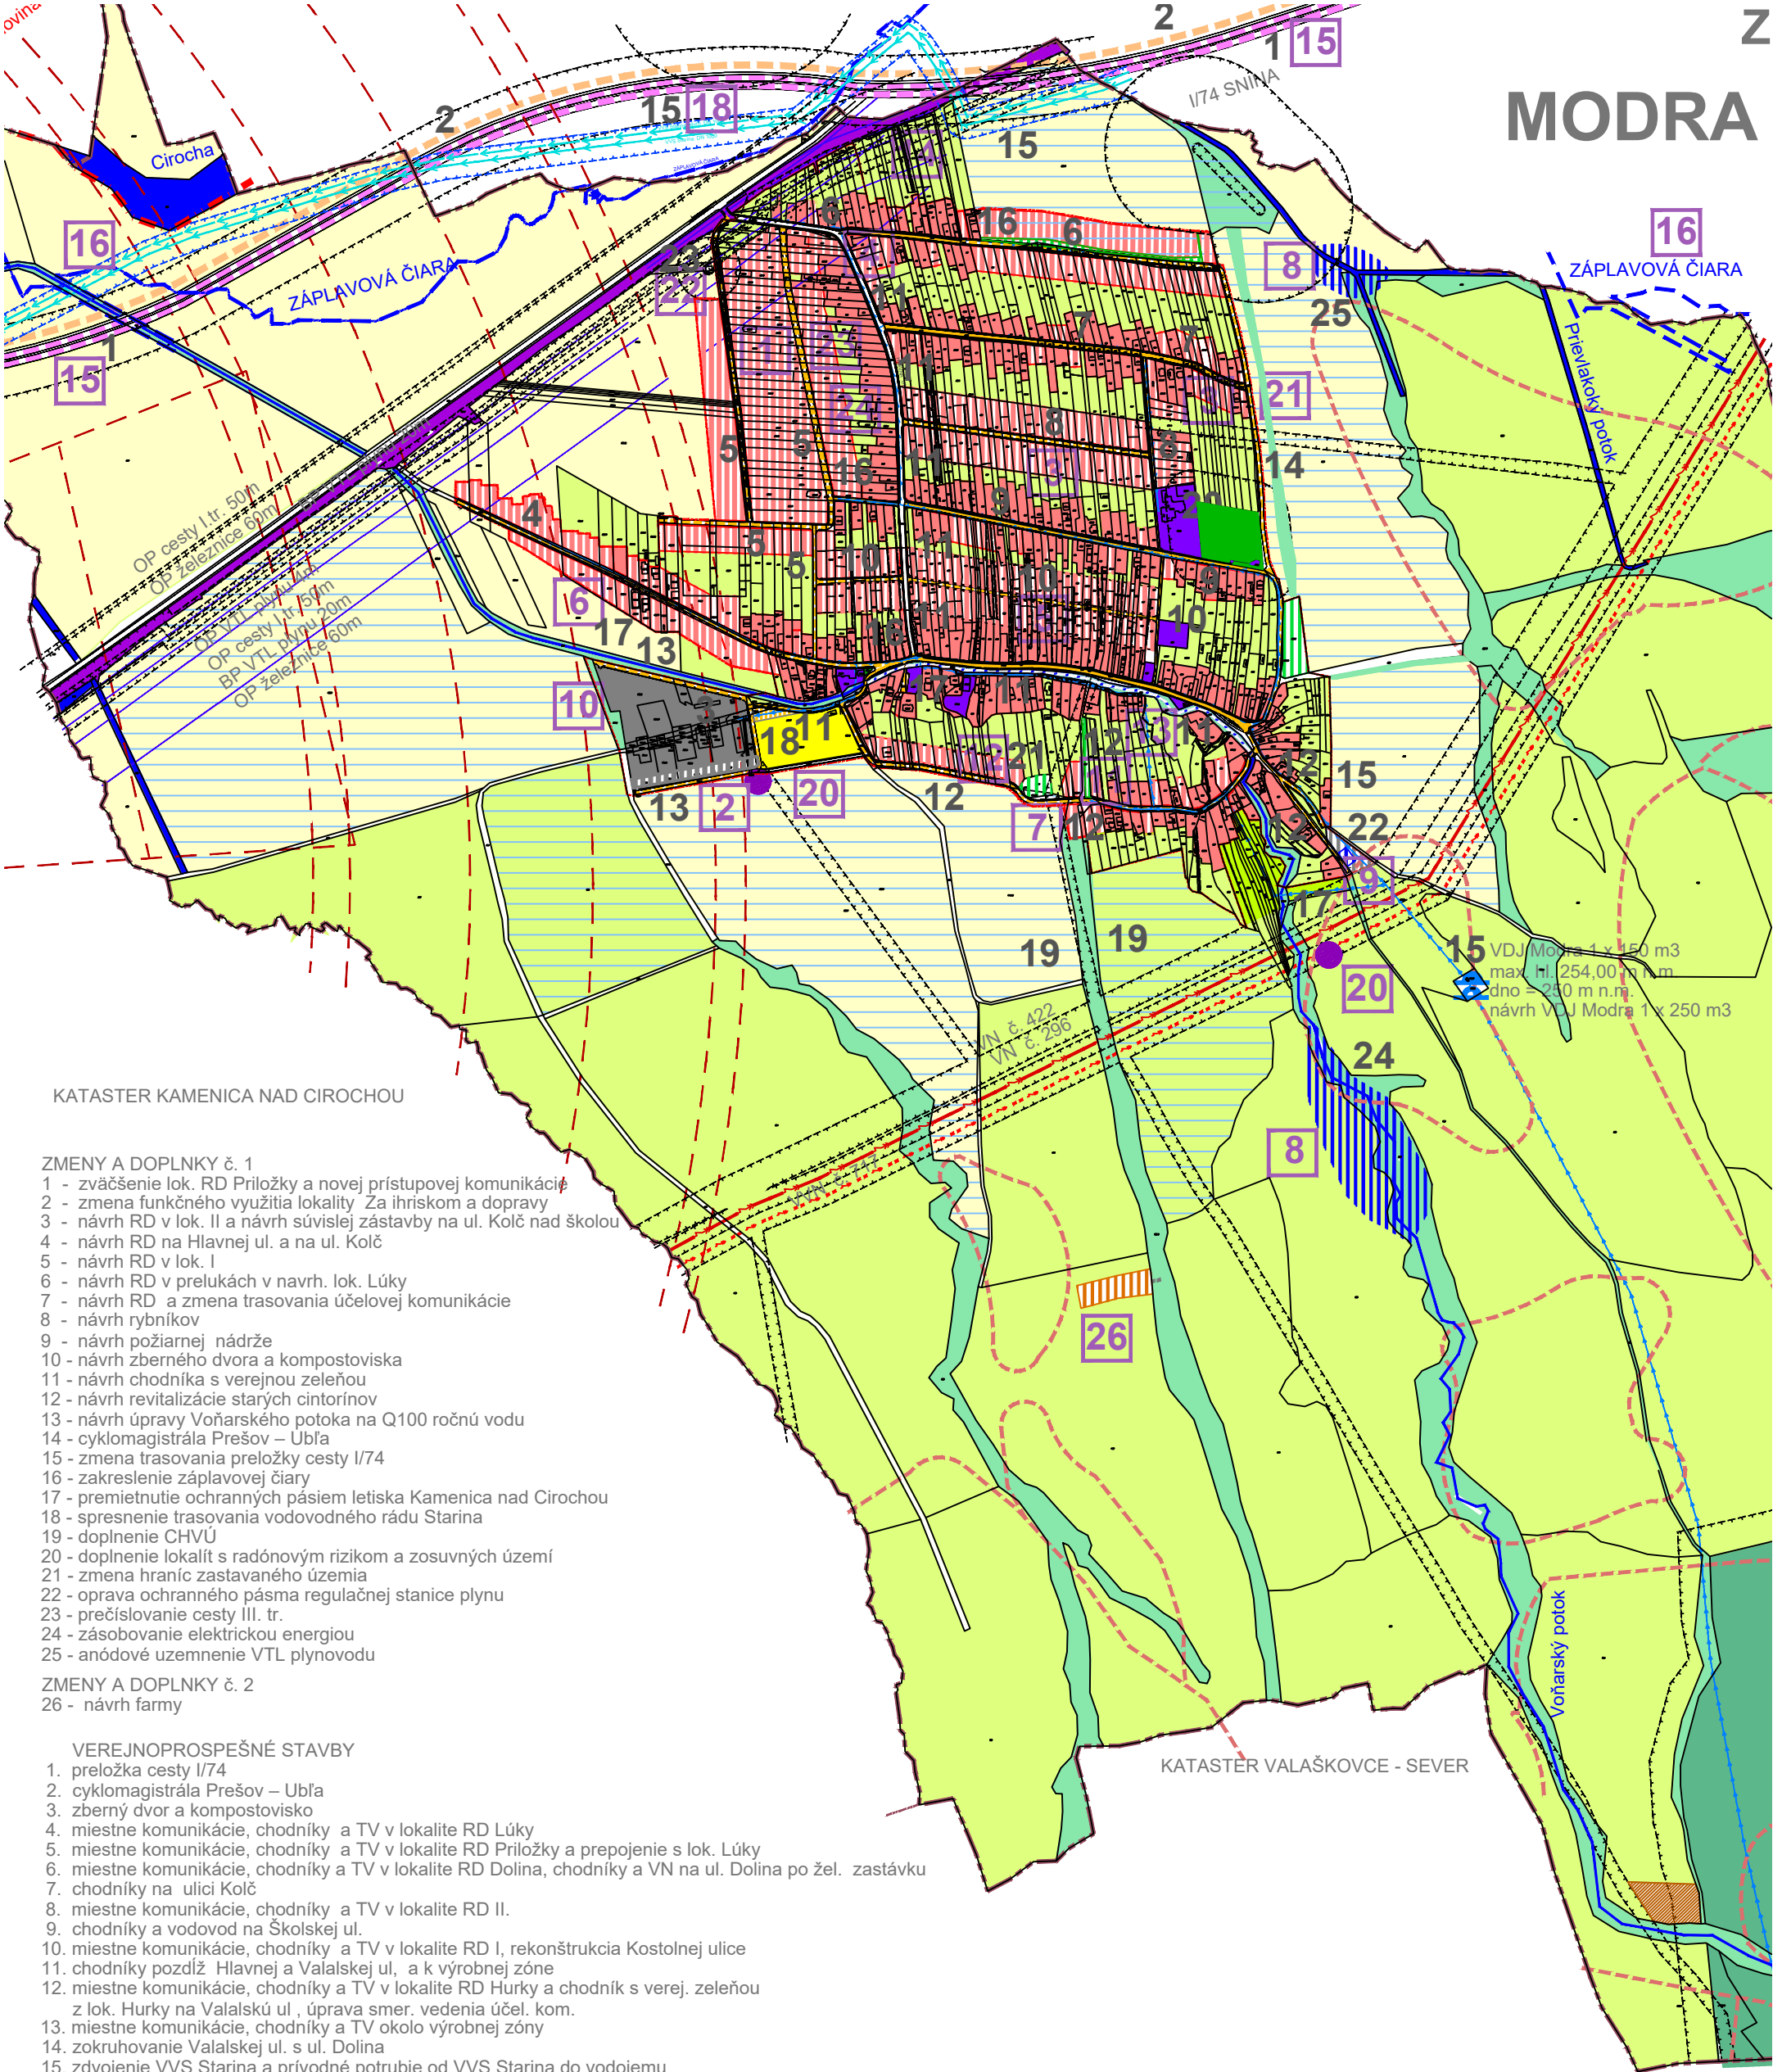

KATASTER KAMENICA NAD CIROCHOU

ZMENY A DOPLNKY č. 1

- 1 - zväčšenie lok. RD Príložky a novej prístupovej komunikácie
- 2 - zmena funkčného využitia lokality Za ihriskom a dopravy
- 3 - návrh RD v lok. II a návrh súvislej zástavby na ul. Kolč nad školou
- 4 - návrh RD na Hlavnej ul. a na ul. Kolč
- 5 - návrh RD v lok. I
- 6 - návrh RD v prelukách v navrh. lok. Lúky
- 7 - návrh RD a zmena trasovania účelovej komunikácie
- 8 - návrh rybníkov
- 9 - návrh požiarnej nádrže
- 10 - návrh zberného dvora a kompostoviska
- 11 - návrh chodníka s verejnou zeleňou
- 12 - návrh revitalizácie starých cintorínov
- 13 - návrh úpravy Voňarského potoka na Q100 ročnú vodu
- 14 - cyklomagistrála Prešov – Ubľa
- 15 - zmena trasovania preložky cesty I/74
- 16 - zakreslenie záplavovej čiary
- 17 - premietnutie ochranných pásiem letiska Kamenica nad Cirochou
- 18 - spresnenie trasovania vodovodného rádu Starina
- 19 - doplnenie CHVÚ
- 20 - doplnenie lokalít s radónovým rizikom a zosuvných území
- 21 - zmena hraníc zastavaného územia
- 22 - oprava ochranného pásma regulačnej stanice plynu
- 23 - prečíslovanie cesty III. tr.
- 24 - zásobovanie elektrickou energiou
- 25 - anódové uzemnenie VTL plynovodu

ZMENY A DOPLNKY č. 2

- 26 - návrh farmy

VEREJNOPROSPEŠNÉ STAVBY

- 1. preložka cesty I/74
- 2. cyklomagistrála Prešov – Ubľa
- 3. zberný dvor a kompostovisko
- 4. miestne komunikácie, chodníky a TV v lokalite RD Lúky
- 5. miestne komunikácie, chodníky a TV v lokalite RD Príložky a prepojenie s lok. Lúky
- 6. miestne komunikácie, chodníky a TV v lokalite RD Dolina, chodníky a VN na ul. Dolina po žel. zastávku
- 7. chodníky na ulici Kolč
- 8. miestne komunikácie, chodníky a TV v lokalite RD II.
- 9. chodníky a vodovod na Školskej ul.
- 10. miestne komunikácie, chodníky a TV v lokalite RD I, rekonštrukcia Kostolnej ulice
- 11. chodníky pozdĺž Hlavnej a Valalskej ul. a k výrobnej zóne
- 12. miestne komunikácie, chodníky a TV v lokalite RD Hurky a chodník s verej. zeleňou z lok. Hurky na Valalskú ul., úprava smer. vedenia účel. kom.
- 13. miestne komunikácie, chodníky a TV okolo výrobnej zóny
- 14. zokruhovanie Valalskej ul. s ul. Dolina
- 15. zdvojenie VVS Starina a privodné potrubie od VVS Starina do vodojemu
- 16. TS 6 a obojstranné napojenie na VN sieť od ul. Dolina po Valalskú ul. (výkr.4)
- 17. regulácia Voňarského potoka (výkr.4)
- 18. odstavné a parkovacie miesta pri futbalovom ihrisku
- 19. dosadba líniovej zelene pozdĺž poľných ciest
- 20. náhradná výsadba - parková zeleň v areáli školy a cintorína
- 21. revitalizácia starých cintorínov
- 22. požiarna nádrž
- 23. rekonštrukcia budovy železničnej zastávky
- 24. rybník na Voňarskom potoku
- 25. rybník na potoku Džianka