


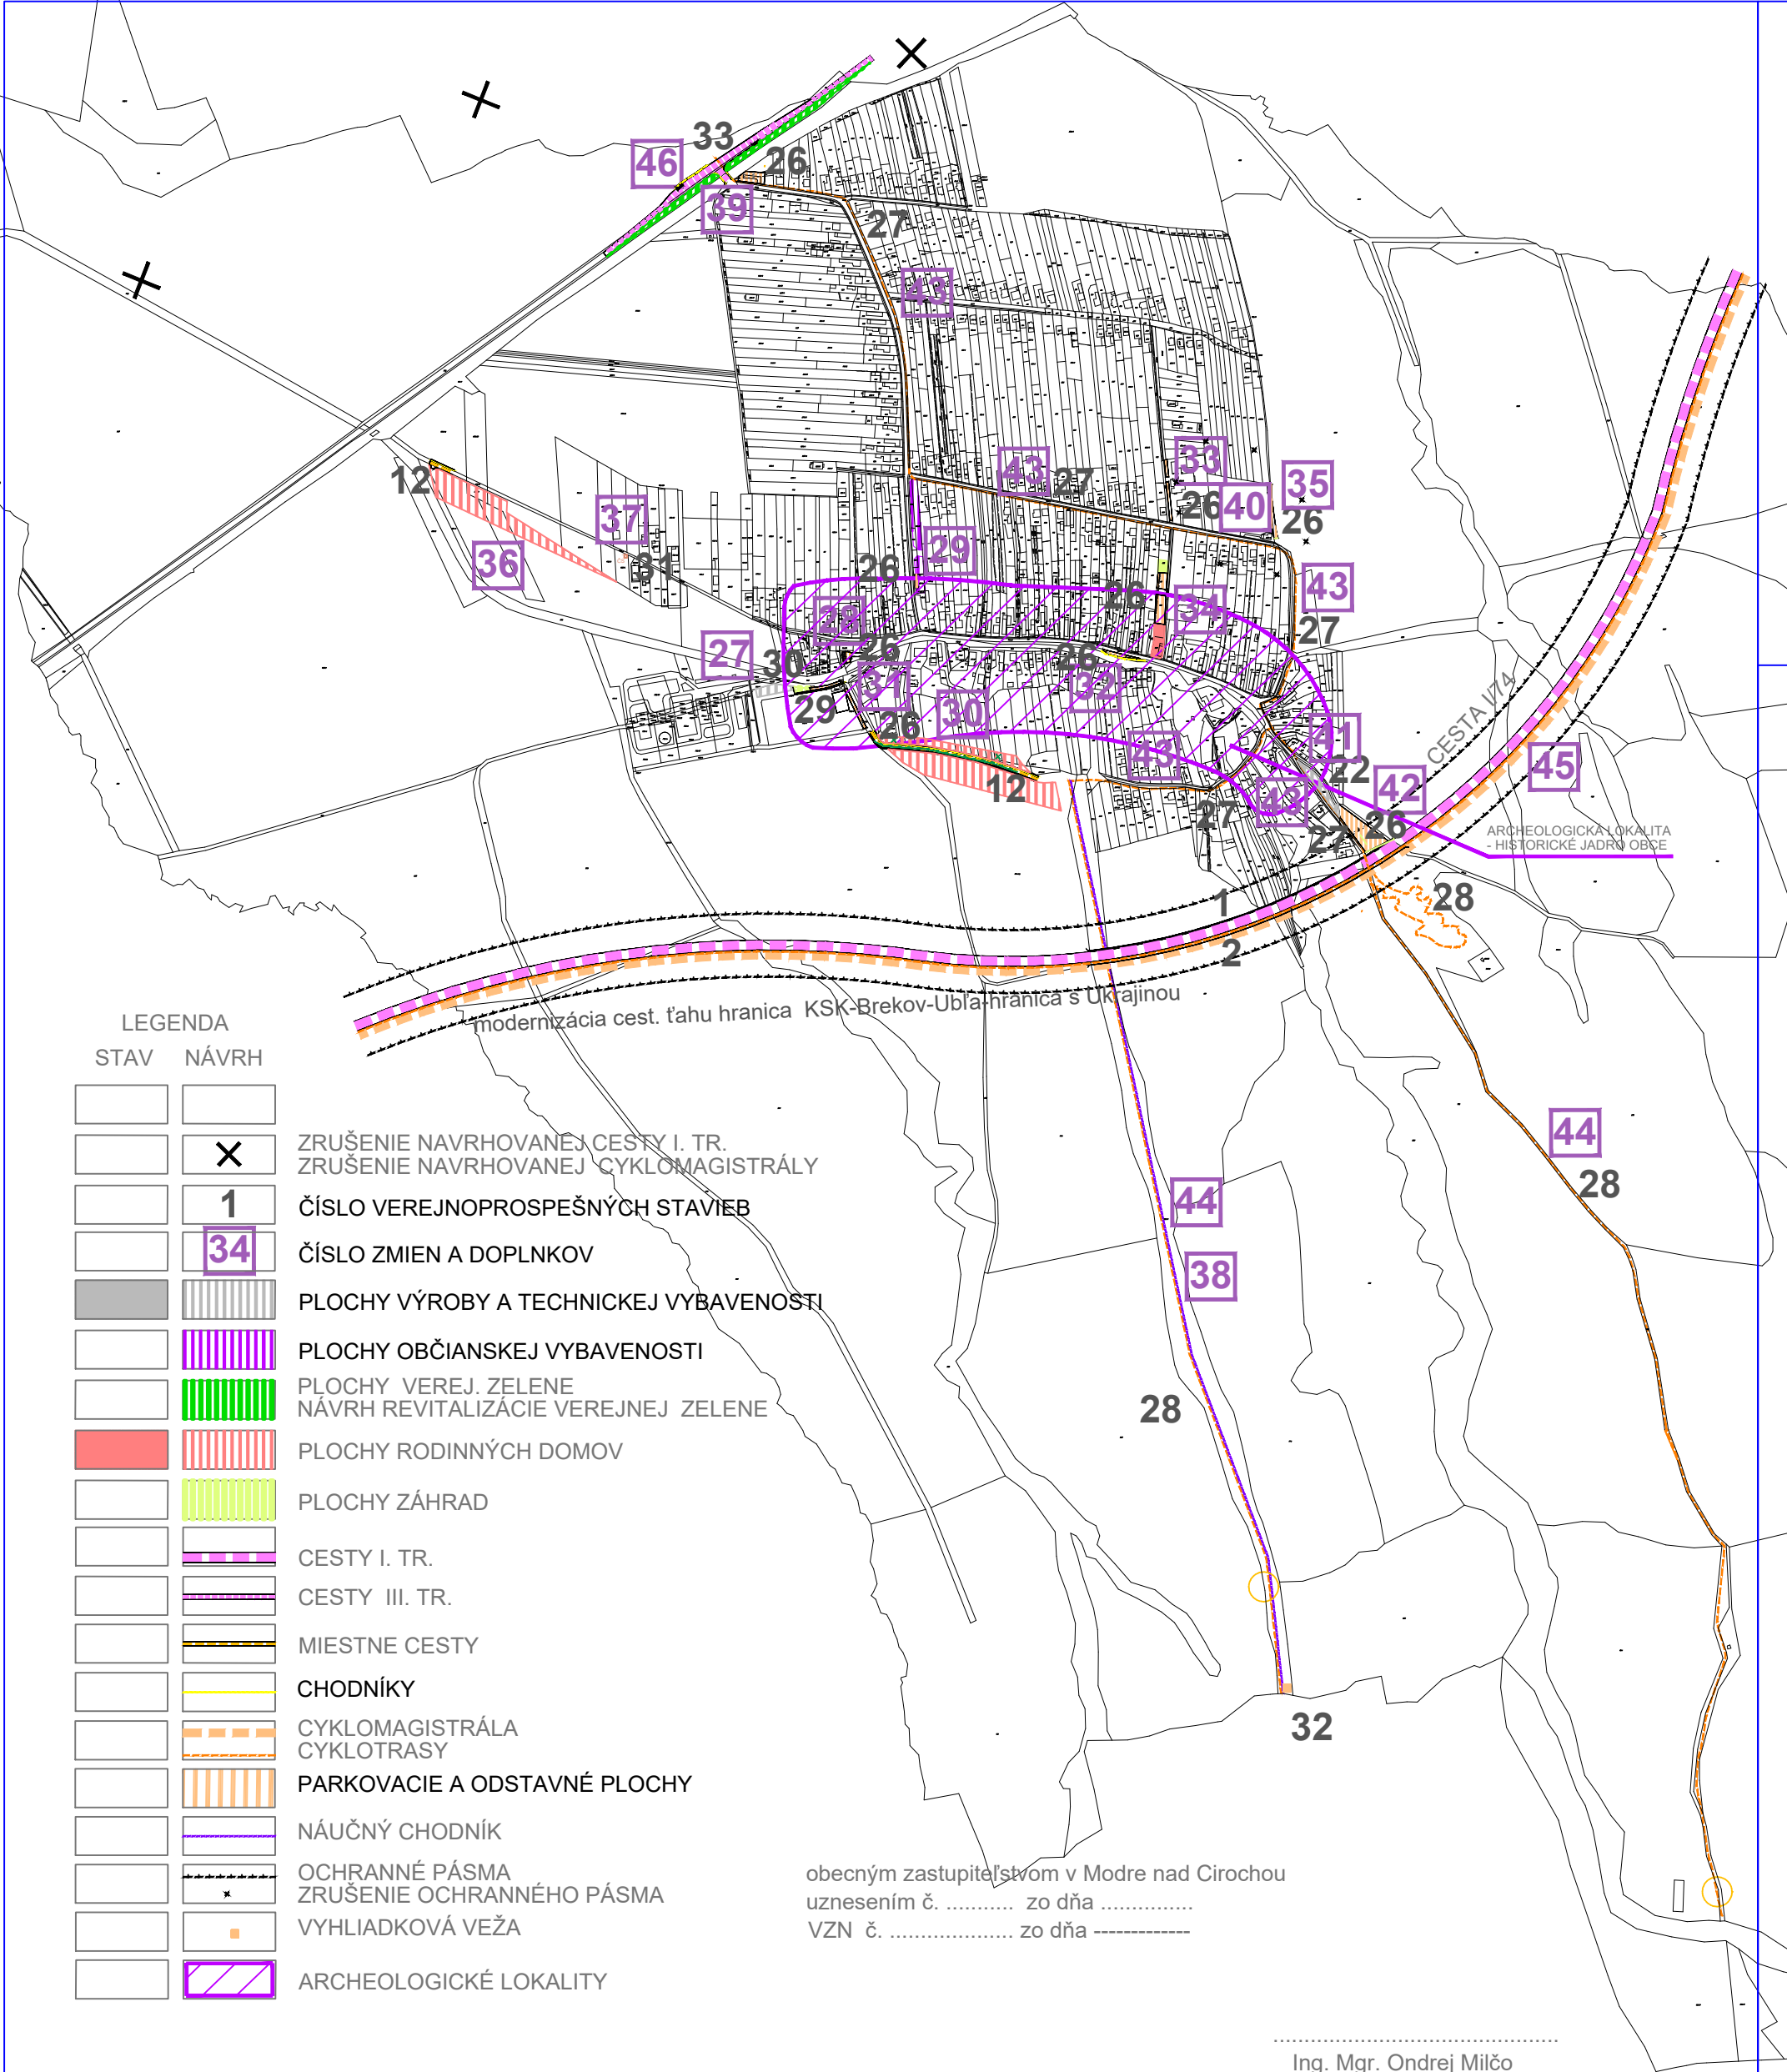


Ing. Mgr. Ondrej Milčo
starosta obce Modra nad Cirochou

A

B

KLAD LISTOV

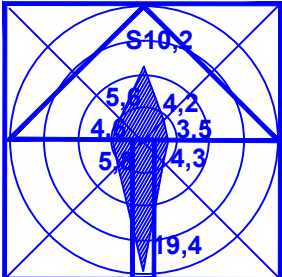

Zač.č.3 ÚPN -O MODRA N/CIROCHOU		URBA,s.r.o. JAKOBYHO 14 040 01 KOŠICE	
OBSTARÁVATEL:	OBEC MODRA NAD CIROCHOU	Č. PARÉ	Č. VÝKR.
OBSTARÁVATEL: §2 staveb. zákona	Ing. KATARÍNA JEŽOVÁ		7
SPRACOVATEL:	Ing. arch. EVA MAČÁKOVÁ	MIERKA	1 : 10 000
KOMPLEXNÝ VÝKRES PRIEST. USPORIADANIA A FUNKČNÉHO VYUŽÍVANIA ÚZEMIA		DÁTUM	03/2024