


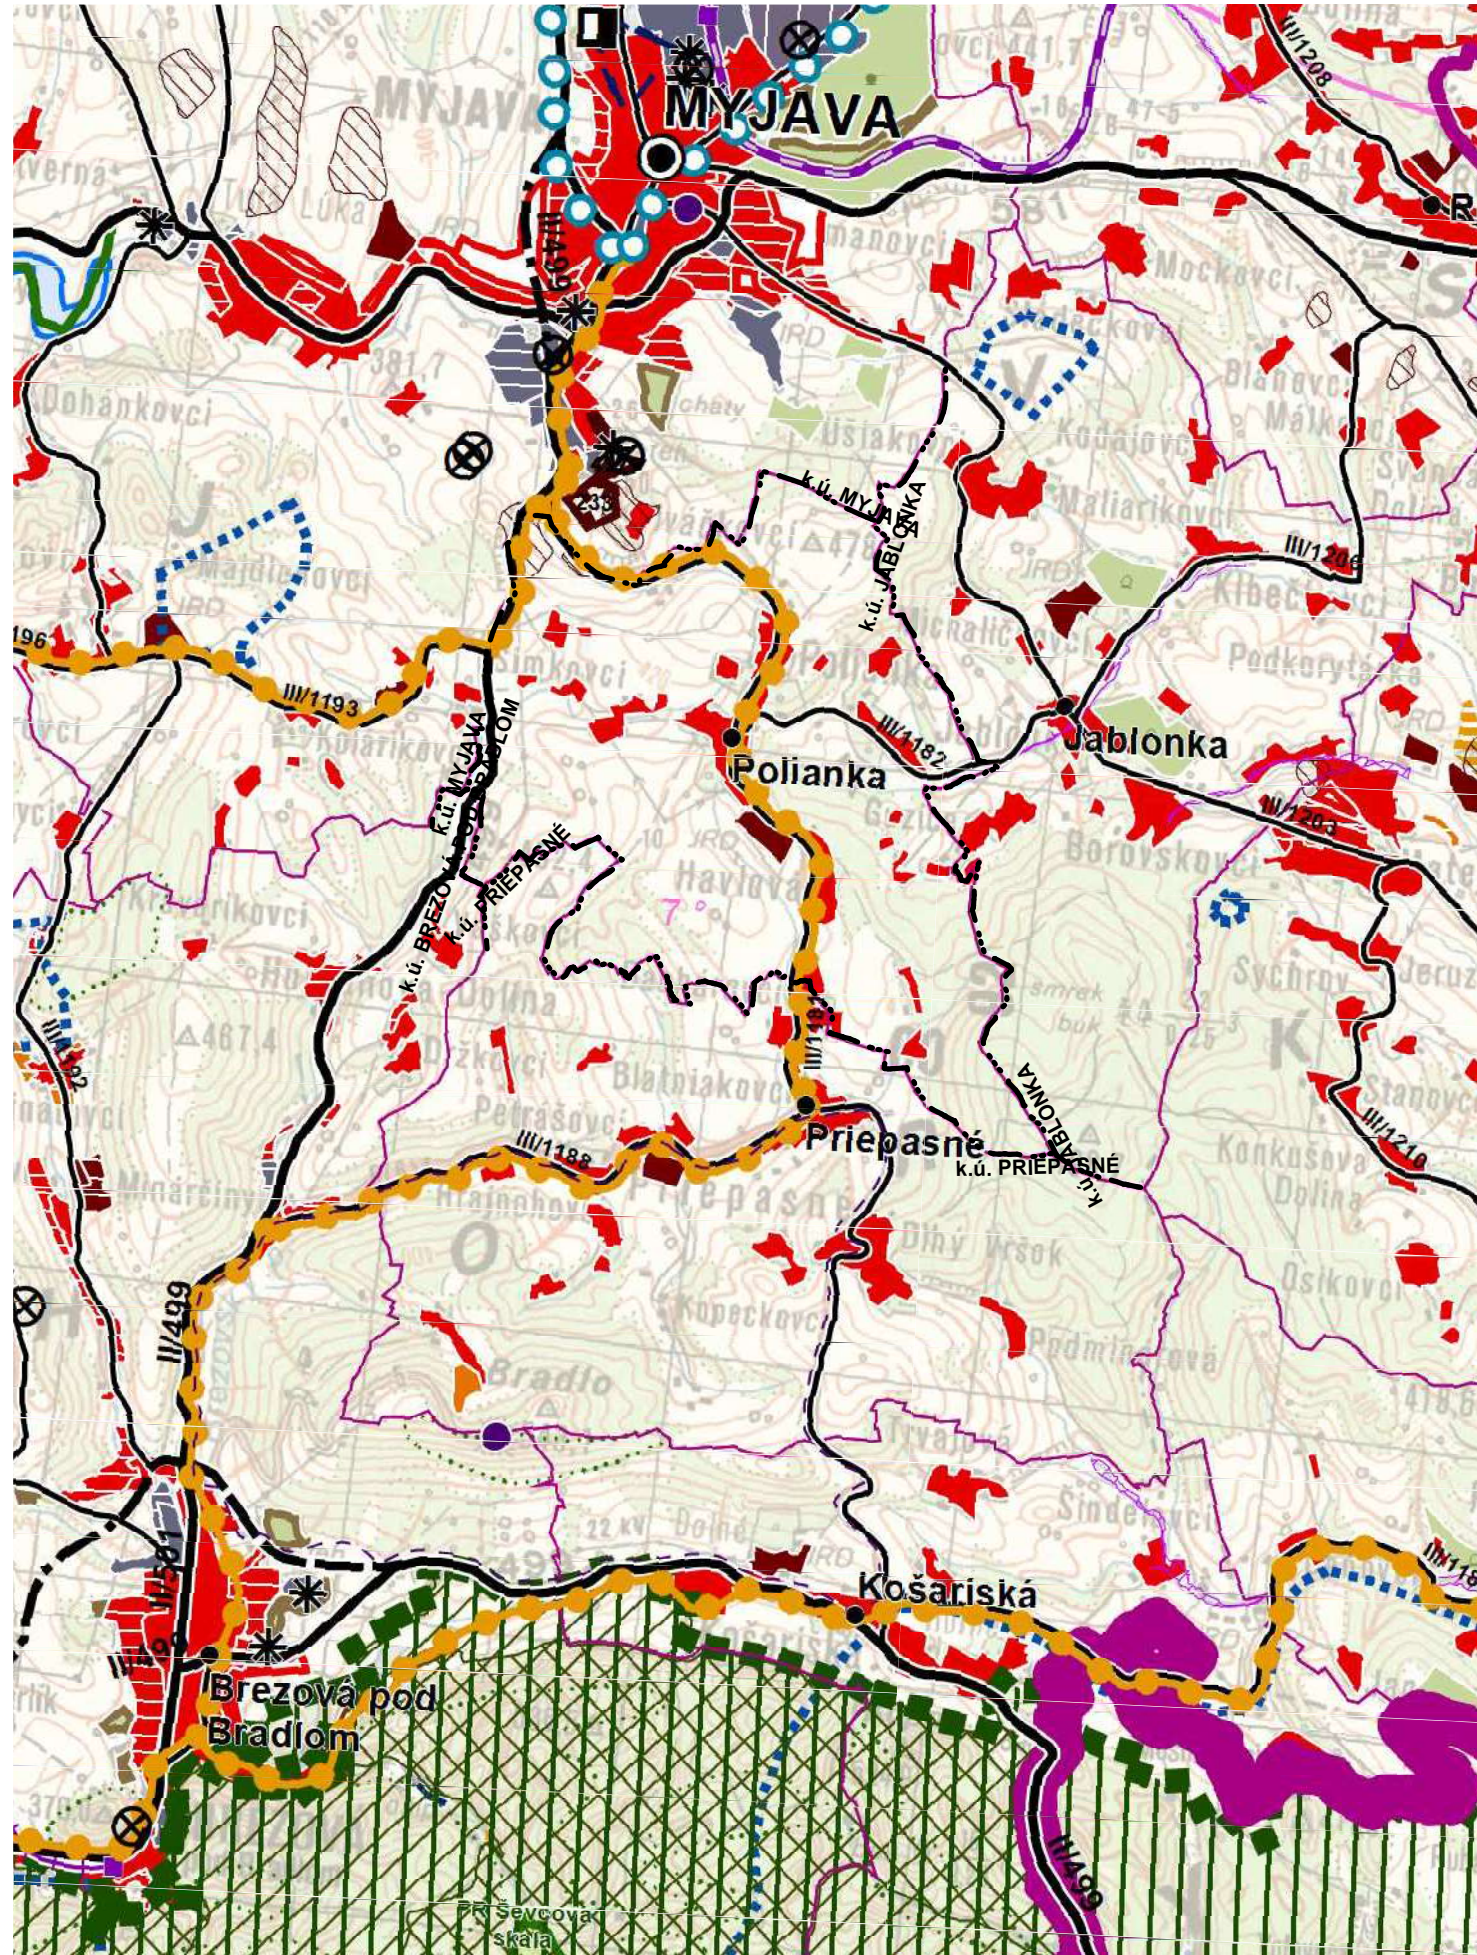

## LEGENDA (zmenšená na 60%)

|   |   |   |
|---|---|---|
| <p>štátna hranica</p> <p>hranica kraja</p> <p>hranica okresu</p> <p>hranica obce</p> <p>mesto</p> <p>obec</p> <p> <b>plachy obytné</b><br/> stav<br/> návrh<br/> výhľad </p> <p> <b>plachy poľnohospodárskej výroby</b><br/> stav<br/> návrh </p> <p> <b>plachy priemyselnej výroby, skladov</b><br/> stav<br/> návrh<br/> výhľad </p> <p> <b>plachy osobitného určenia - stav</b><br/> stav<br/> návrh<br/> výhľad </p> <p> <b>plachy rekreácie, cestovného ruchu a športu</b><br/> stav<br/> návrh<br/> výhľad<br/> rekreačné priestory - stav </p> <p> <b>rekreačná zeleň</b><br/> lesopark - stav<br/> lesopark - návrh<br/> plochy záhradkárskych osád - stav<br/> plochy záhradkárskych osád - návrh </p> <p> <b>špeciálne kultúry</b><br/> stav<br/> ovocné sady<br/> záhrady<br/> vinice<br/> chmeľnice </p> <p> <b>plachy kúpeľných zariadení</b><br/> plochy kúpeľných zariadení - stav<br/> hranica kúpeľného územia - stav </p> <p> <b>priemyselné parky</b><br/> celostátného významu - návrh<br/> regionálneho významu - návrh </p> <p> <b>agropark</b><br/> návrh </p> <p> <b>ochranné pásma faríem</b><br/> stav </p> <p> <b>ochranné lesy</b><br/> stav </p> <p> <b>pamiatkové územia</b><br/> mestská pamiatková rezervácia - stav<br/> pamiatková zóna - stav<br/> pamiatková zóna - návrh </p> <p> <b>národné kultúrne pamiatky (NKP)</b><br/> stav (vybrané) </p> <p> <b>ochranné pásmo NKP</b><br/> stav </p> <p> <b>chránená vodohospodárska oblasť (CHVO)</b><br/> stav </p> <p> <b>ochranné pásmo vodárenských zdrojov</b><br/> stav </p> <p> <b>ochranné pásmo prírodných liečivých zdrojov a zdrojov prírodných minerálnych vôd</b><br/> I. stupeň, stav<br/> II. stupeň, stav<br/> III. stupeň, stav </p> <p> <b>vodné nádrže</b><br/> výhľad </p> <p> <b>polder</b><br/> stav </p> | <p> <b>diaľnice</b><br/> stav<br/> návrh<br/> výhľad </p> <p> <b>rýchlostné cesty</b><br/> stav<br/> návrh<br/> výhľad </p> <p> <b>diaľničný privádzáč</b><br/> stav<br/> návrh<br/> výhľad </p> <p> <b>cesty I. triedy</b><br/> stav<br/> návrh<br/> výhľad </p> <p> <b>cesty II. triedy</b><br/> stav<br/> návrh<br/> výhľad </p> <p> <b>cesty III. triedy</b><br/> stav<br/> návrh<br/> výhľad </p> <p> <b>mimoúrovňovné križovatky</b><br/> stav<br/> návrh<br/> výhľad </p> <p> <b>diaľnic a rýchlostných ciest</b><br/> stav<br/> návrh<br/> výhľad </p> <p> <b>ciest I. triedy</b><br/> stav<br/> návrh<br/> výhľad </p> <p> <b>vysokorychlostná železničná trať (VRT)</b><br/> stav<br/> návrh </p> <p> <b>železničné trate medzinárodné</b><br/> stav<br/> návrh </p> <p> <b>železničné trate nadregionálne</b><br/> stav </p> <p> <b>železničné trate regionálne</b><br/> stav </p> <p> <b>vybrané železničné stanice</b><br/> stav </p> <p> <b>hraničné priechody</b><br/> hraničný priechod cestný - stav<br/> hraničný priechod železničný - stav </p> <p> <b>vodné cesty AGN</b><br/> stav<br/> výhľad </p> <p> <b>prístavy AGN</b><br/> stav<br/> výhľad </p> <p> <b>prístav športový</b><br/> stav<br/> výhľad </p> <p> <b>terminál kombinovanej dopravy</b><br/> stav<br/> výhľad </p> <p> <b>plochy letísk</b><br/> stav </p> <p> <b>nadregionálne letiská pre medzin. dopravu</b><br/> stav<br/> návrh </p> <p> <b>regionálne aeroklubové letiská</b><br/> stav </p> <p> <b>letiská pre letecké práce</b><br/> stav </p> <p> <b>ochranné pásmo letísk</b><br/> so zákazom stavieb - stav<br/> s výškovým obmedzením - stav<br/> ostatné - stav </p> | <p> <b>cyklistická a cykloturistická sieť</b><br/> cyklistická komunikácia, stav<br/> cyklistická komunikácia, návrh<br/> koridor cyklistickej komunikácie, výhľad<br/> cyklotrasa, stav<br/> cyklotrasa, návrh<br/> cyklotrasa, výhľad </p> <p> <b>veľkoplošné chránené územia</b><br/> chránená krajinná oblasť (CHKO)<br/> stav<br/> stav </p> <p> <b>maloplošné chránené územia</b><br/> stav<br/> stav </p> <p> <b>NATURA 2000</b><br/> chránené vtáčie územia (CHVÚ) - stav<br/> územia európskeho významu (ÚEV) - stav </p> <p> <b>mokrade</b><br/> mokrade národného významu - stav<br/> mokrade regionálneho významu - stav<br/> mokrade regionálneho významu - stav </p> <p> <b>chránené ložiskové územia (CHLÚ)</b><br/> stav </p> <p> <b>dobyvacie priestory (DP)</b><br/> ťažné ložiská - stav<br/> neťažné ložiská - stav </p> <p> <b>ložiská nevyhradených nerastov (LNN)</b><br/> stav </p> <p> <b>poddolované územia</b><br/> stav </p> <p> <b>zoznam území</b><br/> svahové deformácie - stav </p> <p> <b>staré banské diela</b><br/> stav </p> <p> <b>ložiská rašelin</b><br/> stav </p> <p> <b>environmentálne záťaž</b><br/> stav </p> <p> <b>zdroje znečisťovania ovzdušia</b><br/> stav </p> <p> <b>spaľovne odpadov</b><br/> stav </p> <p> <b>zariadenia na spaľovanie odpadov</b><br/> stav </p> <p> <b>sklady odpadov</b><br/> stav </p> <p> <b>haldy z úpravy a sprac. rúd (mimo areálu)</b><br/> stav </p> <p> <b>odkaliská</b><br/> stav </p> <p> <b>elektrické stanice ZVN/VVN</b><br/> stav<br/> stav - rekonštrukcia<br/> (prechod na vyššiu transformáciu)<br/> stav<br/> stav </p> <p> <b>elektrické vedenia ZVN</b><br/> stav<br/> stav<br/> stav<br/> stav </p> <p> <b>plynovody VVTL</b><br/> stav </p> <p> <b>seizmická</b><br/> stav </p> <p> <b>záplavová čiara Q100</b><br/> stav </p> |
|---|---|---|

## ÚZEMNÝ PLÁN OBCE (ÚPN-O) P O L I A N K A

### SCHVAĽOVACIA DOLOŽKA SCHVAĽOVACÍ ORGÁN: OBEC POLIANKA

ČÍSLO UZNESENIA:

5/2024

DÁTUM SCHVÁLENIA:

25.1.2024

PAVOL KŇAZSKÝ, STAROSTA OBCE  
MENO A PODPIS OPRAVNENEJ OSOBY, PEČIATKA

OBJEDNÁVATEL:  
OBEC POLIANKA


SPRACOVATEĽ:

ARCHITEKTONICKÝ ATELIER BP

Bratislavská 110, 92101 Piešťany; aabp@aabp.sk

1

ŠIRŠIE VZŤAHY

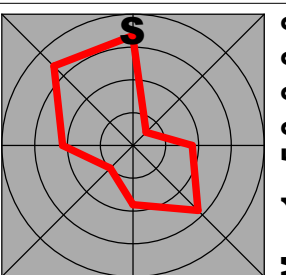

M = 1:50 000