


P O L I A N K A

ÚZEMNÝ PLÁN OBCE

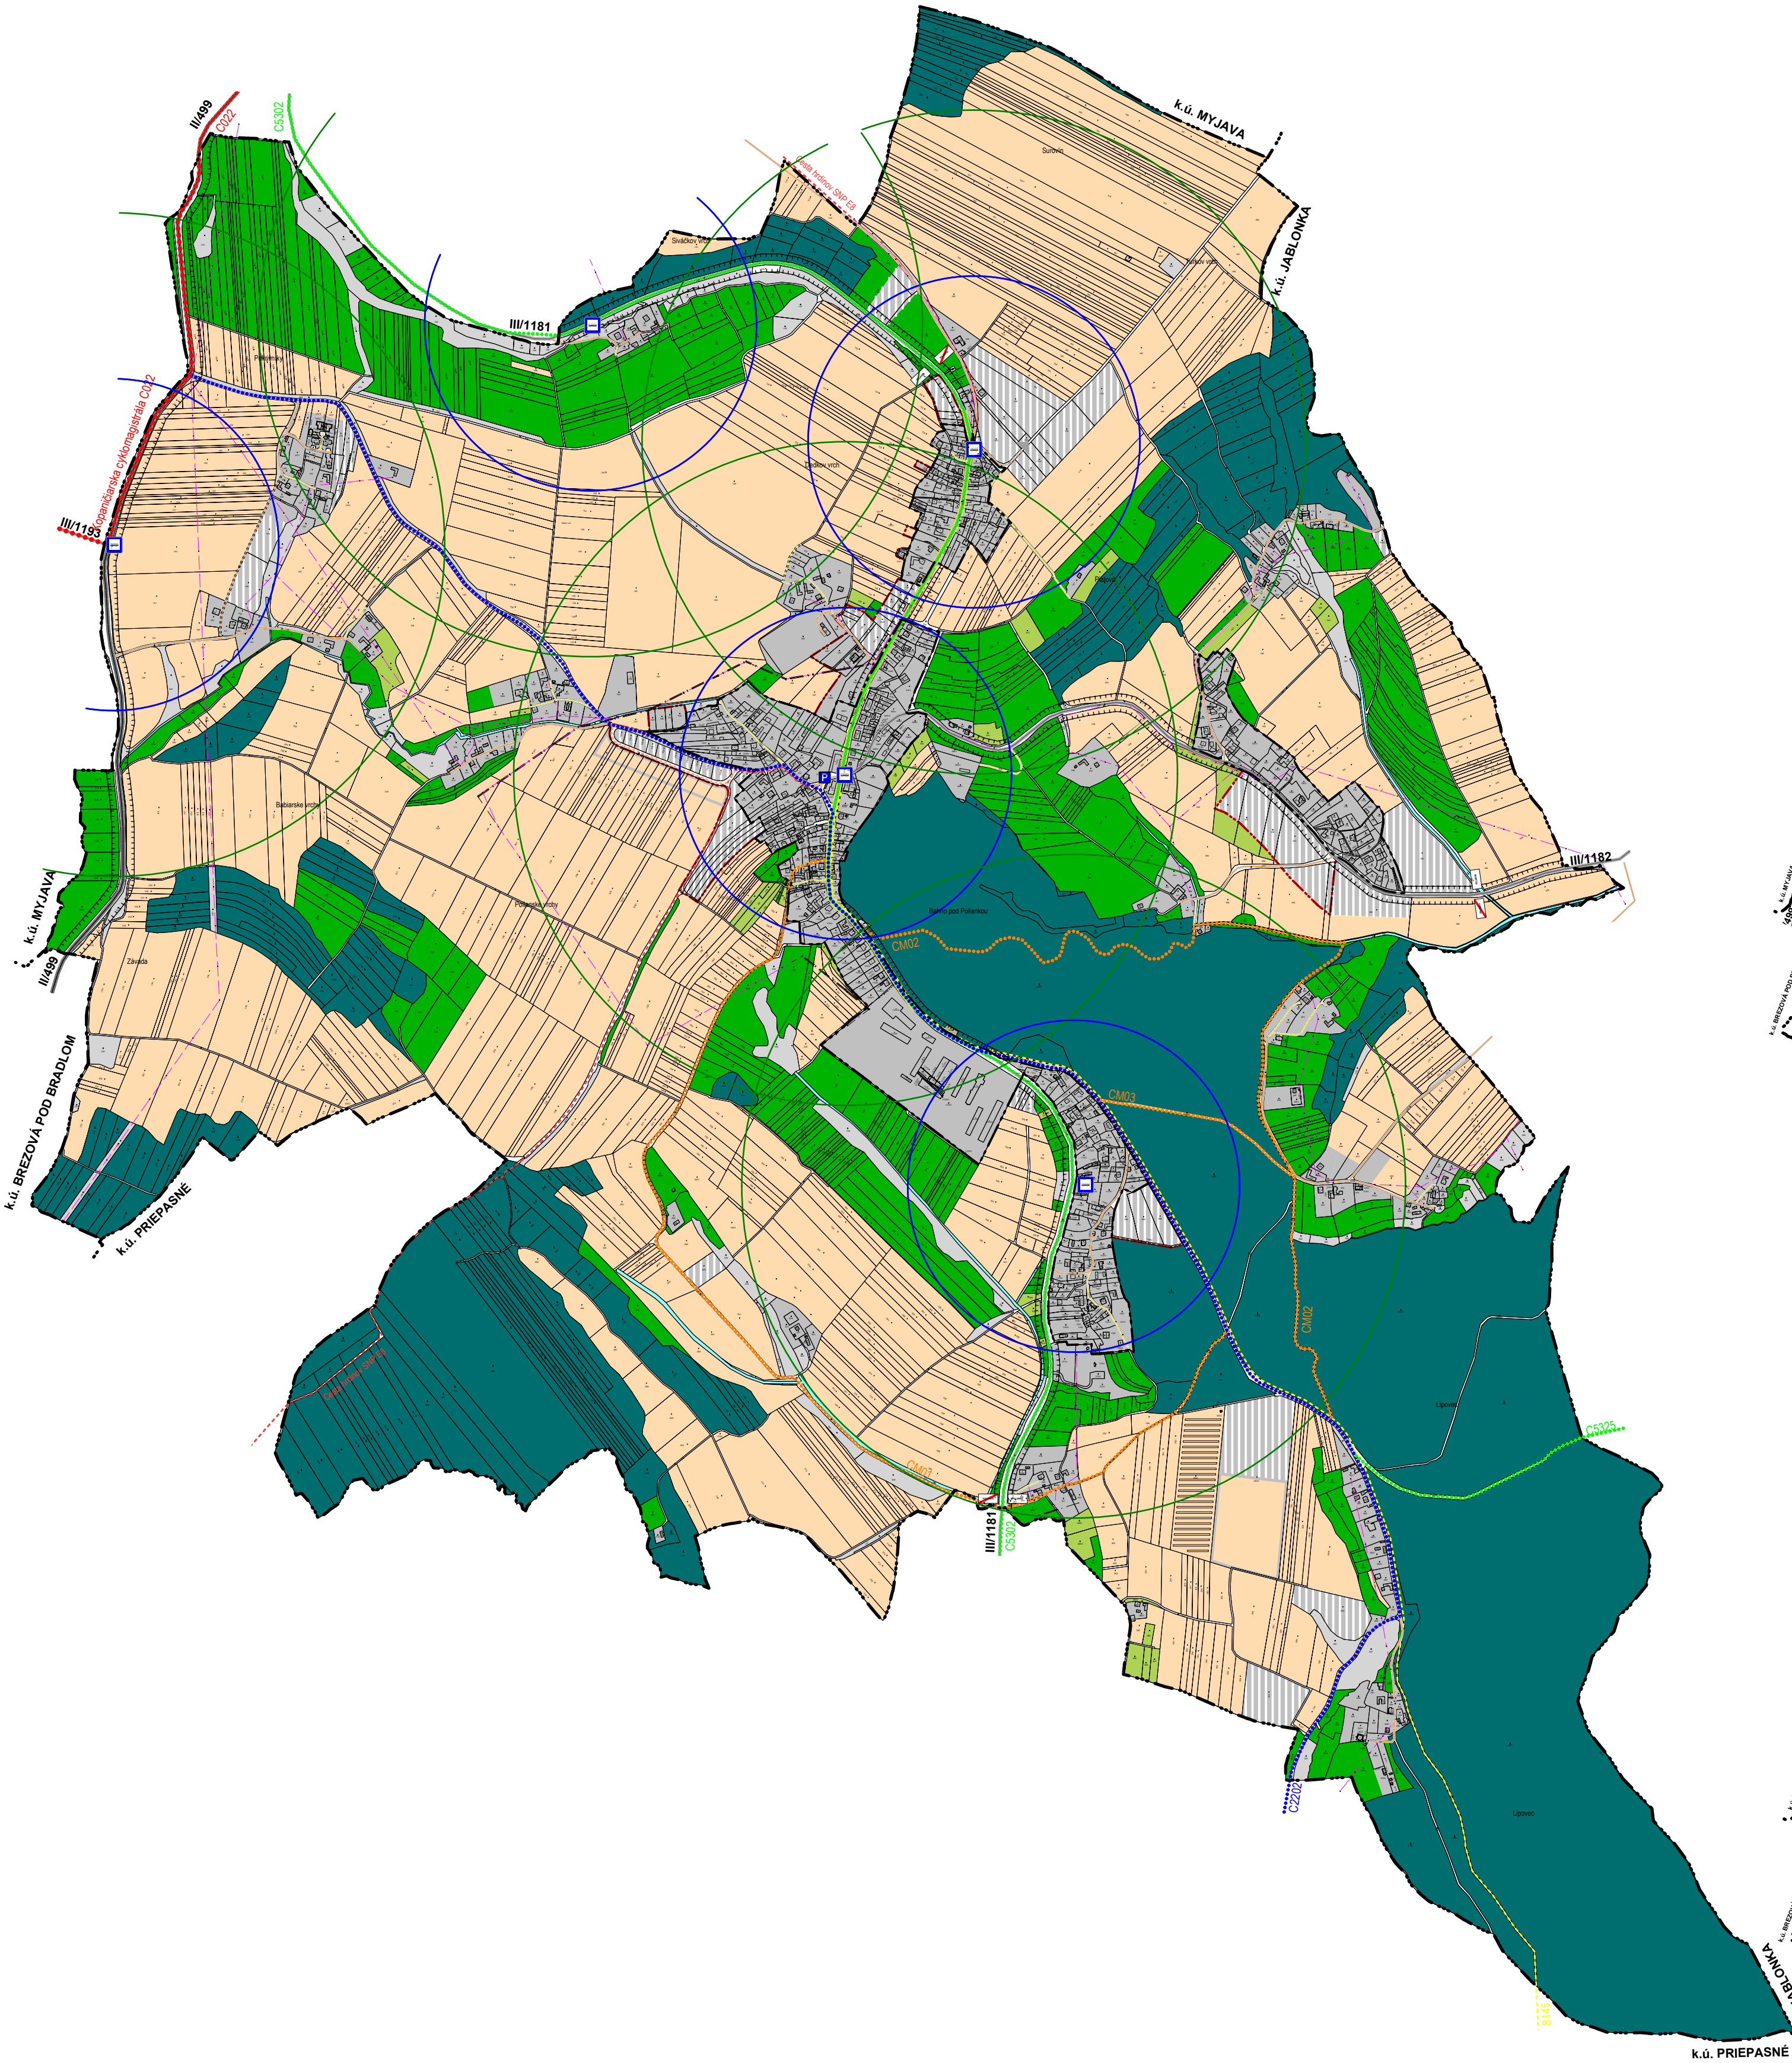

STAV	NÁVRH	VÝHLAD	L E G E N D A
			HRANICA KATASTRA (KATUZ)
			HRANICA ZASTAVANÉHO ÚZEMIA OBCE (ZUOB)
			URBANIZOVANÉ ÚZEMIA
			DOPRAVA
			CESTA II. TRIEDY
			CESTY III. TRIEDY
			MIESTNE CESTY FUNKČNEJ TRIEDY MO, MOU
			MIESTNE CESTY NEMOTORISTICKÉ FUNKČNEJ TRIEDY D1
			POLNÉ A LESNÉ CESTY
			MIESTA PRÍPOJENIA ROZVOJOVÝCH FUNKČNÝCH BLOKOV NA DOPRAVNÚ SIŤ
			PEŠIE KOMUNIKÁCIE, CHODNÍKY
			CYKLOTRASY
			CMxx - MIESTNE CYKLOTRASY
			TURISTICKÉ CHODNÍKY
			OCHRANNÉ PÁSMA CIEST
			ZASTÁVKA HROMADNEJ DOPRAVY
			IZOCHRONY ČASOVEJ DOSTUPNOSTI 5 MINÚT
			IZOCHRONY ČASOVEJ DOSTUPNOSTI 10 MINÚT
			PARKOVANIE
			DOPRAVNÁ ZNAČKA ZAČIATKU A KONCA ZASTAVANÉHO ÚZEMIA OBCE

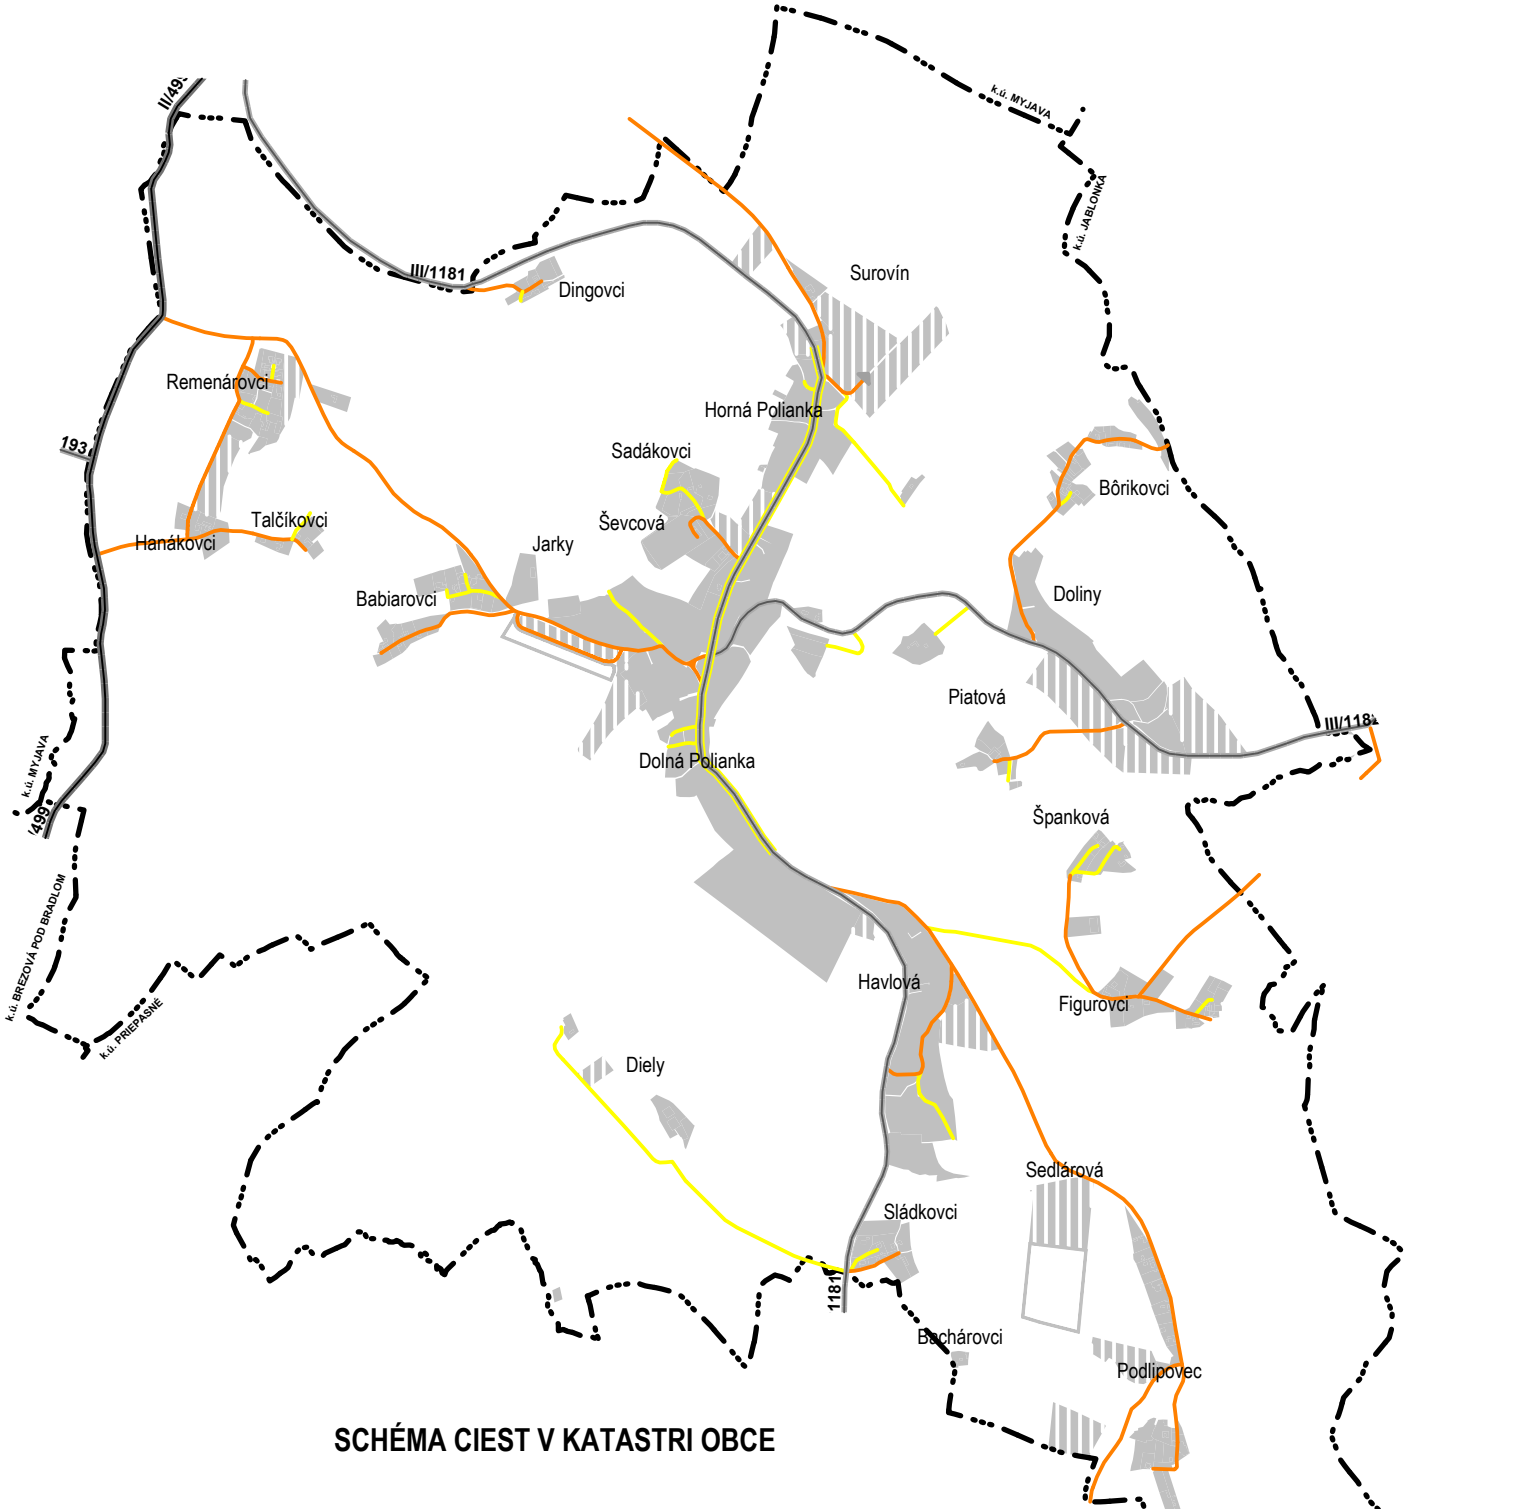


SCHÉMA CIEST V KATASTRI OBCE

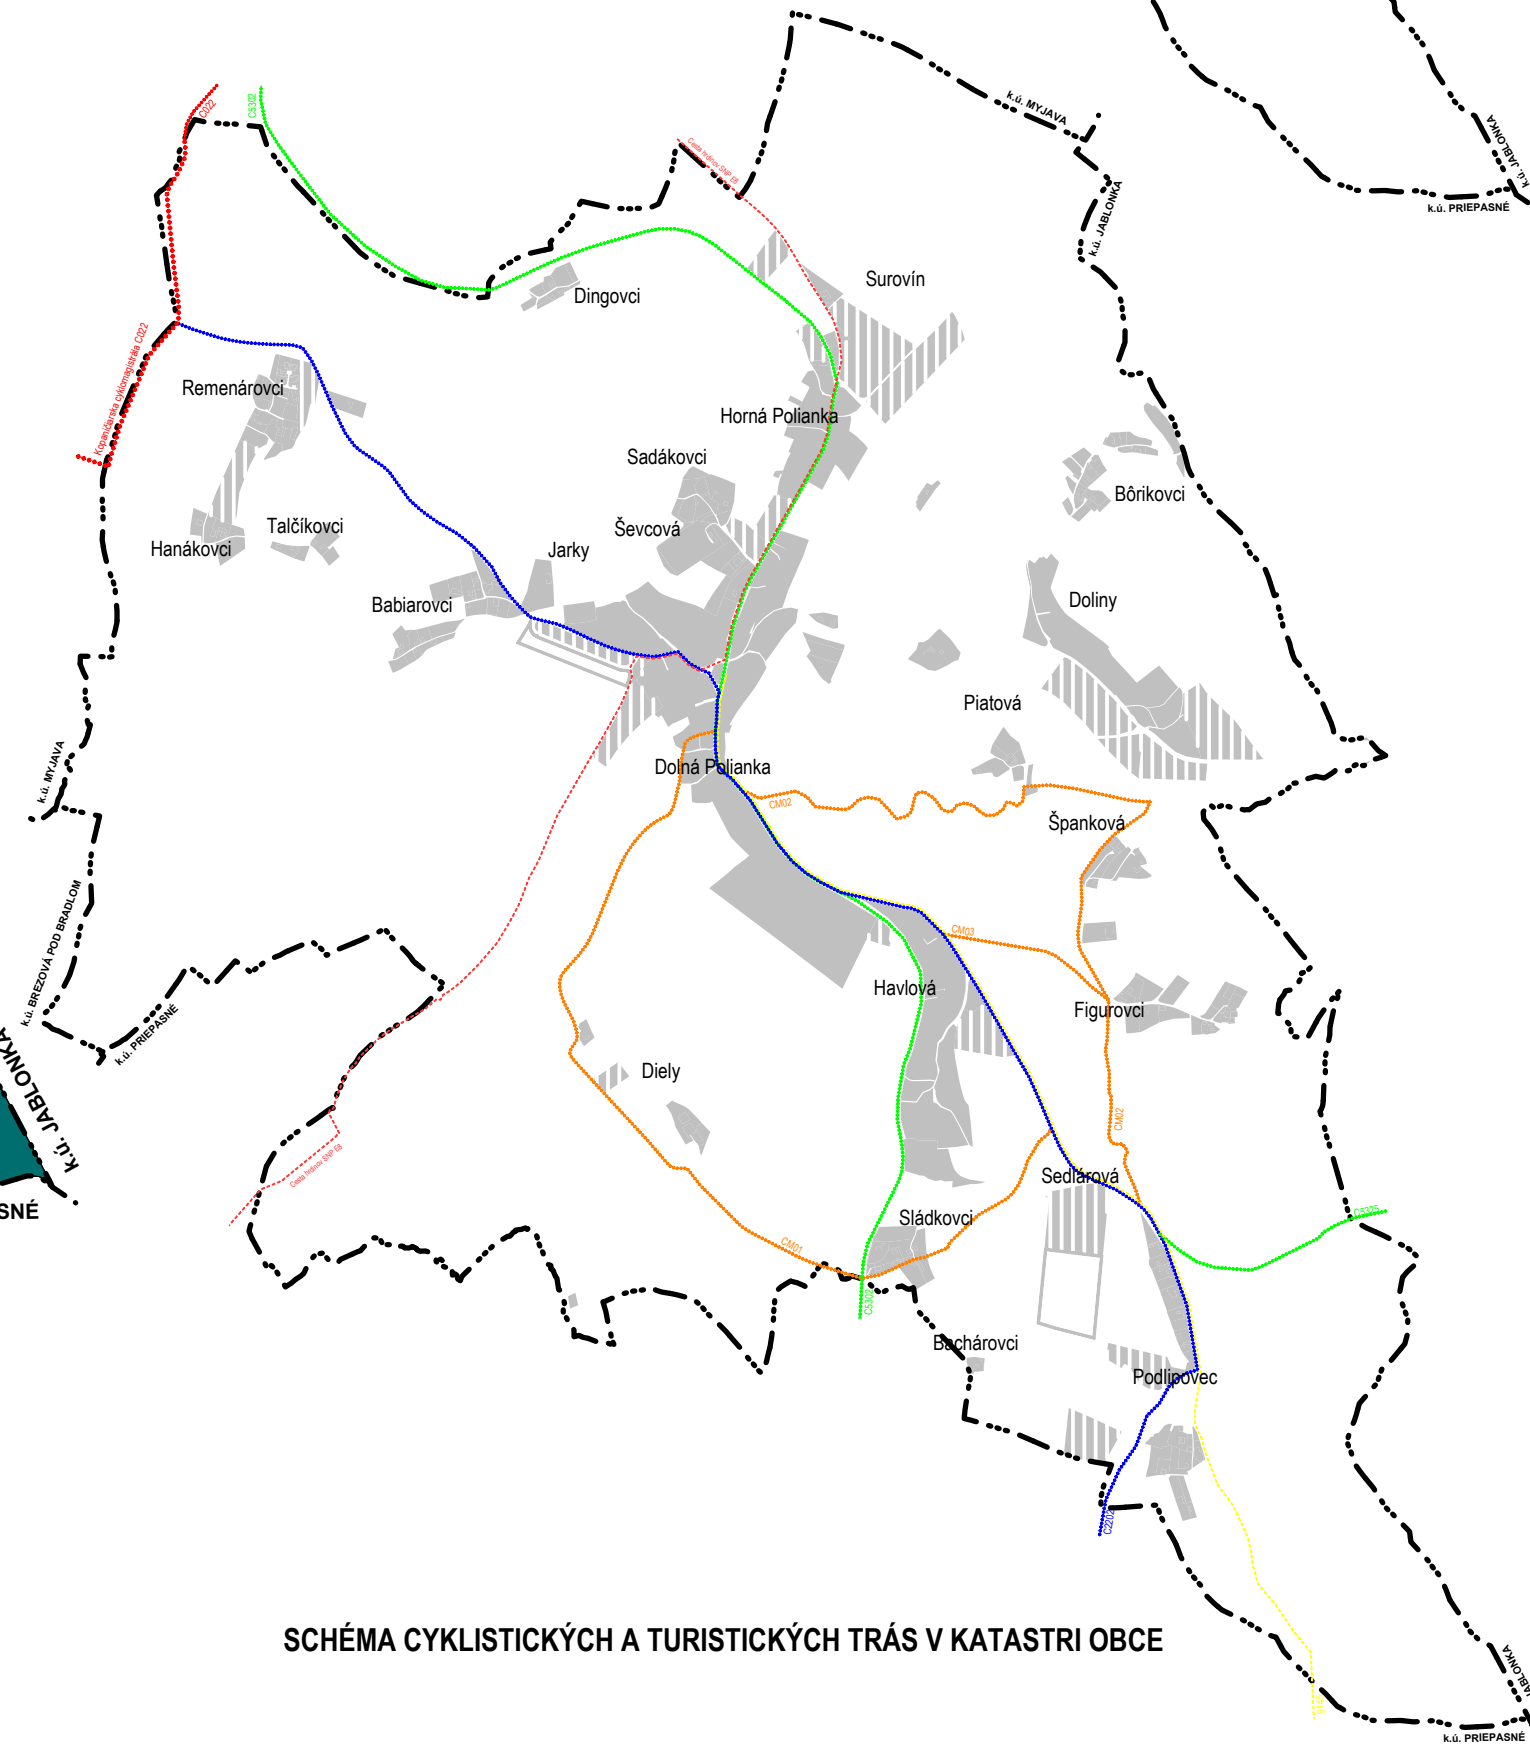


SCHÉMA CYKLISTICKÝCH A TURISTICKÝCH TRÁS V KATASTRI OBCE

ÚZEMNÝ PLÁN OBCE (ÚPN-O) POLIANKA

SCHVALOVACIA DOLOŽKA
SCHVAĽOVACÍ ORGÁN: OZ OBCE POLIANKA
ČÍSLO UZNESENIA:
5/2024
DÁTUM SCHVALENIA:
25.1.2024

PAVOL KŇAZSKÝ, STAROSTA OBCE
MENO A PODPIS OPRAVNEJ OSOBY, PEČIATKA

OBCEHÁŤATEL:
OBEC POLIANKA
SPRACOVATEL:
ARCHITEKTONICKÝ ATELIER BP
Bratislava 110, 9201 Priešťany, aabp@aaap.sk

3
VEREJNÉ DOPRAVNÉ VYBAVENIE